



VEM DA REDE DE ALIMENTAÇÃO

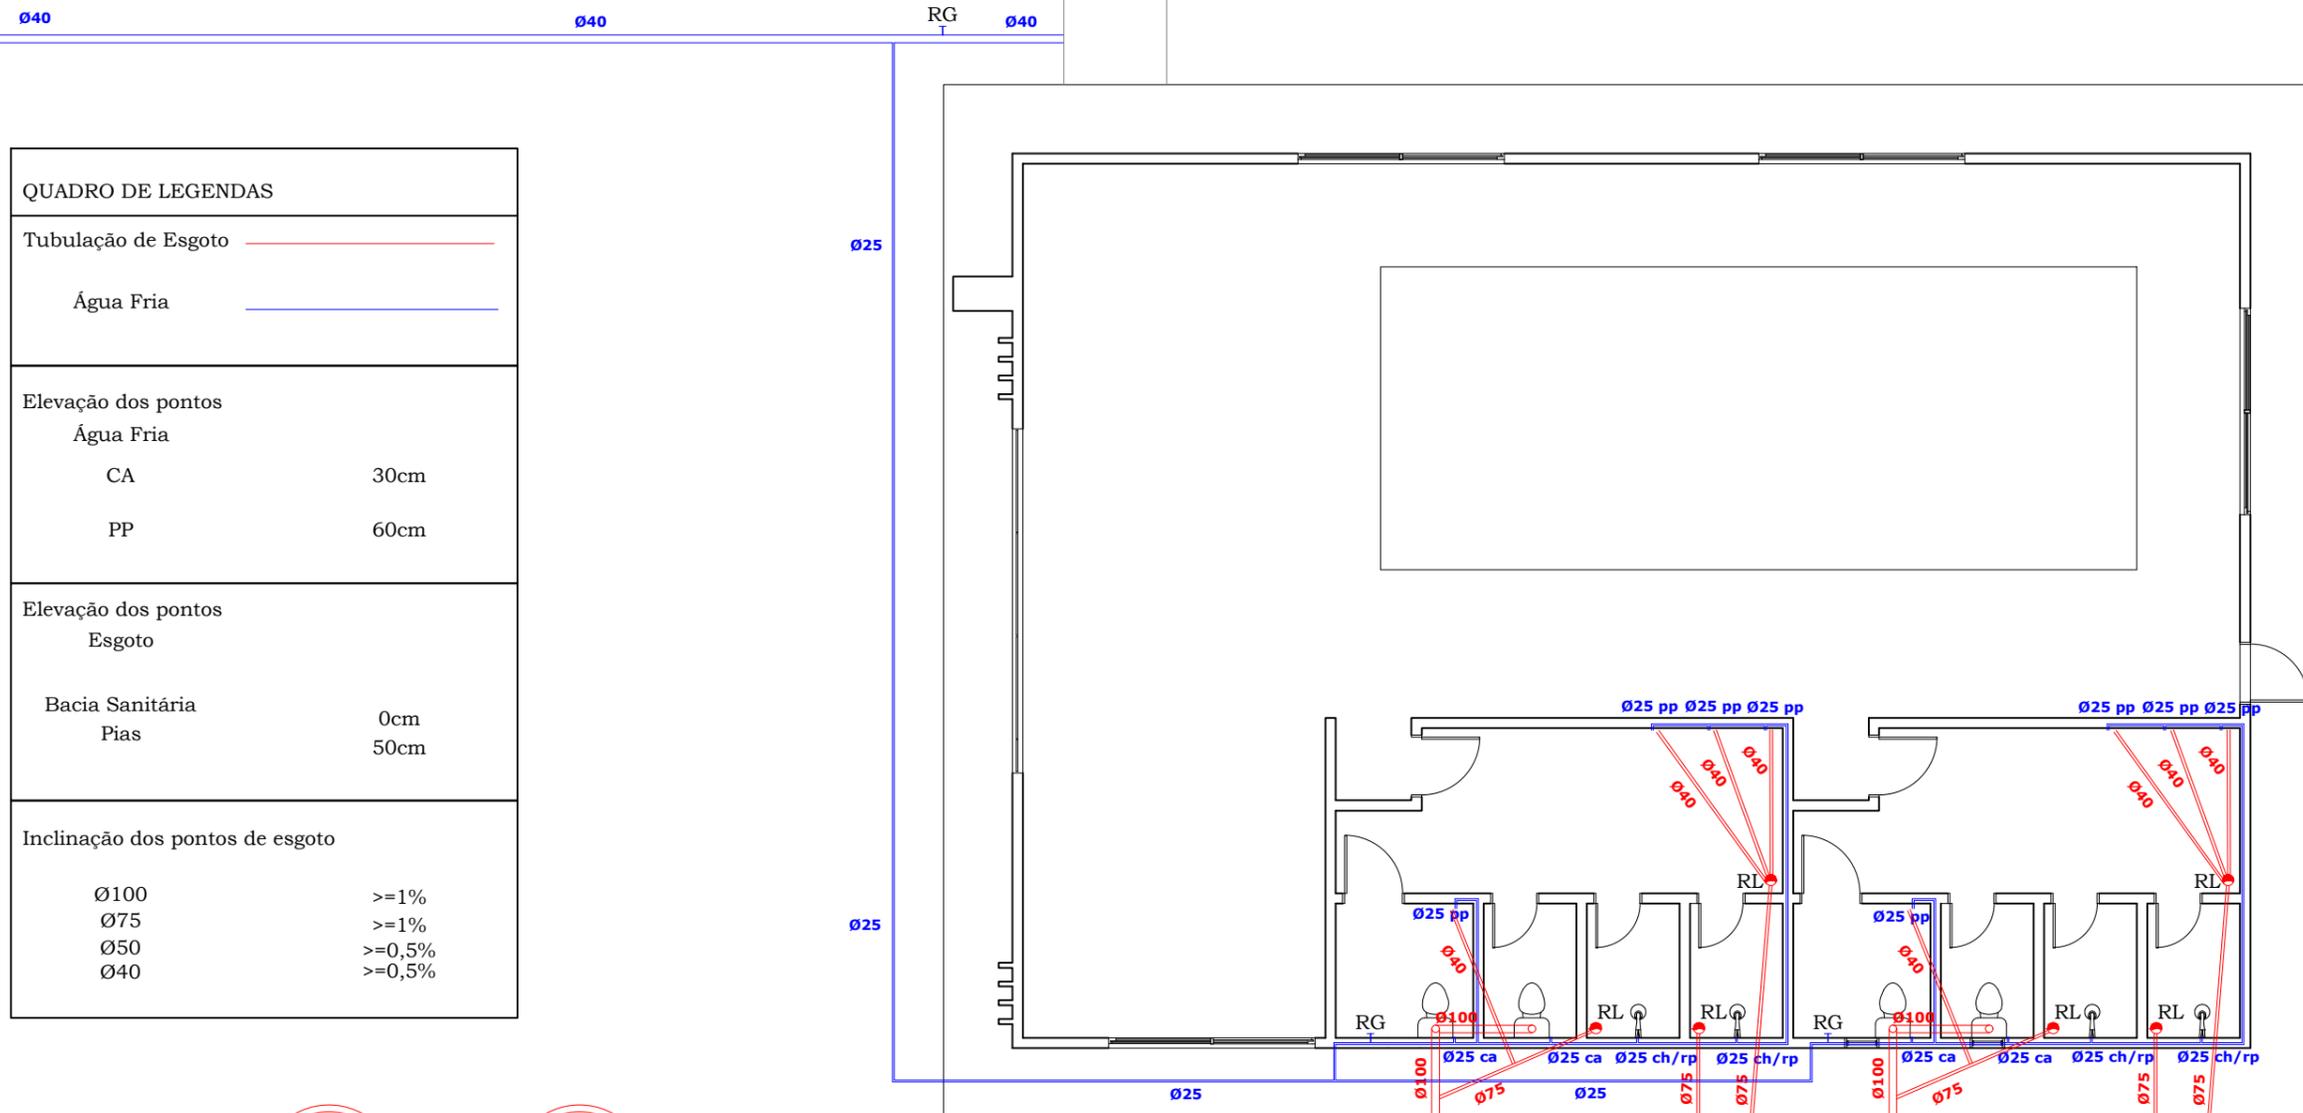

QUADRO DE LEGENDAS	
Tubulação de Esgoto	
Água Fria	
Elevação dos pontos	
Água Fria	
CA	30cm
PP	60cm
Elevação dos pontos	
Esgoto	
Bacia Sanitária	0cm
Pias	50cm
Inclinação dos pontos de esgoto	
Ø100	>=1%
Ø75	>=1%
Ø50	>=0,5%
Ø40	>=0,5%

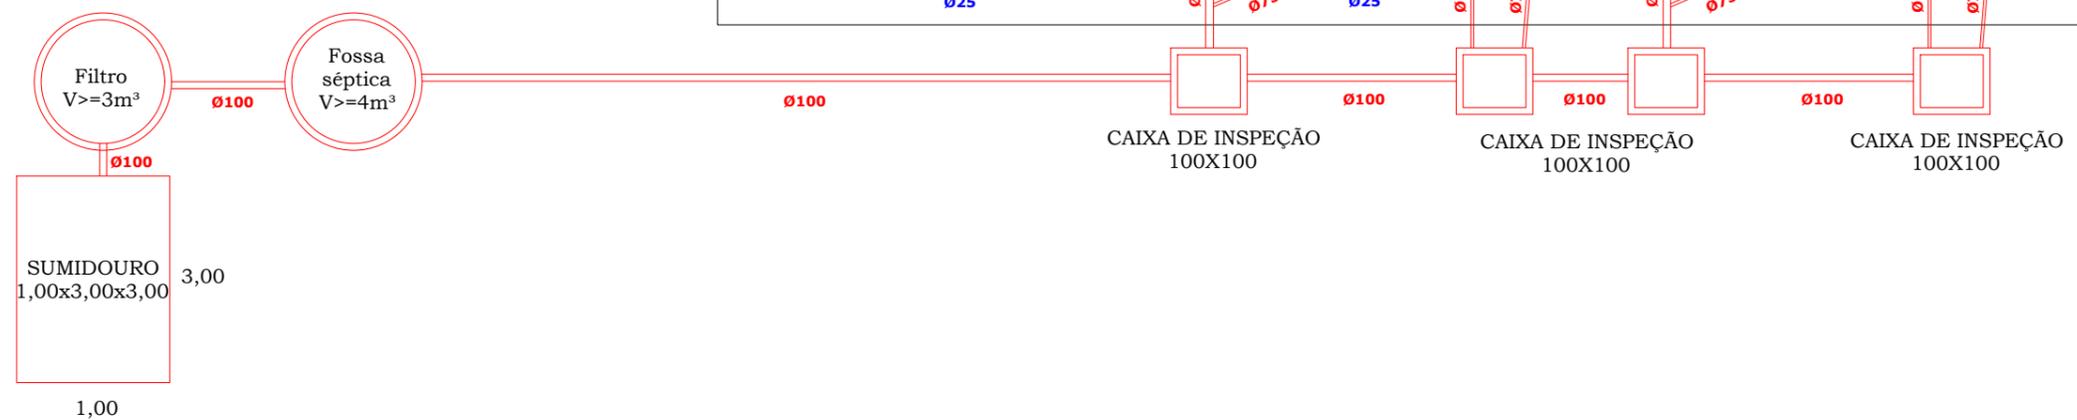

Aprovação:	Proprietário:	Projeto: PROJETO HIDROSSANITÁRIO - ESPAÇO ESPORTIVO PISCINA TÉRMICA MUNICIPAL		Responsável Técnico:	
	Município de Saldanha Marinho/RS	Planta: PLANTA HIDROSSANITÁRIA		Engenheiro Civil	
	CNPJ: 92.399.153/0001-71	Endereço: Rua Gomercindo Saraiva, Lote 334, Centro, Município de Saldanha Marinho, CEP: 98250-000		Mauricio Schleder Crea: RS230490	
		Arquivo: Anexo III	Prancha: 1/X	Escala: Indicada	ART:
		Folha: A3	Data: 13/12/2021	Unidade: cm	Área total ampliação: 234,00 m ²