


01 Fachada Frontal
 Área Á Construir: 180,00 m²
 Escala: 1/ 100

01 Corte CD
 Área Á Construir: 180,00 m²
 Escala: 1/ 100

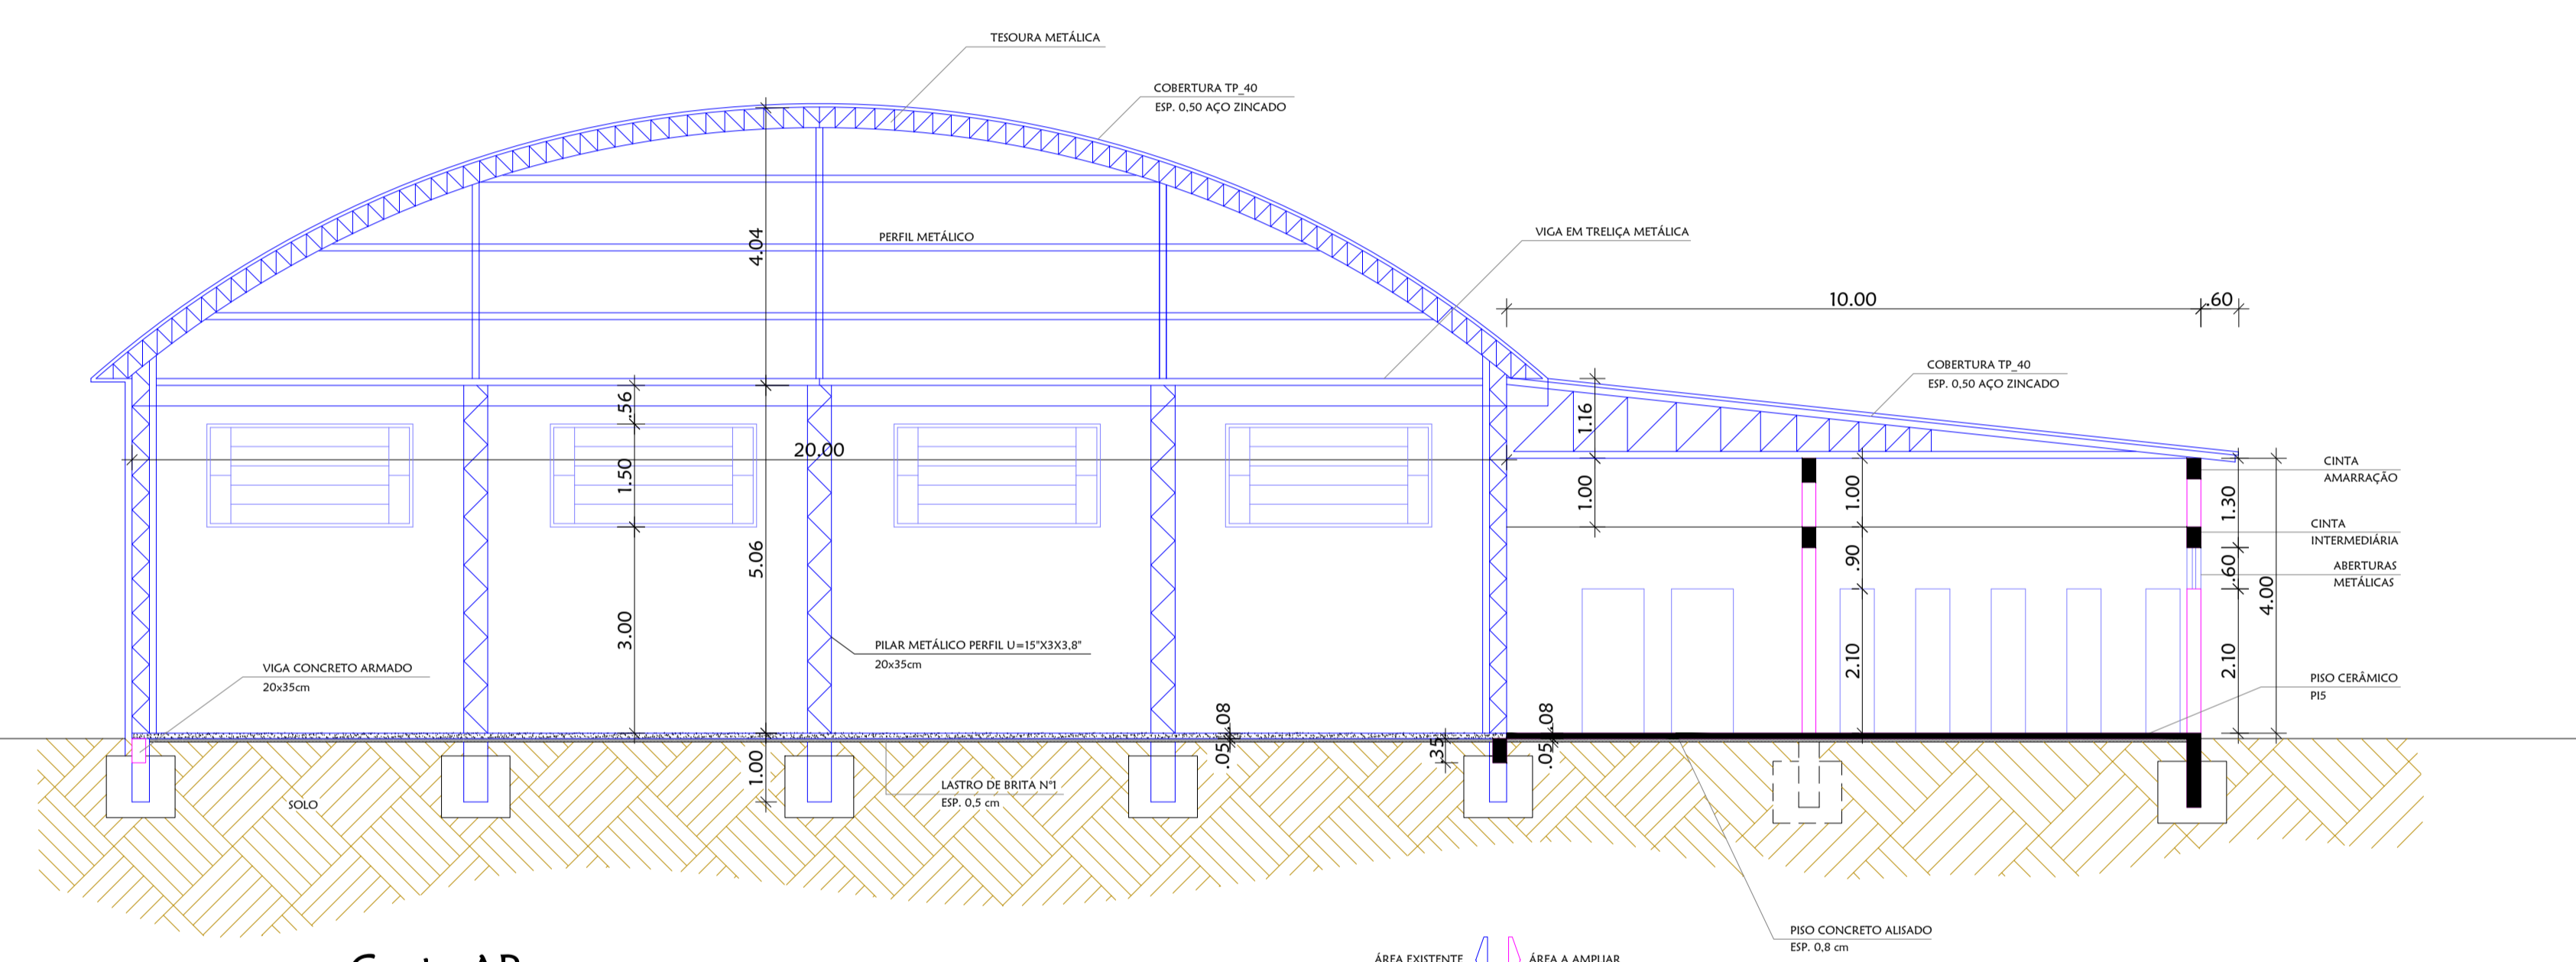

01 Corte AB
 Área Á Construir: 180,00 m²
 Escala: 1/ 100

PROPRIETÁRIO: MUNICÍPIO DE SALDANHA MARINHO

RESP. TÉCNICO: ANA CRISTINA FERRARI
 ENG. CIVIL CREA - RS 101618

OBRA: Ampliação Quadra Poliesportiva Coberta

LOCAL: RUA PRESTES GUIMARÃES
 MUNICÍPIO DE SALDANHA MARINHO - RS

ÁREA TOTAL A AMPLIAR: 180,00 m² DATA: MAIO / 2016 ESCALA: INDICADA

Projeto ARQ.02