



FECHAMENTO DOS VÃOS DA QUADRA COBERTA
 A: 600,00m²
 ESTRUTURA EM PILARES METÁLICOS 25x35cm
 EXISTENTE
 SERÁ EXECUTADO LAVAGEM E PINTURA DA QUADRA
 TAMBÉM SERÃO COLOCADOS OS EQUIPAMENTOS ESPORTIVOS

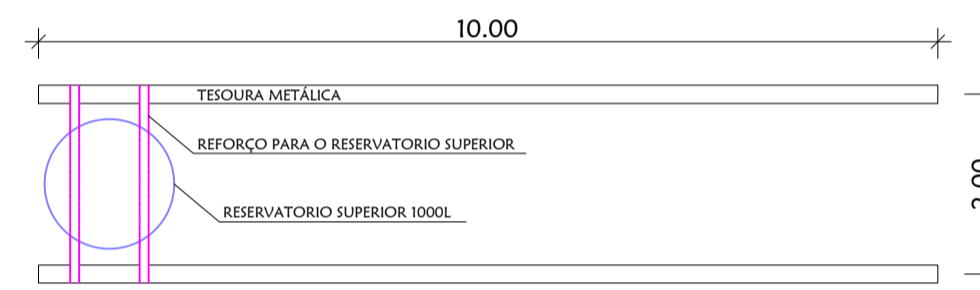

DETALHAMENTO ESTRUTURA DE SUPORTE DO RESERVATORIO

SISTEMA DE TRATAMENTO DE ESGOTO

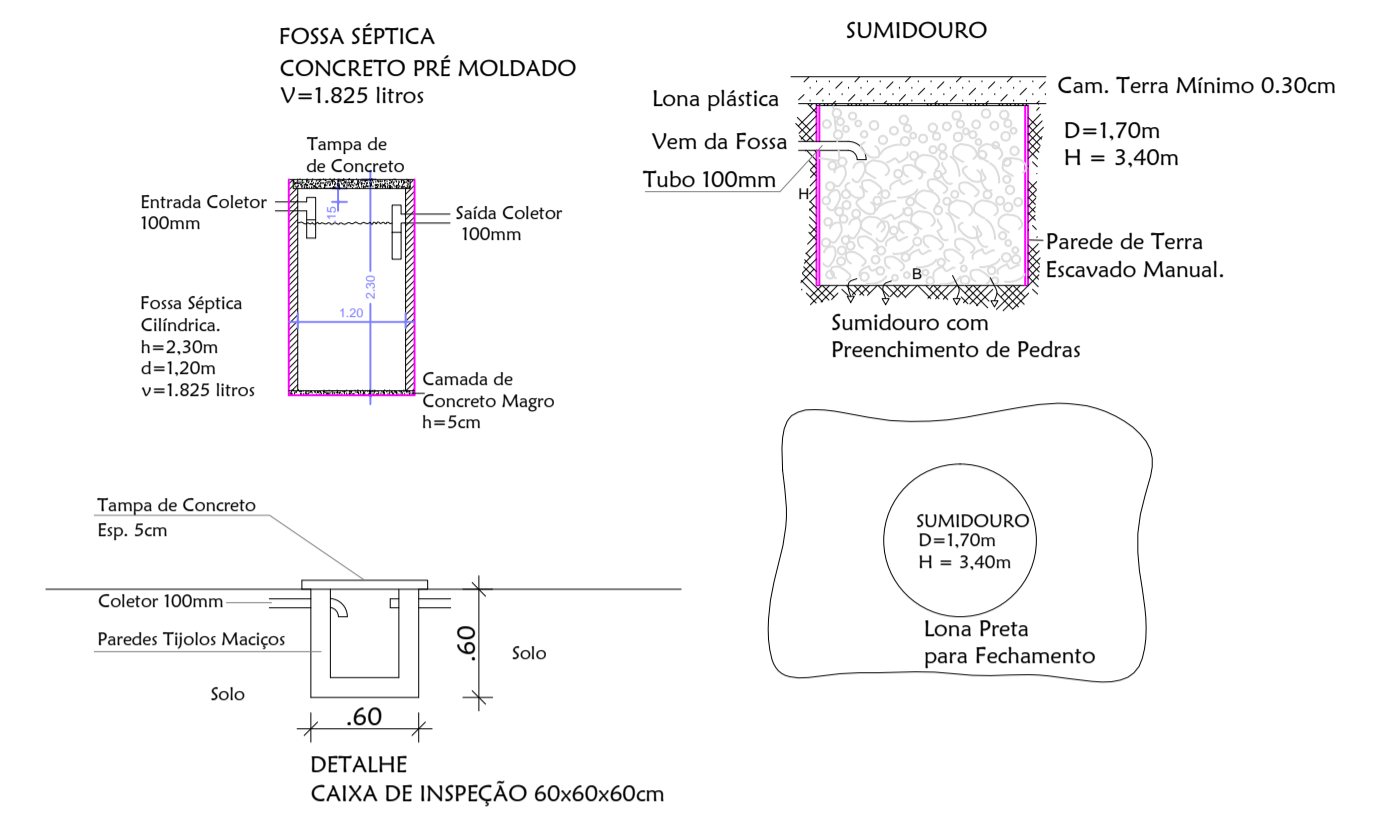

Hidrosanitário

Área Existente: 600,00 m²
 Área À Construir: 180,00 m²
 Escala: 1/ 100

PROPRIETÁRIO: MUNICÍPIO DE SALDANHA MARINHO

RESP. TÉCNICO: ANA CRISTINA FERRARI
 ENG. CIVIL CREA - RS 101618

OBRA: Projeto Hidrosanitário

LOCAL: RUA PRESTES GUIMARÃES
 MUNICÍPIO DE SALDANHA MARINHO - RS

ÁREA TOTAL A AMPLIAR: 180,00 m²

DATA: MAIO / 2016

ESCALA: INDICADA

H - 01