




**CORTE TRANSVERSAL - RUA CONRAD NEWALD E RUA SÉRGIO PERDONCINI**  
SEM ESCALA

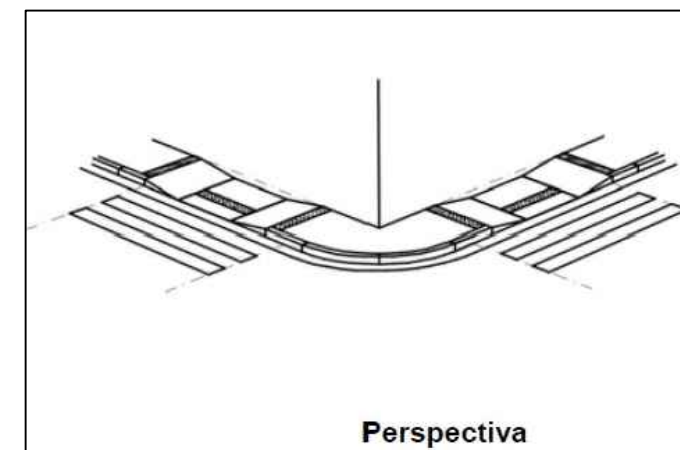


Perspectiva

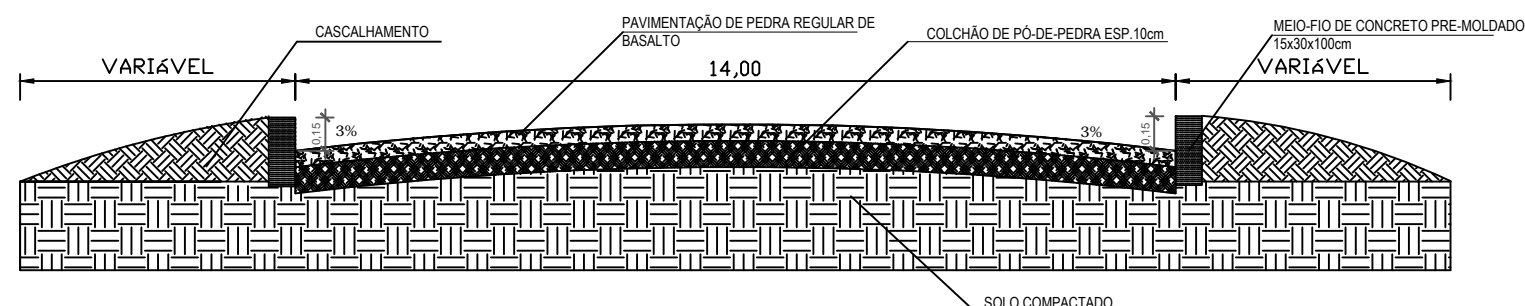


**CORTE TRANSVERSAL - RUA CARLOS NAPP**  
SEM ESCALA

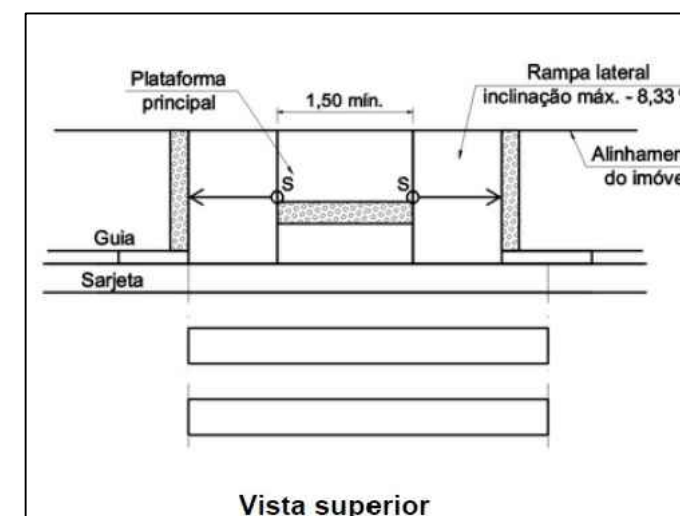


Vista superior

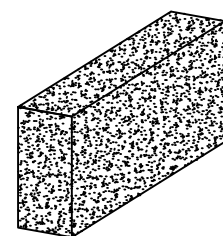


PERSPECTIVA  
Sem Escala

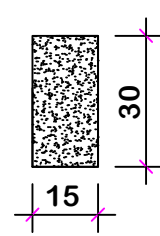

VISTA LATERAL  
Sem Escala

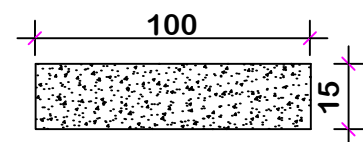

VISTA SUPERIOR  
Sem Escala

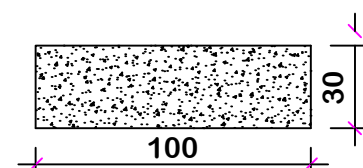

VISTA FRONTAL  
Sem Escala

**DETALHES DO MEIO-FIO**  
SEM ESCALA

**DETALHES RAMPA DE ACESSO**  
SEM ESCALA



PREFEITURA MUNICIPAL DE SALDANHA MARINHO/ RS

PROJETO:

TÍTULO: PROJETO DE ENGENHARIA  
CALÇAMENTO COM PEDRA REGULARES

TIPO:

CORTES TRANSVERSAIS  
DETALHES DO MEIO-FIO E RAMPAS DE ACESSO

RESPONSÁVEL TÉCNICO:

Arielle Caliani Spohr  
Eng. Civil CREA RS 200.976

PROPRIETÁRIO:

Volmar Telles do Amaral  
Prefeito Municipal

LOCAL:

VIAS URBANAS DO MUNICÍPIO

TRECHO:

ÁREA:

ÁREA TOTAL: 4.400,00m²

ESTADO:

RS

MUNICÍPIO:

SALDANHA MARINHO SUL

DATA:

2017

ESCALA:

SEM ESCALA

PRANCHA:

05/06