FAIXA DE SEGURANÇA ELEVADA
Detalhe 2

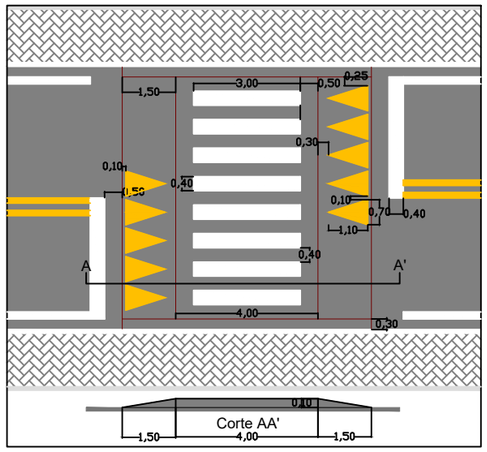


FAIXA DE SEGURANÇA
Detalhe 1

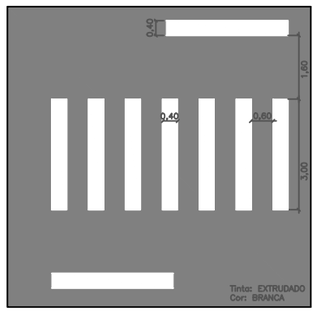


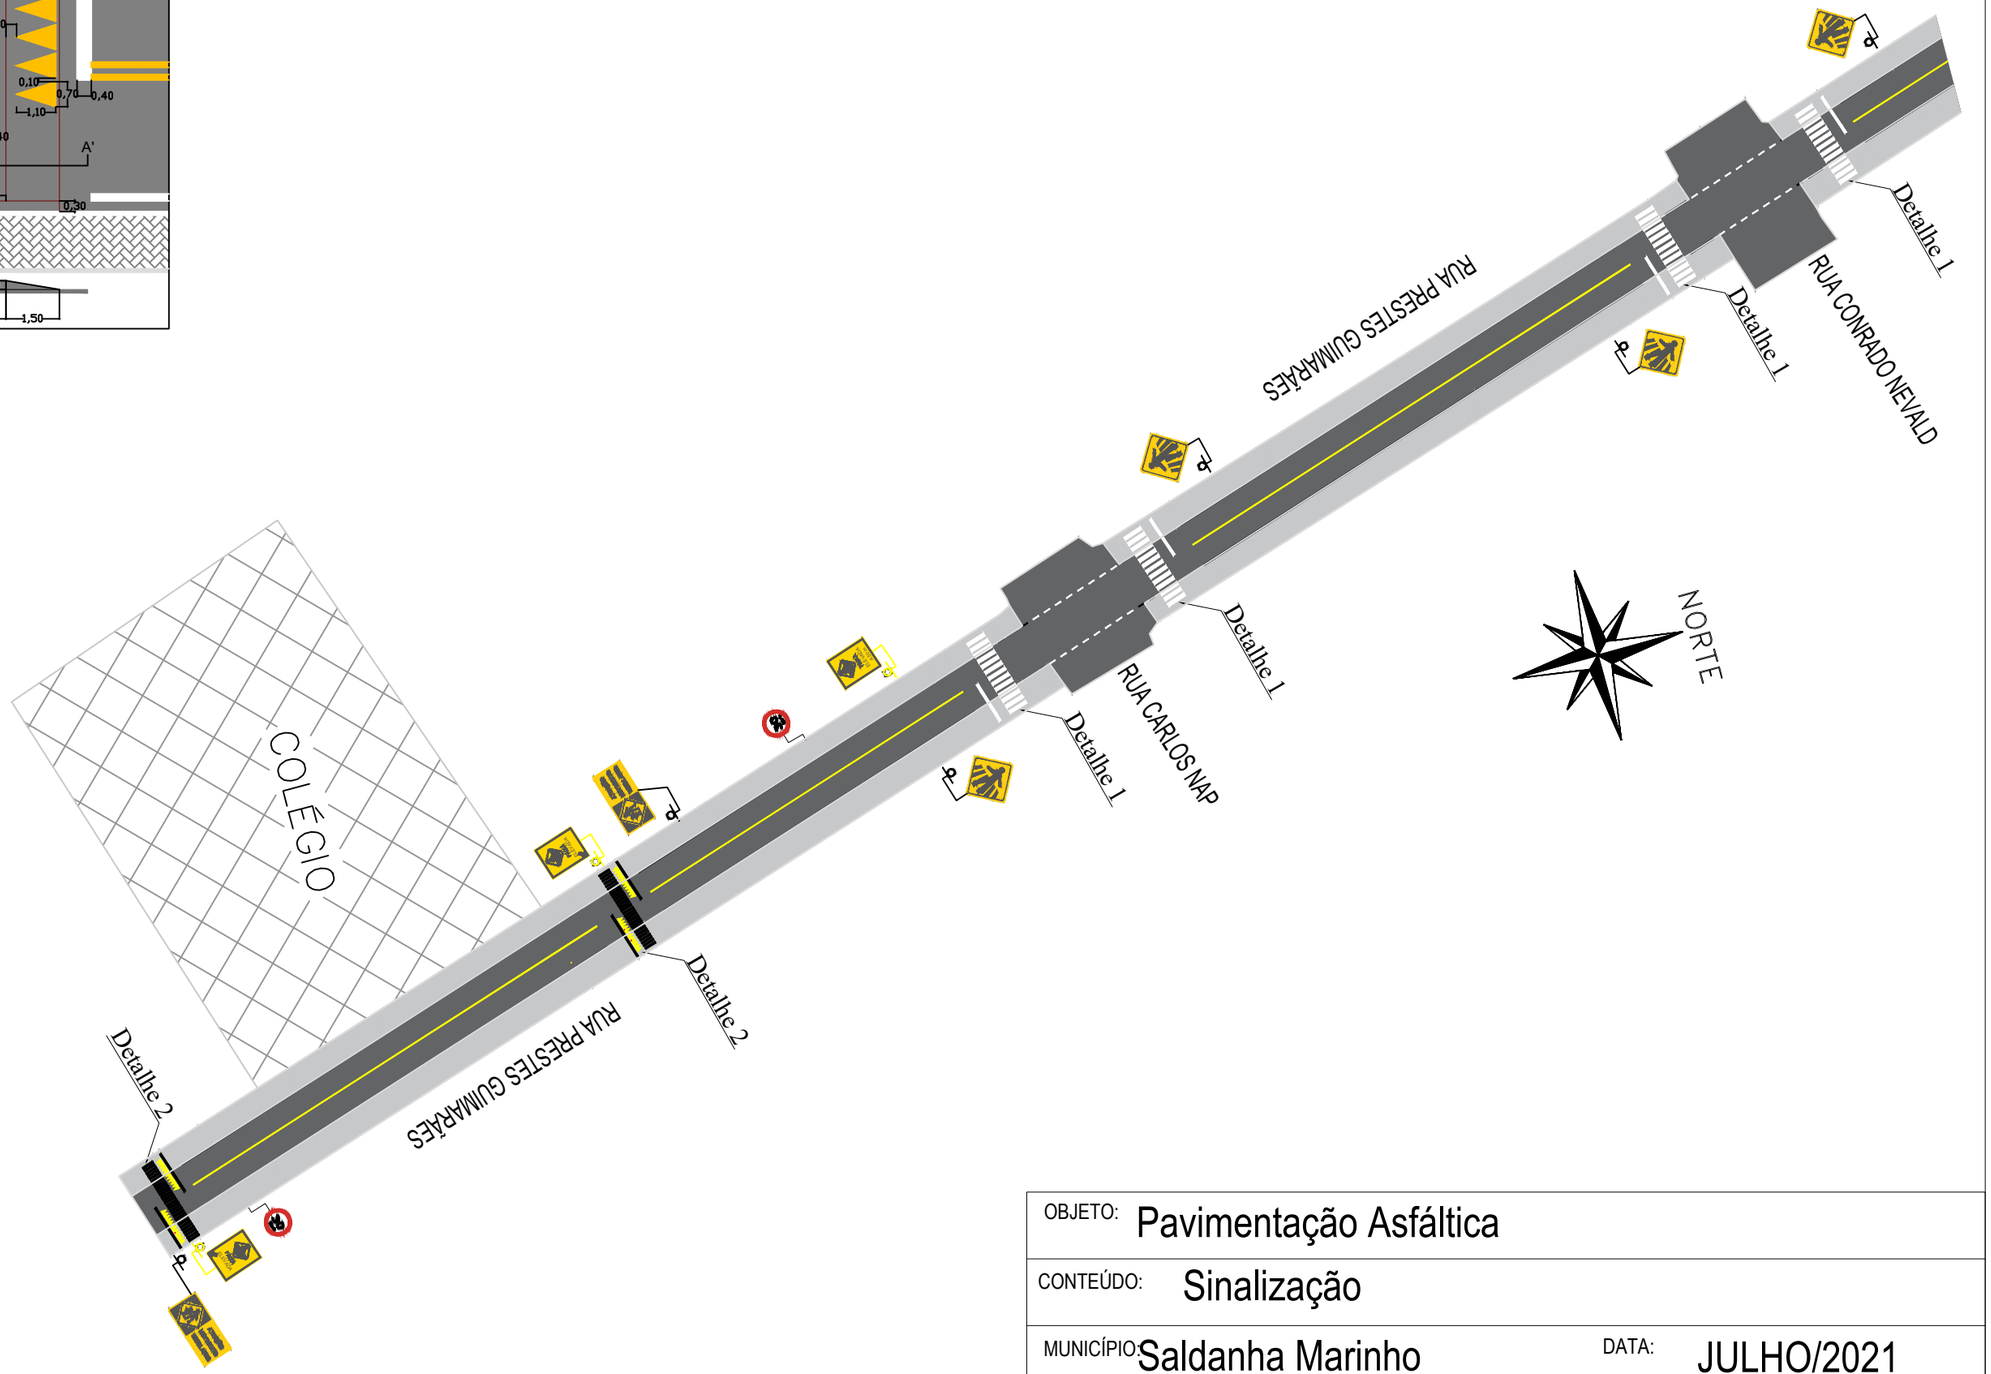


| | | | |
|---|---|---|---|
| OBJETO: | Pavimentação Asfáltica | | |
| CONTEÚDO: | Sinalização | | |
| MUNICÍPIO: | Saldanha Marinho | DATA: | JULHO/2021 |
| LOCAL | Rua Prestes Guimarães | ESCALA: | Sem Escala |