


05 - Corte AA'
Abrigo de Veículos
Esc. 1/50

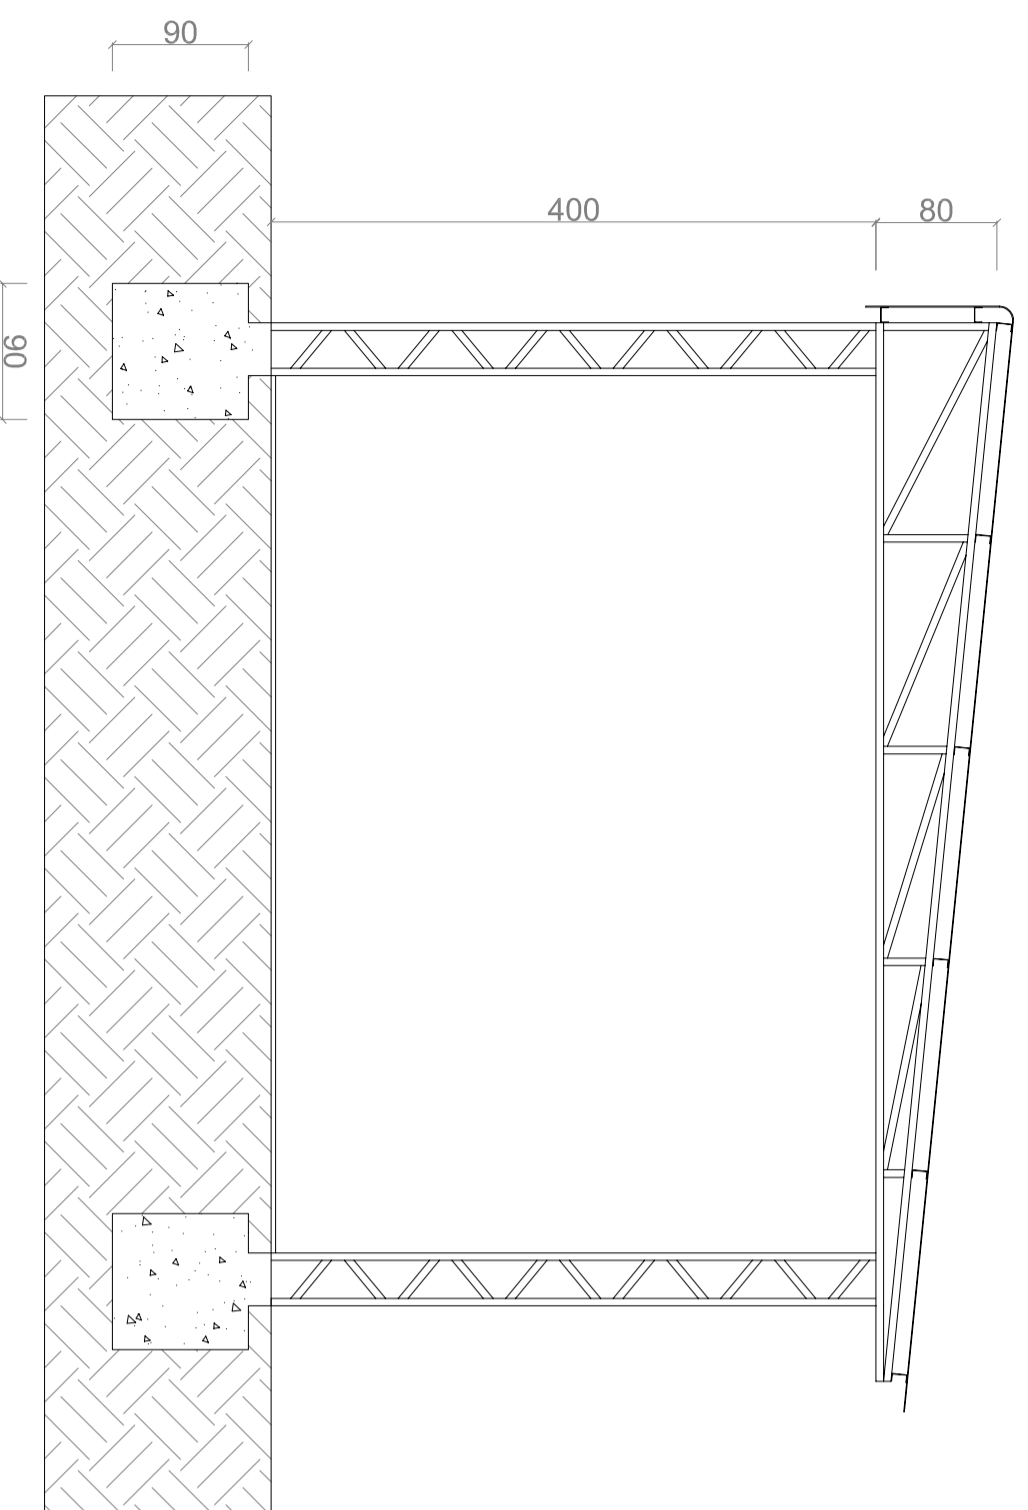

06 - Corte BB'
Abrigo de Veículos
Esc. 1/50

HERGYA APARECIDA KELLER ENGENHEIRA CIVIL CREA-RS 219763		PROPRIETÁRIO(A): PREFEITURA MUNICIPAL DE SALDANHA MARINHO CNPJ: 92.399.153/0001-71	
TIPO	ABRIGO DE VEÍCULOS		
DESIGNAÇÃO	CORTES		
ENDEREÇO	RUA PRESTES GUMARAES - SETOR 1, QUADRA 16, LOTE 230.		
LOCAL	SALDANHA MARINHO - RS		
DATA	22/05/2017	HERGYA APARECIDA KELLER	PREFEITURA MUNICIPAL DE SALDANHA MARINHO
			FRANQUIA Nº 03 ESCALA 1/50