


# 10 - Projeto Elétrico

Abriço de Veículos  
Esc: 1:50

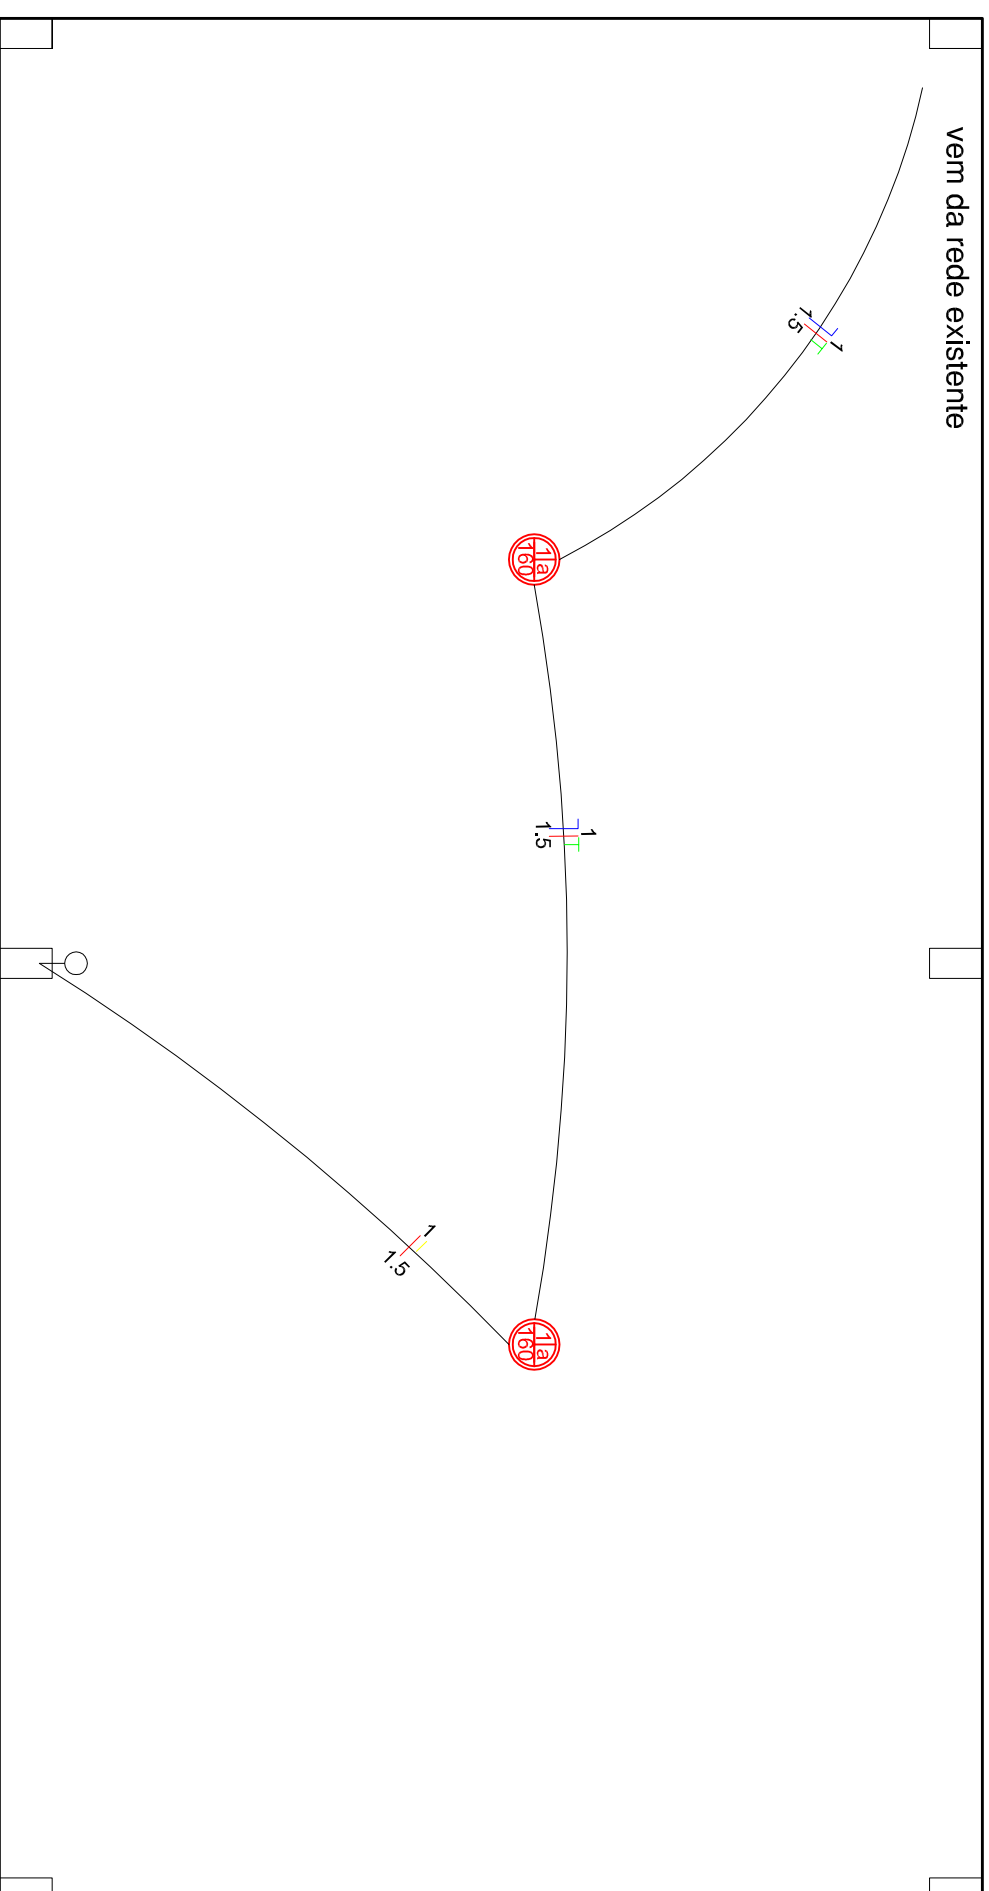

Quadro de Cargas								
Qtd.	Descrição	Descrição	Iluminação		Pot. W	Prot. A	Cond. mm <sup>2</sup>	Fases ABC
			60W	100W				
1	Diversos	F + N + T		2	200	10A	1,5	A
Total		F + N + T		2		10A	6	A

## LEGENDA:

	- TOMADA 130CM
	- INTERRUPTOR DE UMA SEÇÃO
	- FLUORESCENTE 16W NO TETO (EMBUTIDO)
	- NEUTRO, FASE, RETORNO E TERRA
	- INSTALAÇÃO ALTA E/OU PAREDE

HERGYA APARECIDA KELLER ENGENHEIRA CIVIL CREA-RS 219763		PROPRIETÁRIO(A): PREFEITURA MUNICIPAL DE SALDANHA MARINHO CNPJ: 92.399.153/0001-71	
TIPO	ABRIGO DE VEÍCULOS		
DESIGNAÇÃO	PROJETO ELÉTRICO		
ENDEREÇO	RUA PRESTES GUIMARÃES - SETOR 1, QUADRA 16, LOTE 230.		
LOCAL	SALDANHA MARINHO - RS		
DATA	22/05/2017	HERGYA APARECIDA KELLER	PREFEITURA MUNICIPAL DE SALDANHA MARINHO
		PRANCHETA Nº	
		05	
		ESCALA	
		1/50	