



Planta Sanitário

EXISTENTE

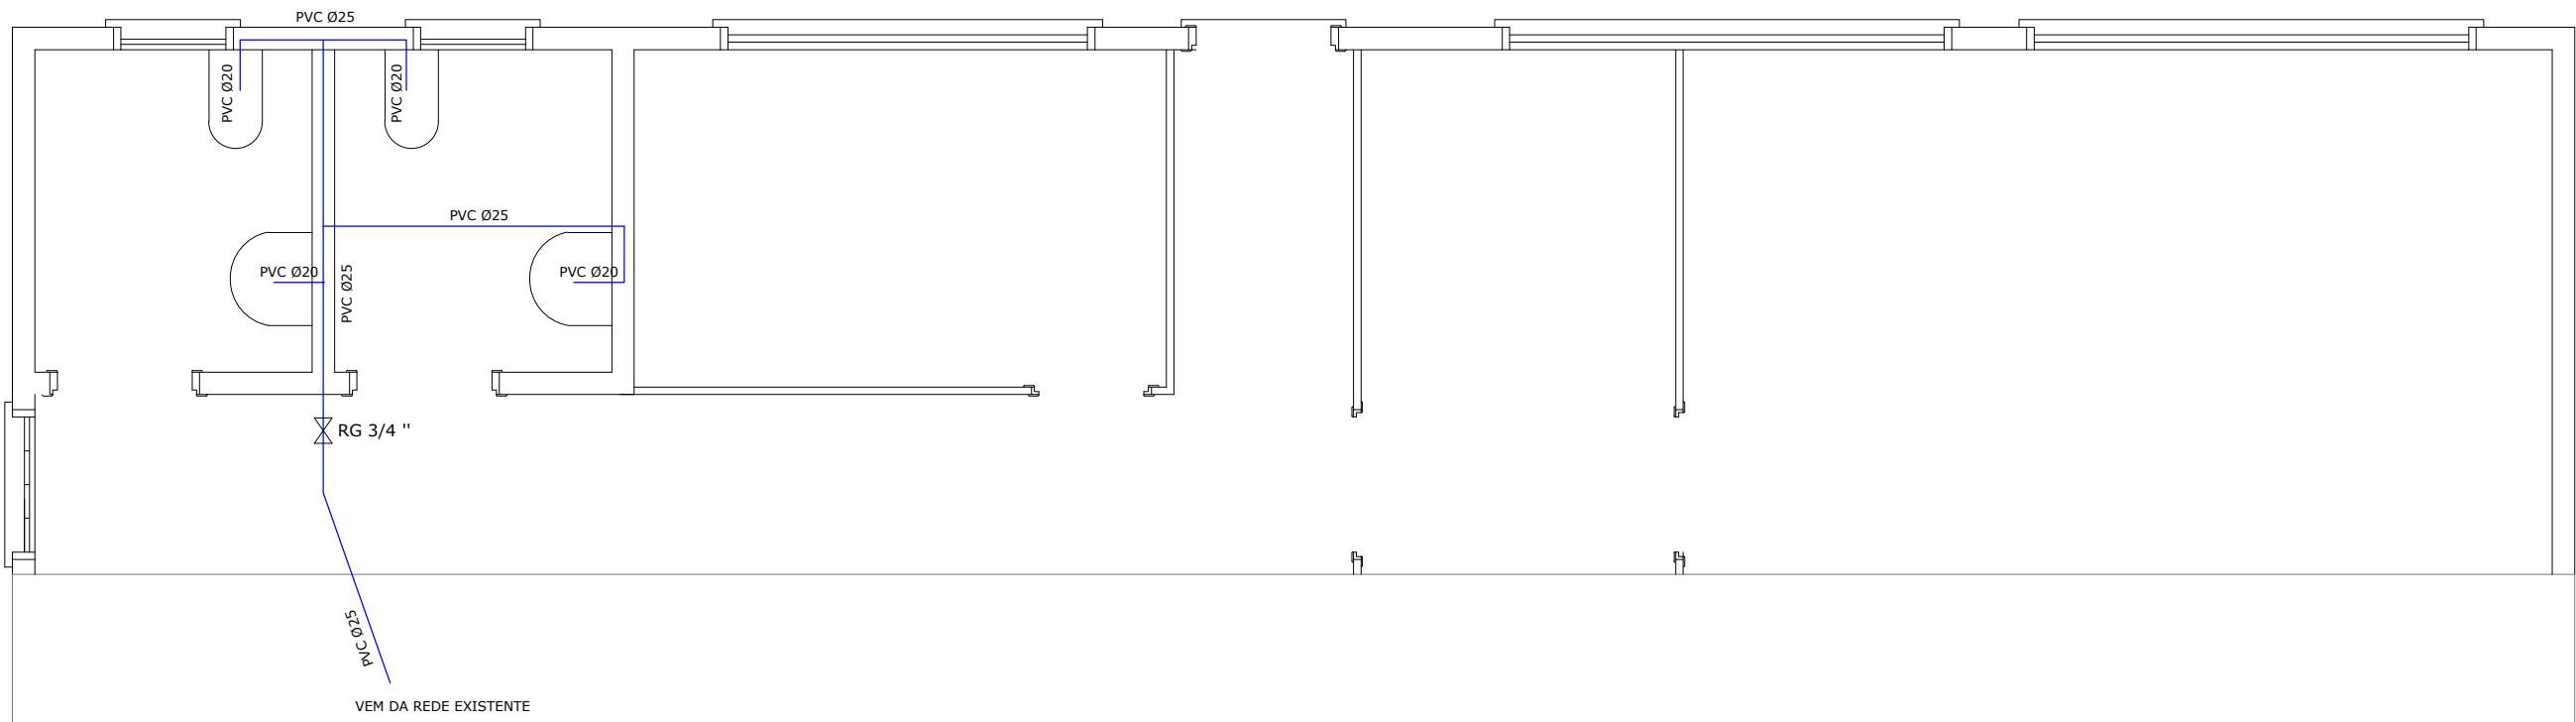

Planta Hidraulico


EXISTENTE

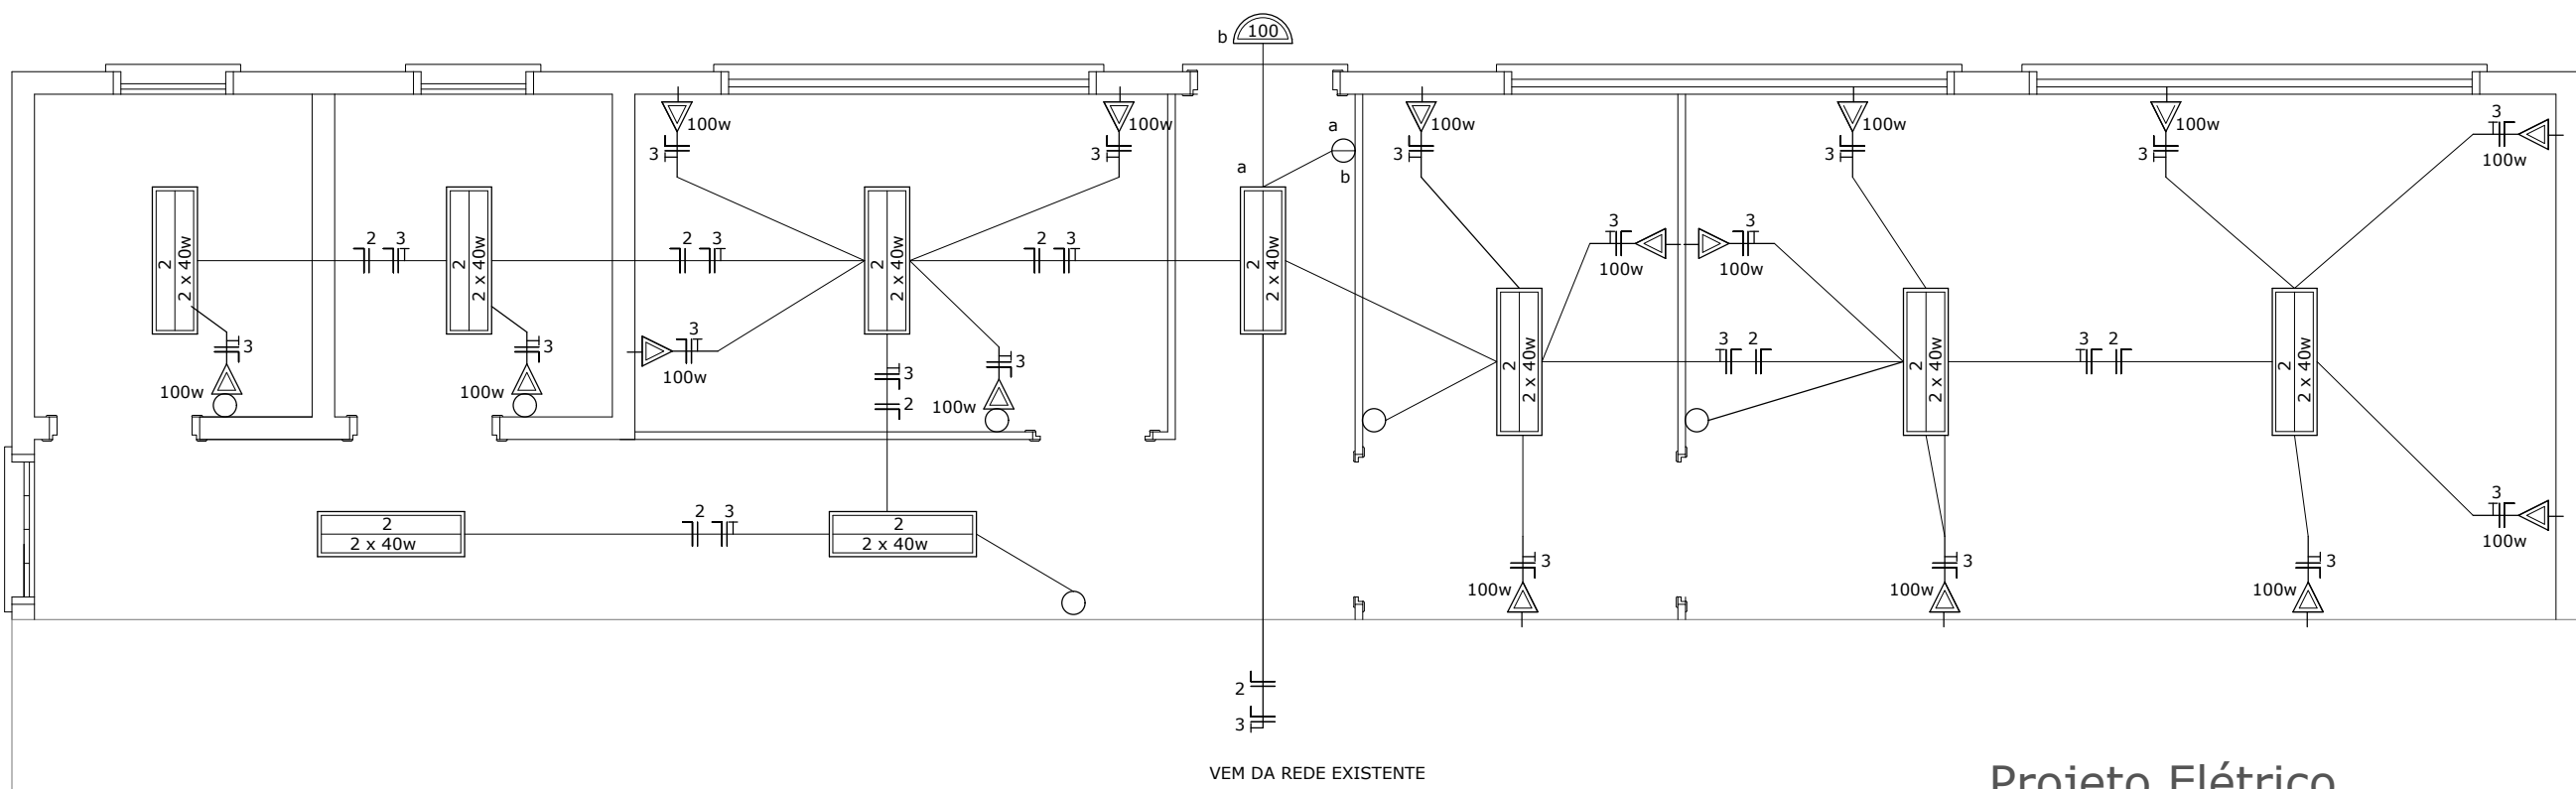

Projeto Elétrico

EXISTENTE

SIMBOLOGIA	
	PONTO DE LUZ NO TETO
	PONTO DE LUZ NA PAREDE
	PONTO DE LUZ FLUORESCENTE - NO TETO
	INTERRUPTOR SIMPLES - 1,20 m
	INTERRUPTOR DUPLO - 1,20 m
	INTERRUPTOR TRIPLO - 1,20 m
	INTERRUPTOR PARALELO (HOTEL) - 1,20 m
	INTERRUPTOR CAMPAINHA - 1,20 m
	TOMADA ALTA - 1,20 m DO PISO
	TOMADA BAIXA - 0,30 m DO PISO
	ESPESSA PARA CHUVEIRO
	CAMPAINHA
	CD - CENTRO DE DISTRIBUIÇÃO - 1,45 m
	QUADRO DE MEDIÇÃO
	TUBULAÇÃO EMBUTIDA VY ENERGIA (TETO OU PAREDE)
	TUBULAÇÃO EMBUTIDA NO PISO

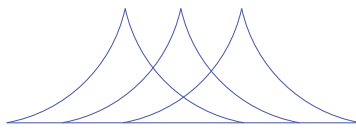

ANA CRISTINA FERRARI Engenheira Civil - CREA /RS 101.618
Avenida Boa Esperança, 865 - Colorado/RS - FONE 54.99147.6632 / 3334.1284 - email: ferrariana@uol.com.br

PROJETO		CÂMARA DE VEREADORES - AMPLIAÇÃO	
PROPRIETÁRIO(A)		CÂMARA DE VEREADORES DE SALDANHA MARINHO - RS / CNPJ 05.523.167/0001-50	
LOCAL		Av. Egídio Vécia, Nº 288 - Centro - Saldanha Marinho / RS	
ASSINATURAS		ÁREA	
RESP. TÉCNICA		62,05 m²	
PROPRIETÁRIO(A)		ESCALA	
CONTEÚDO		1/50	
		DATA	
		SETEMBRO 2.021	
		DESENHO	
		LUIS DUARTE MINUZZO	