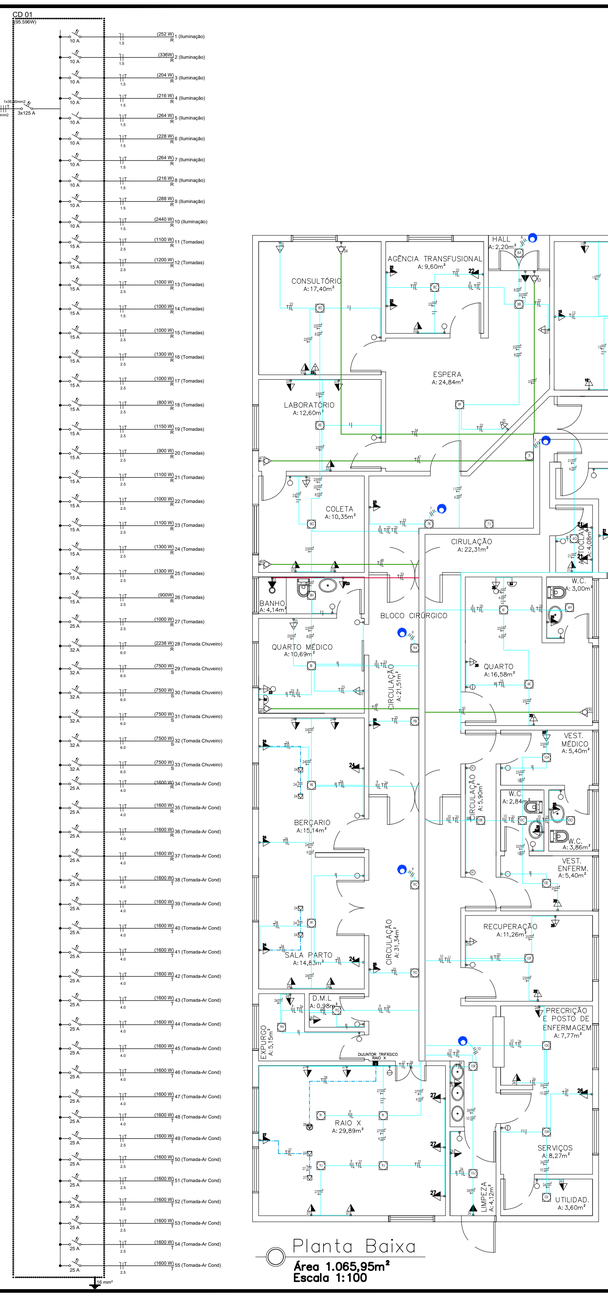


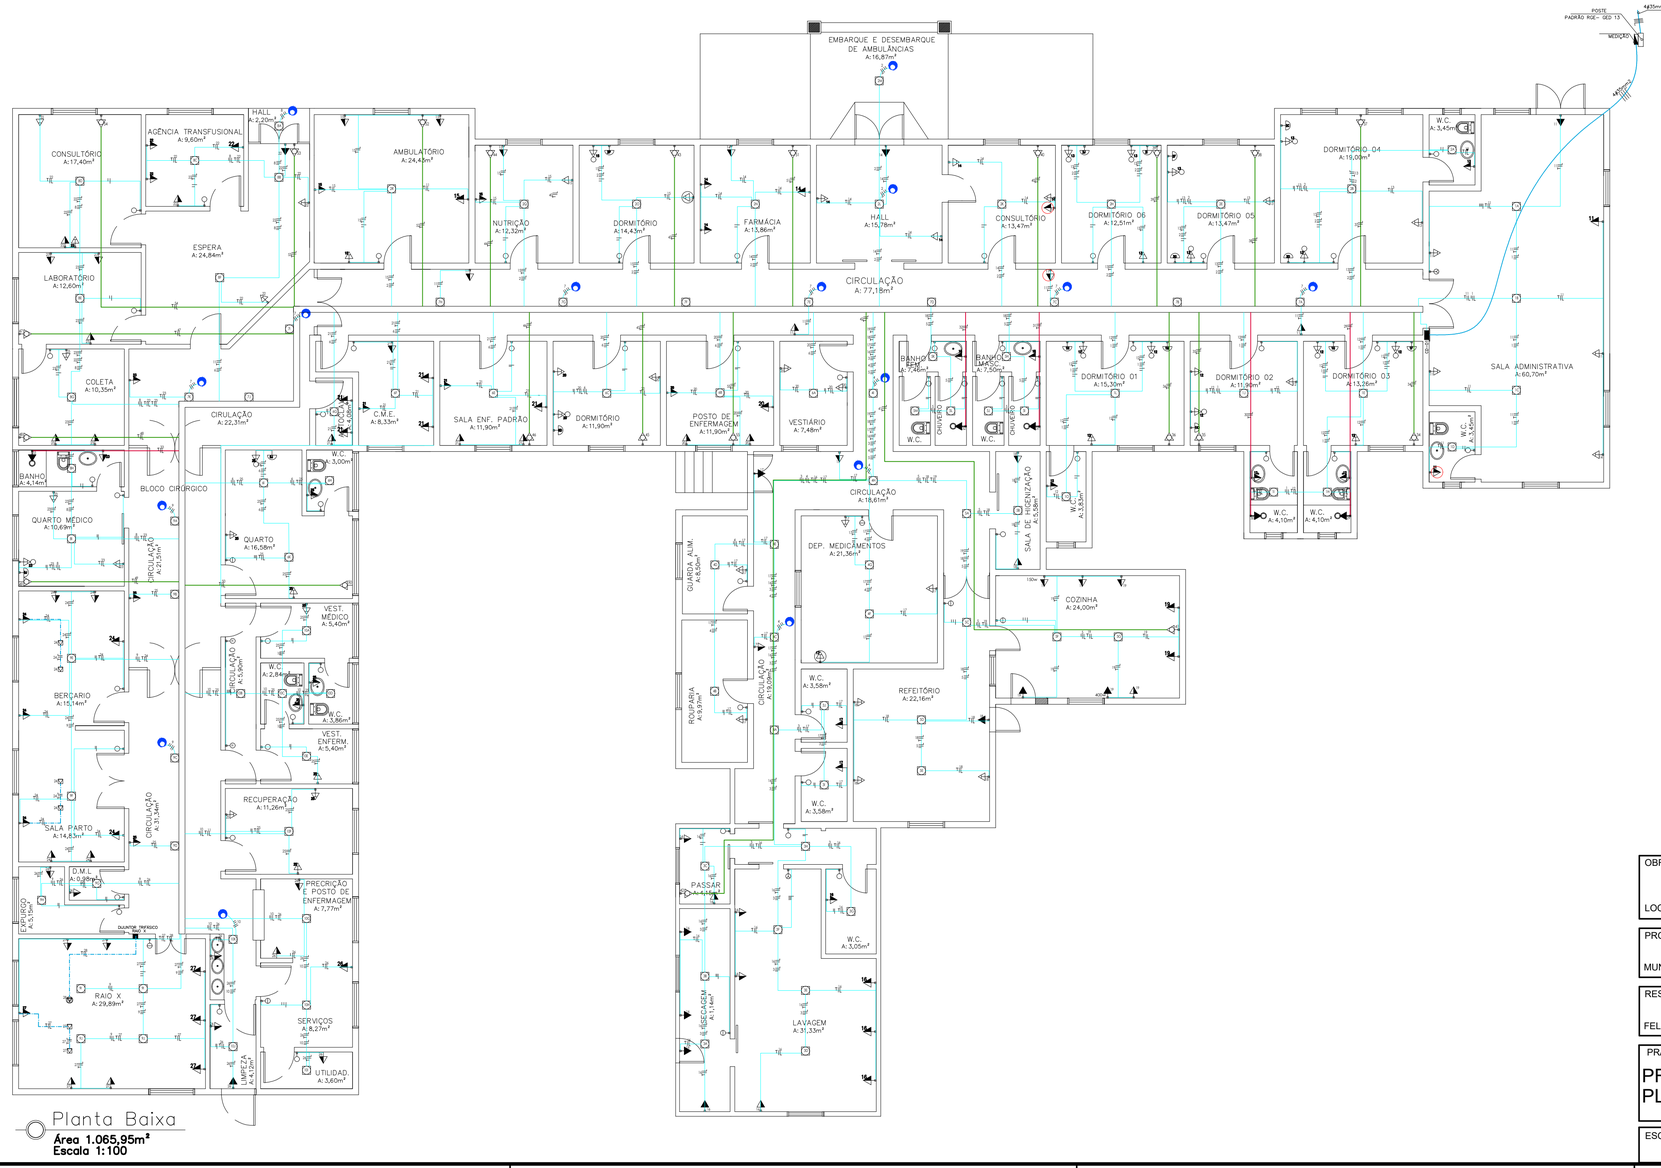


## LEGENDA:

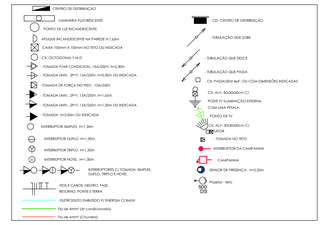


QUADRO DE CARGAS - IT(Iluminação e Tomadas)

| CD | Circ. nº | Utilização | HP 746W | Iluminação LED 12W | 24W | 36W | Tomadas 160DW | 100W | 150W | 750DW | 400W | 500W | 1000W | 1500W | 2700W | 5500W | Total Watts | Disjunt. A | Cond. mm2 | Fase RST |
|---|---|---|---|---|---|---|---|---|---|---|---|---|---|---|---|---|---|---|---|---|
| CD 01 | 01 | AMPADAS-ACM/WC-DOMHT-DECS 01 02 03 | | 09 | 04 | | | | | | | | | | | | 252 | 10 | 1,5 | S |
| | 02 | | | 08 | 10 | | | | | | | | | | | | 336 | 10 | 1,5 | S |
| | 03 | AMPADAS-PASSAR/ECAR-LAVAGEM/WC-DABC | | 03 | 07 | | | | | | | | | | | | 304 | 10 | 1,5 | S |
| | 04 | | | | 09 | | | | | | | | | | | | 216 | 10 | 1,5 | S |
| | 05 | | | 04 | 09 | | | | | | | | | | | | 264 | 10 | 1,5 | S |
| | 06 | | | 03 | 08 | | | | | | | | | | | | 228 | 10 | 1,5 | S |
| | 07 | AMPADAS-CIRC | | | 11 | | | | | | | | | | | | 264 | 10 | 1,5 | S |
| | 08 | | | 02 | 08 | | | | | | | | | | | | 216 | 10 | 1,5 | S |
| | 09 | AMPADAS-BRC-DEGERMTEGEMG E CIRC.-EM-ESPERG | | | 12 | | | | | | | | | | | | 288 | 10 | 1,5 | S |
| | 10 | | | 02 | 09 | | | | | | | | | | | | 340 | 10 | 1,5 | S |
| | 11 | TOMADAS SALA ADMINISTRATIVA/WC | | | | | | 11 | | | | | | | | | 1100 | 15 | 2,5 | S |
| | 12 | TOMADAS-DORM. 01 02 03/WC | | | | | | 12 | | | | | | | | | 1200 | 15 | 2,5 | S |
| | 13 | TOMADAS-DORM. 04 05 06/WC | | | | | | 10 | | | | | | | | | 1000 | 15 | 2,5 | S |
| | 14 | TOMADAS-CONSULTÓRIO/FARMÁCIA | | | | | | 10 | | | | | | | | | 1000 | 15 | 2,5 | S |
| | 15 | TOMADAS-DORM.,HABILITAÇÃO/NUTRIÇÃO | | | | | | 10 | | | | | | | | | 1000 | 15 | 2,5 | S |
| | 16 | TOMADAS-LAVAGEM/SECAGEM/ENFAGIA/WC | | | | | | 13 | | | | | | | | | 1300 | 15 | 2,5 | S |
| | 17 | TOMADAS-RC/BLOQ-PAN.CIRURGIA-ALA.CIR.-MEDIC | | | | | | 10 | | | | | | | | | 1000 | 15 | 2,5 | S |
| | 18 | TOMADAS-RECEPÇÃO/CIRC.-EM-ESPERAÇÃO | | | | | | 08 | | | | | | | | | 800 | 15 | 2,5 | S |
| | 19 | TOMADAS-COZINHA | | | | | | 06 | 01 | | 01 | | | | | | 1150 | 15 | 4,0 | S |
| | 20 | TOMADAS-VESTIÁRIO/POSTO ENF./ DORM. | | | | | | 09 | | | | | | | | | 900 | 15 | 2,5 | S |
| | 21 | TOMADAS-C.M.E./EXP. PADRÃO -R/DEGANTE | | | | | | 11 | | | | | | | | | 1100 | 15 | 2,5 | S |
| | 22 | TOMADAS-DEPÓSITO/CONSULTÓRIO/TRANSF. | | | | | | 10 | | | | | | | | | 1000 | 15 | 2,5 | S |
| | 23 | TOMADAS-VEST./CIRCUITO/PARTO-QUARTO MÉDICO | | | | | | 11 | | | | | | | | | 1100 | 15 | 2,5 | S |
| | 24 | TOMADAS-BERÇÁRIO/PARTO | | | | | | 13 | | | | | | | | | 1300 | 15 | 2,5 | S |
| | 25 | TOMADAS-CIRC. / VEST./RECEPÇÃO/CAÇÃO/ QUARTO/ WC | | | | | | 13 | | | | | | | | | 1300 | 15 | 2,5 | S |
| | 26 | TOMADAS-VENTILADOR-EXAUSTOR-SERV.-POSTO ENF. | | | | | | 09 | | | | | | | | | 900 | 15 | 2,5 | S |
| | 27 | TOMADAS-RACK | | | | | | 10 | | | | | | | | | 1000 | 15 | 2,5 | S |
| | 28 | TOMADA-TIRAGEM-RACK | 01/4CD | | | | | | | | | | | | | | 2238 | 32 | 4,0 | T |
| | 29 | CHUVEIRO | | | | | | | | 01 | | | | | | | 7500 | 32 | 4,0 | S |
| | 30 | CHUVEIRO | | | | | | | | 01 | | | | | | | 7500 | 32 | 4,0 | R |
| | 31 | CHUVEIRO | | | | | | | | 01 | | | | | | | 7500 | 32 | 4,0 | R |
| | 32 | CHUVEIRO | | | | | | | | 01 | | | | | | | 7500 | 32 | 4,0 | R |
| | 33 | CHUVEIRO | | | | | | | | 01 | | | | | | | 7500 | 32 | 4,0 | R |
| | 34 | AR CONDICIONADO | | | | | 01 | | | | | | | | | | 1600 | 25 | 4,0 | T |
| | 35 | AR CONDICIONADO | | | | | 01 | | | | | | | | | | 1600 | 25 | 4,0 | T |
| | 36 | AR CONDICIONADO | | | | | 01 | | | | | | | | | | 1600 | 25 | 4,0 | T |
| | 37 | AR CONDICIONADO | | | | | 01 | | | | | | | | | | 1600 | 25 | 4,0 | T |
| | 38 | AR CONDICIONADO | | | | | 01 | | | | | | | | | | 1600 | 25 | 4,0 | T |
| | 39 | AR CONDICIONADO | | | | | 01 | | | | | | | | | | 1600 | 25 | 4,0 | T |
| | 40 | AR CONDICIONADO | | | | | 01 | | | | | | | | | | 1600 | 25 | 4,0 | T |
| | 41 | AR CONDICIONADO | | | | | 01 | | | | | | | | | | 1600 | 25 | 4,0 | T |
| | 42 | AR CONDICIONADO | | | | | 01 | | | | | | | | | | 1600 | 25 | 4,0 | T |
| | 43 | AR CONDICIONADO | | | | | 01 | | | | | | | | | | 1600 | 25 | 4,0 | T |
| | 44 | AR CONDICIONADO | | | | | 01 | | | | | | | | | | 1600 | 25 | 4,0 | T |
| | 45 | AR CONDICIONADO | | | | | 01 | | | | | | | | | | 1600 | 25 | 4,0 | T |
| | 46 | AR CONDICIONADO | | | | | 01 | | | | | | | | | | 1600 | 25 | 4,0 | T |
| | 47 | AR CONDICIONADO | | | | | 01 | | | | | | | | | | 1600 | 25 | 4,0 | T |
| | 48 | AR CONDICIONADO | | | | | 01 | | | | | | | | | | 1600 | 25 | 4,0 | T |
| | 49 | AR CONDICIONADO | | | | | 01 | | | | | | | | | | 1600 | 25 | 4,0 | T |
| | 50 | AR CONDICIONADO | | | | | 01 | | | | | | | | | | 1600 | 25 | 4,0 | T |
| | 51 | AR CONDICIONADO- EXISTENTE | | | | | 01 | | | | | | | | | | 1600 | 25 | 4,0 | T |
| | 52 | AR CONDICIONADO- EXISTENTE | | | | | 01 | | | | | | | | | | 1600 | 25 | 4,0 | T |
| | 53 | AR CONDICIONADO- EXISTENTE | | | | | 01 | | | | | | | | | | 1600 | 25 | 4,0 | T |
| | 54 | AR CONDICIONADO- EXISTENTE | | | | | 01 | | | | | | | | | | 1600 | 25 | 4,0 | T |
| | 55 | AR CONDICIONADO- EXISTENTE | | | | | 01 | | | | | | | | | | 1600 | 25 | 4,0 | T |
| | | | | | | | | | | | | | | | | TOTAL | 95.596 | | | |

OBRA:
# HOSPITAL COMUNITÁRIO

LOCAL: RUA PRESTES GUIMARAES, 591 - SALDANHA MARINHO-RS

PROPRIETARIO:
MUNICÍPIO DE SALDANHA MARINHO

RESP. TECNICO PROJETO E EXECUCAO:
FELIPE ANTONIO DE OLIVEIRA - CAU A 60455-0

FELIPE ANTONIO DE OLIVEIRA:19633420000133
Assinado de forma digital por FELIPE ANTONIO DE OLIVEIRA:19633420000133
Dados: 2022.05.08 20:10:52 -03'00'

PRANCHA:
PROJETO ELÉTRICO
PLANTA BAIXA/DETALHES

PRANCHA Nº:
ELE 01

| ESCALA: | AREA: | DATA: |
|---|---|---|
| 1/100 | 1.065,95 m² | MARÇO/2022 |