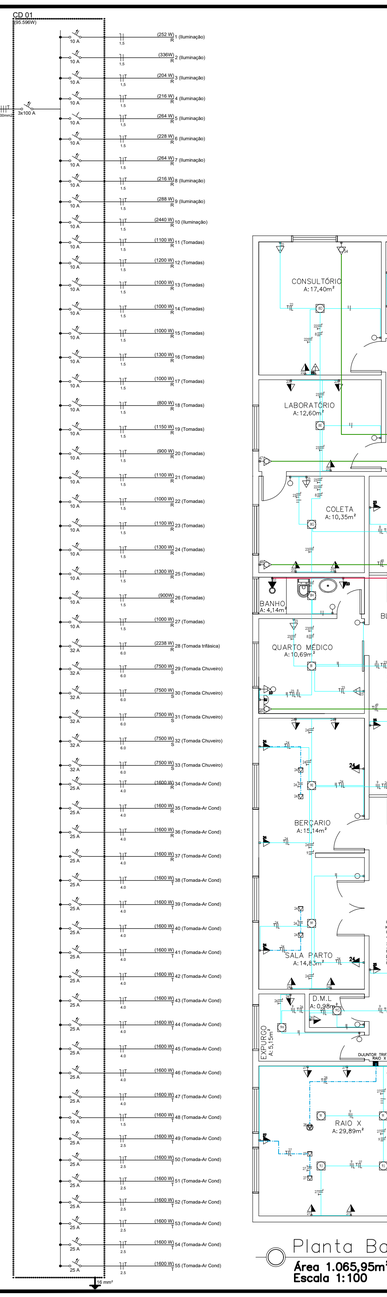

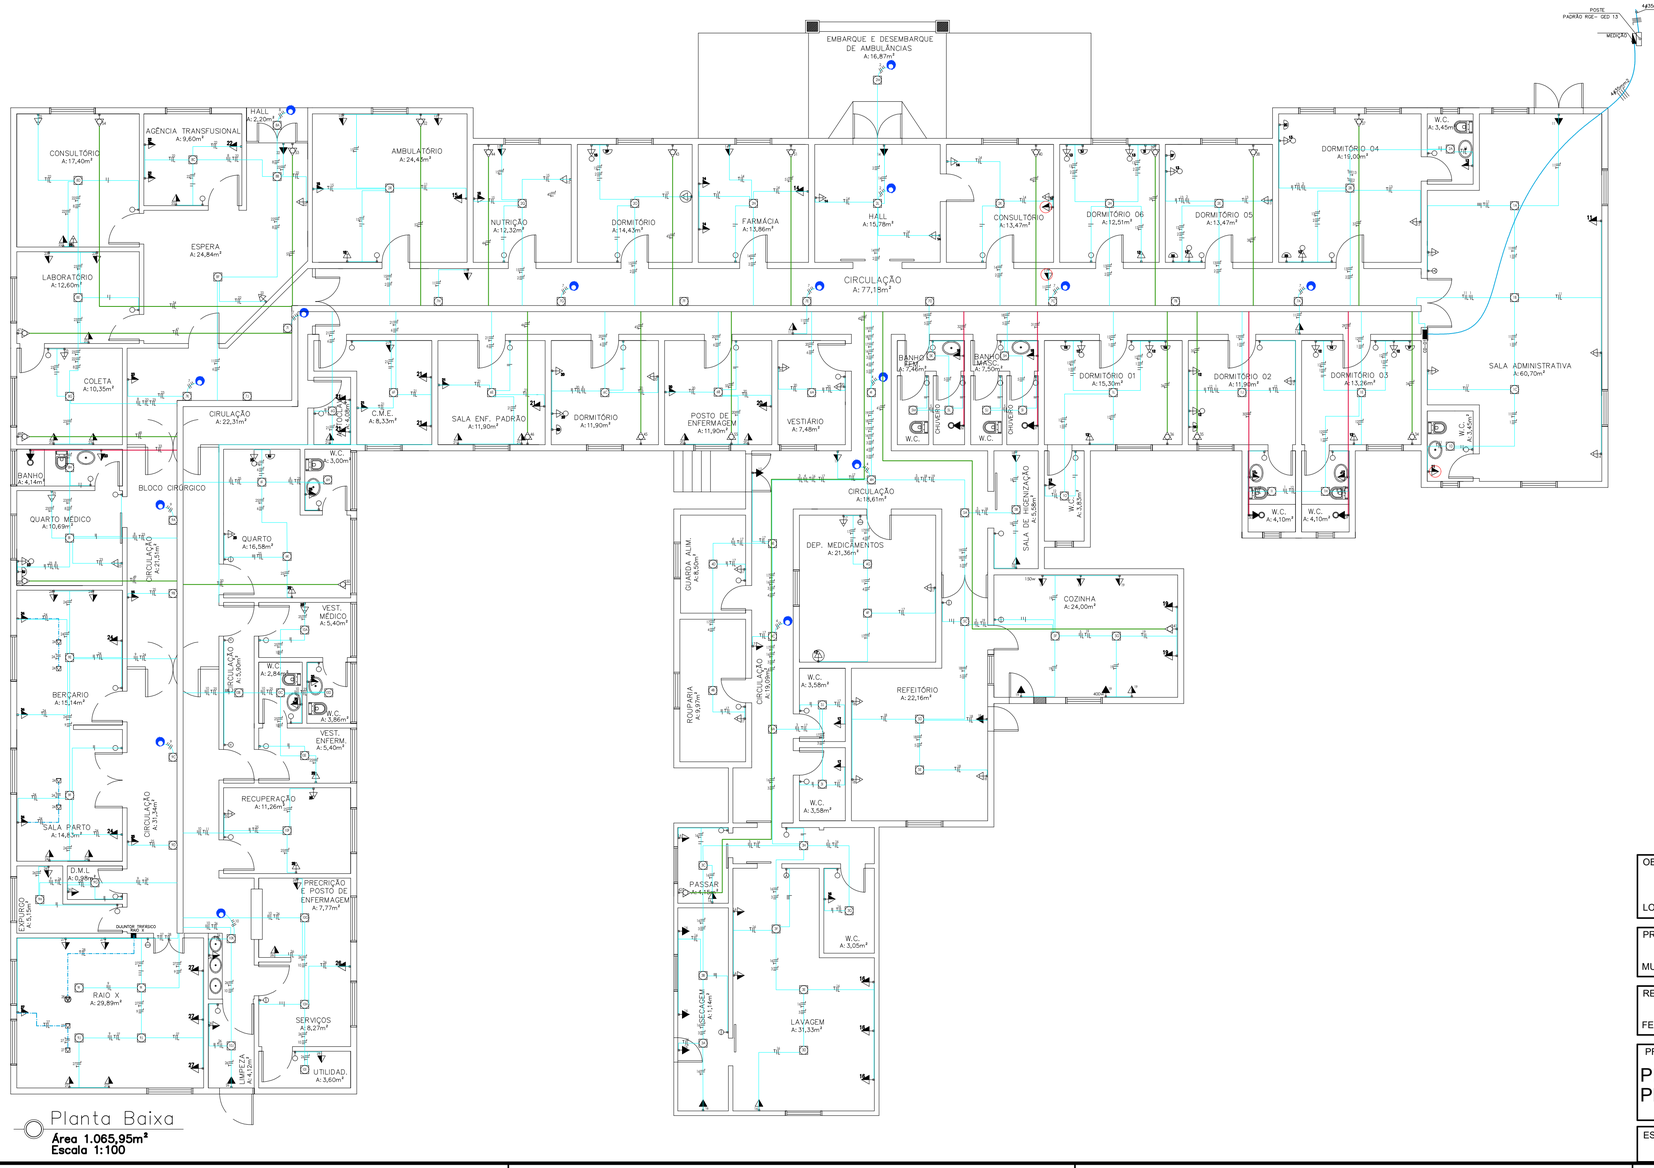

Planta Baixa
Área 1.065,95m²
Escala 1:100

LEGENDA:

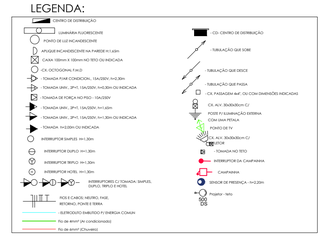

QUADRO DE CARGAS - I(Iluminação e Tomadas)

CD	Circ. nº	Utilização	HP	Iluminação-LED												Tomadas												Total	Disjunt.	Cond.	Fase
				7x6W	12W	24W	36W	160W	100W	150W	2500W	400W	500W	1000W	1500W	2700W	3000W	Watts	A	mm2	
CD - 01	01	AMPACHO ACIMA MC.DORMITÓRIOS (1 01 03)			08	04												252	10	1,5	t
	02	AMPACHO PASSAREDE CAIEIRA MC/CIRC			08	10												336	10	1,5	t
	03	AMPACHO PASSAREDE CAIEIRA MC/CIRC			03	07												204	10	1,5	t
	04	AMPACHO ESPERA CIRCULAÇÃO AMBULATÓRIO MC				09												216	10	1,5	t
	05	AMPACHO ESPERA CIRCULAÇÃO AMBULATÓRIO MC			04	09												264	10	1,5	t
	06	AMPACHO ESPERA CIRCULAÇÃO AMBULATÓRIO MC			03	08												228	10	1,5	t
	07	AMPACHO CIRC				11												264	10	1,5	t
	08	AMPACHO LABORATÓRIO COLETA CIRCULAÇÃO (01 02 03 04)			02	08												216	10	1,5	t
	09	AMPACHO BERÇARIO/MEDICAMENTO E CIRC. ENF. PARTO				12												288	10	1,5	t
	10	AMPACHO CIRC. UNIDADE CIRÚRGICA (01 02 04)			02	09												240	10	1,5	t
	11	TOMADAS SALA ADMINISTRATIVA/CIRC.						11										1100	10	1,5	t
	12	TOMADAS DORM. 01 02 03/WC						12										1200	10	1,5	t
	13	TOMADAS DORM. 04 05 06/WC						10										1000	10	1,5	t
	14	TOMADAS COPA/ENFERMAGEM						10										1000	10	1,5	t
	15	TOMADAS DORM./AMBULATÓRIO/NUTRIÇÃO						10										1000	10	1,5	t
	16	TOMADAS LAVANDERIA/ESCADERIA/PADIAS/WC						13										1300	10	1,5	t
	17	TOMADAS WC/ESPERA/CAIXA/SALA ADM./DEP. MEDIC						10										1000	10	1,5	t
	18	TOMADAS REFEITÓRIO/CIRC./INGERAÇÃO						08										800	10	1,5	t
	19	TOMADAS COZINHA						06	01			01						1150	25	4,0	t
	20	TOMADAS VESTIÁRIO/POSTO ENF./ DORM.						09										900	10	1,5	t
	21	TOMADAS ALA ESP. PADRÃO ALTO/CAIXA						11										1100	10	1,5	t
	22	TOMADAS ESPERA/CONSULTÓRIO/TRIAGE						10										1000	10	1,5	t
	23	TOMADAS VIA CIRCUN.PARTO/QUARTO MÉDICO						11										1100	10	1,5	t
	24	TOMADAS BERÇÁRIO/PARTO						13										1300	10	1,5	t
	25	TOMADAS CIRC. / VEST./RECUPERAÇÃO/ GAVETA/ WC						13										1300	10	1,5	t
	26	TOMADAS DORM/CIRCUN/VEST/ENFERM/BWC/POSTO INF						09										900	10	1,5	t
	27	TOMADAS RAIO X						10										1000	10	1,5	t
	28	TOMADA TRIFÁSICA RAIO X	01/CV3															2238	32	4,0	t
	29	CHUVEIRO								01								7500	32	4,0	s
	30	CHUVEIRO								01								7500	32	4,0	s
	31	CHUVEIRO								01								7500	32	4,0	s
	32	CHUVEIRO								01								7500	32	4,0	s
	33	CHUVEIRO								01								7500	32	4,0	s
	34	AR CONDICIONADO						01										1600	25	4,0	t
	35	AR CONDICIONADO						01										1600	25	4,0	t
	36	AR CONDICIONADO						01										1600	25	4,0	t
	37	AR CONDICIONADO						01										1600	25	4,0	t
	38	AR CONDICIONADO						01										1600	25	4,0	t
	39	AR CONDICIONADO						01										1600	25	4,0	t
	40	AR CONDICIONADO						01										1600	25	4,0	t
	41	AR CONDICIONADO						01										1600	25	4,0	t
	42	AR CONDICIONADO						01										1600	25	4,0	t
	43	AR CONDICIONADO						01										1600	25	4,0	t
	44	AR CONDICIONADO						01										1600	25	4,0	t
	45	AR CONDICIONADO						01										1600	25	4,0	t
	46	AR CONDICIONADO						01										1600	25	4,0	t
	47	AR CONDICIONADO						01										1600	25	4,0	t
	48	AR CONDICIONADO						01										1600	25	4,0	t
	49	AR CONDICIONADO						01										1600	25	4,0	t
	50	AR CONDICIONADO						01										1600	25	4,0	t
	51	AR CONDICIONADO- EXISTENTE						01										1600	25	4,0	t
	52	AR CONDICIONADO- EXISTENTE						01										1600	25	4,0	t
	53	AR CONDICIONADO- EXISTENTE						01										1600	25	4,0	t
	54	AR CONDICIONADO- EXISTENTE						01										1600	25	4,0	t
	55	AR CONDICIONADO- EXISTENTE						01										1600	25	4,0	t
																		TOTAL	95.596		

OBRA:
HOSPITAL COMUNITÁRIO

LOCAL: RUA PRESTES GUIMARAES, 591 - SALDANHA MARINHO-RS

PROPRIETARIO:
MUNICÍPIO DE SALDANHA MARINHO

RESP. TECNICO PROJETO E EXECUCAO:
FELIPE ANTONIO DE OLIVEIRA - CAU A 60455-0

FELIPE ANTONIO DE OLIVEIRA:19633420000133
Assinado de forma digital por FELIPE ANTONIO DE OLIVEIRA:19633420000133
Dados: 2022.04.20 15:37:31 -03'00'

PRANCHA:
PROJETO ELÉTRICO
PLANTA BAIXA/DETALHES

PRANCHA Nº:
ELE 01

ESCALA: 1/100

AREA: 1.065,95 m²

DATA: MARÇO/2022