



— ENG PLANTA DE COBERTURA
ESCALA - 1/100

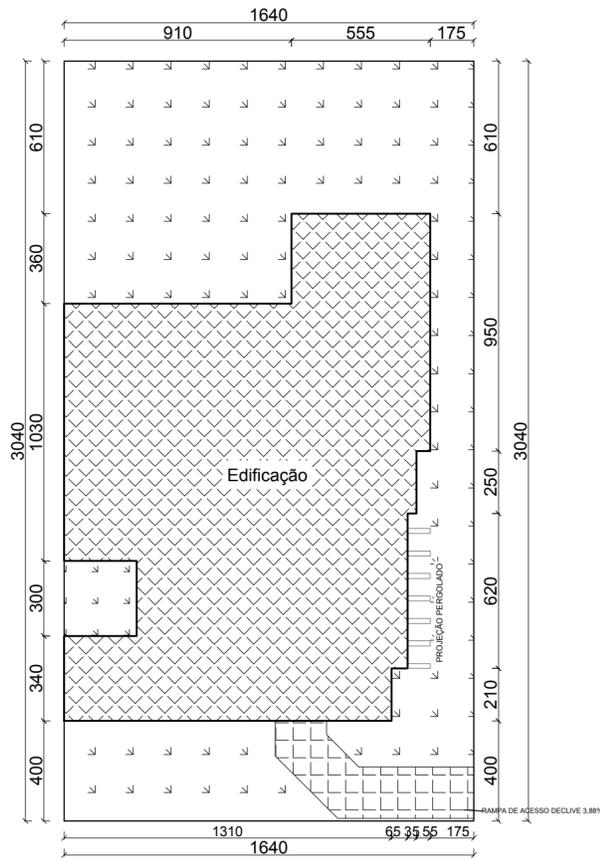

— ENG PLANTA DE LOCALIZAÇÃO
ESCALA - 1/200

Quadro de áreas	
Área do Terreno	498,00 m ²
Área Total Construída	245,71 m ²
Índices Urbanísticos	
Índice de Aproveitamento (IA)	0,49
Taxa de Ocupação (TO)	49,34 %

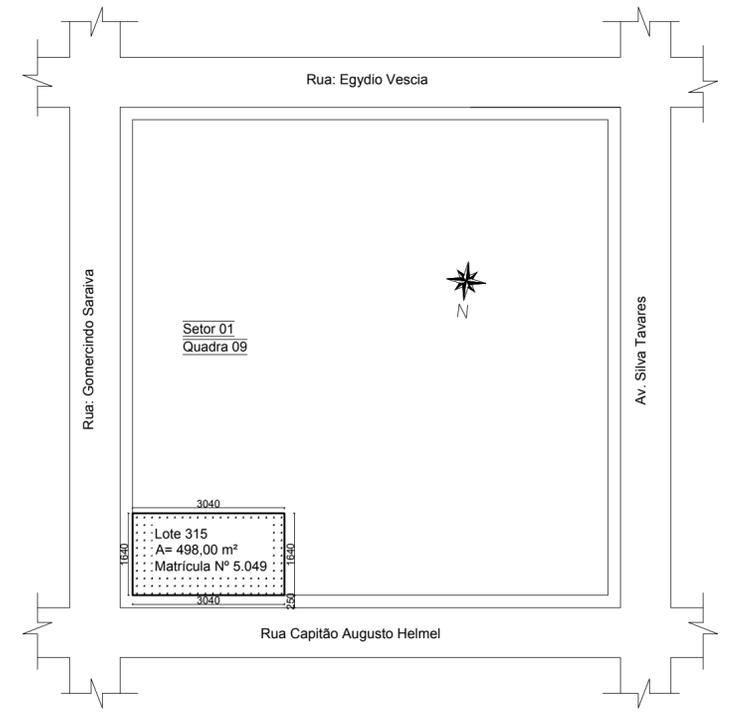

— ENG PLANTA DE SITUAÇÃO
ESCALA - 1/1000

HERGYA APARECIDA KELLER ENGENHEIRA CIVIL CREA-RS 219763		PROPRIETARIO(A): PREFEITURA MUNICIPAL DE SALDANHA MARINHO CNPJ: 92.399.153/0001-71	
TIPO	PROJETO DE EDIFICAÇÃO CENTRO DE CONVIVÊNCIA		
DESIGNAÇÃO	PLANTA SITUAÇÃO, LOCALIZAÇÃO E COBERTURA		
ENDEREÇO	RUA GOMERCINDO SARAIVA ESQ. CAP. AUG. HELMEL (S=01, Q=09, L=315)		
LOCAL	SALDANHA MARINHO - RS		PRANCHA Nº
DATA	AGOSTO/2020		01
	HERGYA APARECIDA KELLER	PREF. MUN. DE SALDANHA MARINHO	ESCALA INDICADA