


ENG INSTALAÇÕES ELÉTRICAS
ESCALA - 1/50

LEGENDA:

- TOMADA 130CM
- TOMADA BAIXA 30CM
- TOMADA PARA AR CONDICIONADO
- TOMADA PARA DUCHA HIGIENICA
- INTERRUPTOR DE DUAS SEÇÕES
- INTERRUPTOR DE UMA SEÇÃO
- PONTO DE ILUMINAÇÃO NA PAREDE
- PONTO DE ILUMINAÇÃO NO TETO (EMBUITO/SOBREPOR)
- QUADRO GERAL DE LUZ E FORÇA
- NEUTRO, FASE, RETORNO E TERRA
- INSTALAÇÃO ALTA E/OU PAREDE
- INSTALAÇÃO BAIXA

CD GERAL

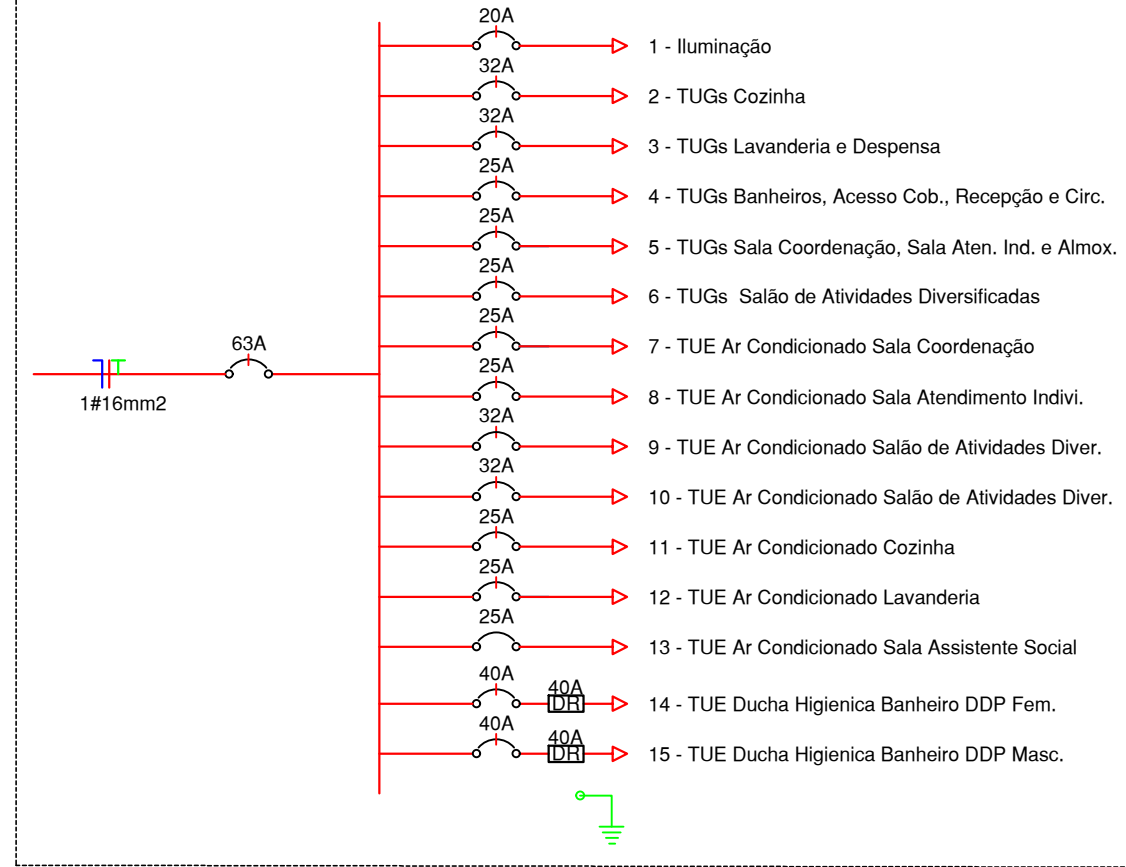

Quadro de Cargas													
Circ.	Descrição	Descrição	Iluminação 36W	Tomadas 100W 600W	Ducha Higienica 4000W		Ar Cond. 900W 1200W 2200W	Pot. W	Prot. A	Cond. mm2	Fases ABC		
1	Iluminação	F + N + T	53					1908	20A	1.5	A		
2	TUGs Cozinha	F + N + T		18 3				3600	32A	2.5	A		
3	TUGs Lavanderia e Despensa	F + N + T		15 3				3300	32A	2.5	A		
4	TUGs Banheiros, Acesso, Recepção e Circ.	F + N + T		4 4				2800	25A	2.5	A		
5	TUGs Sala Coord., Sala Atend. Ind. e Almox.	F + N + T		27				2700	25A	2.5	A		
6	TUGs Salão de Atividades Diversificadas	F + N + T		21				2100	25A	2.5	A		
7	TUE Ar Condicionado Sala Coordenação	F + N + T					1	1200	25A	4	A		
8	TUE Ar Condicionado Sala Atendimento Ind.	F + N + T					1	1200	25A	4	A		
9	TUE Ar Condicionado Salão de Atividades Div.	F + N + T					1	2200	32A	4	A		
10	TUE Ar Condicionado Salão de Atividades Div.	F + N + T					1	2200	32A	4	A		
11	TUE Ar Condicionado Cozinha	F + N + T					1	1200	25A	4	A		
12	TUE Ar Condicionado Lavanderia	F + N + T					1	1200	25A	4	A		
13	TUE Ar Condicionado Sala Assistente Social	F + N + T				1		900	25A	4	A		
14	TUE Ducha Higienica Banheiro Fem.	F + N + T			1			4000	40A	6	A		
15	TUE Ducha Higienica Banheiro Masc.	F + N + T			1			4000	40A	6	A		
Total			53	85 10	2	1 4 2		34508	63A	16	A		
Aliment.	C=20m QT=2%	F + N + T						34508	63A	16	A		

HERGYA APARECIDA KELLER ENGENHEIRA CIVIL CREA-RS 219763		PROPRIETARIO(A): PREFEITURA MUNICIPAL DE SALDANHA MARINHO CNPJ: 92.399.153/0001-71	
TIPO	PROJETO DE EDIFICAÇÃO CENTRO DE CONVIVÊNCIA		
DESIGNAÇÃO	INSTALAÇÕES ELÉTRICAS		
ENDEREÇO	RUA GOMERCINDO SARAIVA ESQ. CAP. AUG. HELMEL (S=01, Q=09, L=315)		
LOCAL	SALDANHA MARINHO - RS		
DATA	AGOSTO/2020		HERGYA APARECIDA KELLER
	PREF. MUN. DE SALDANHA MARINHO		06
	ESCALA 1:50		