


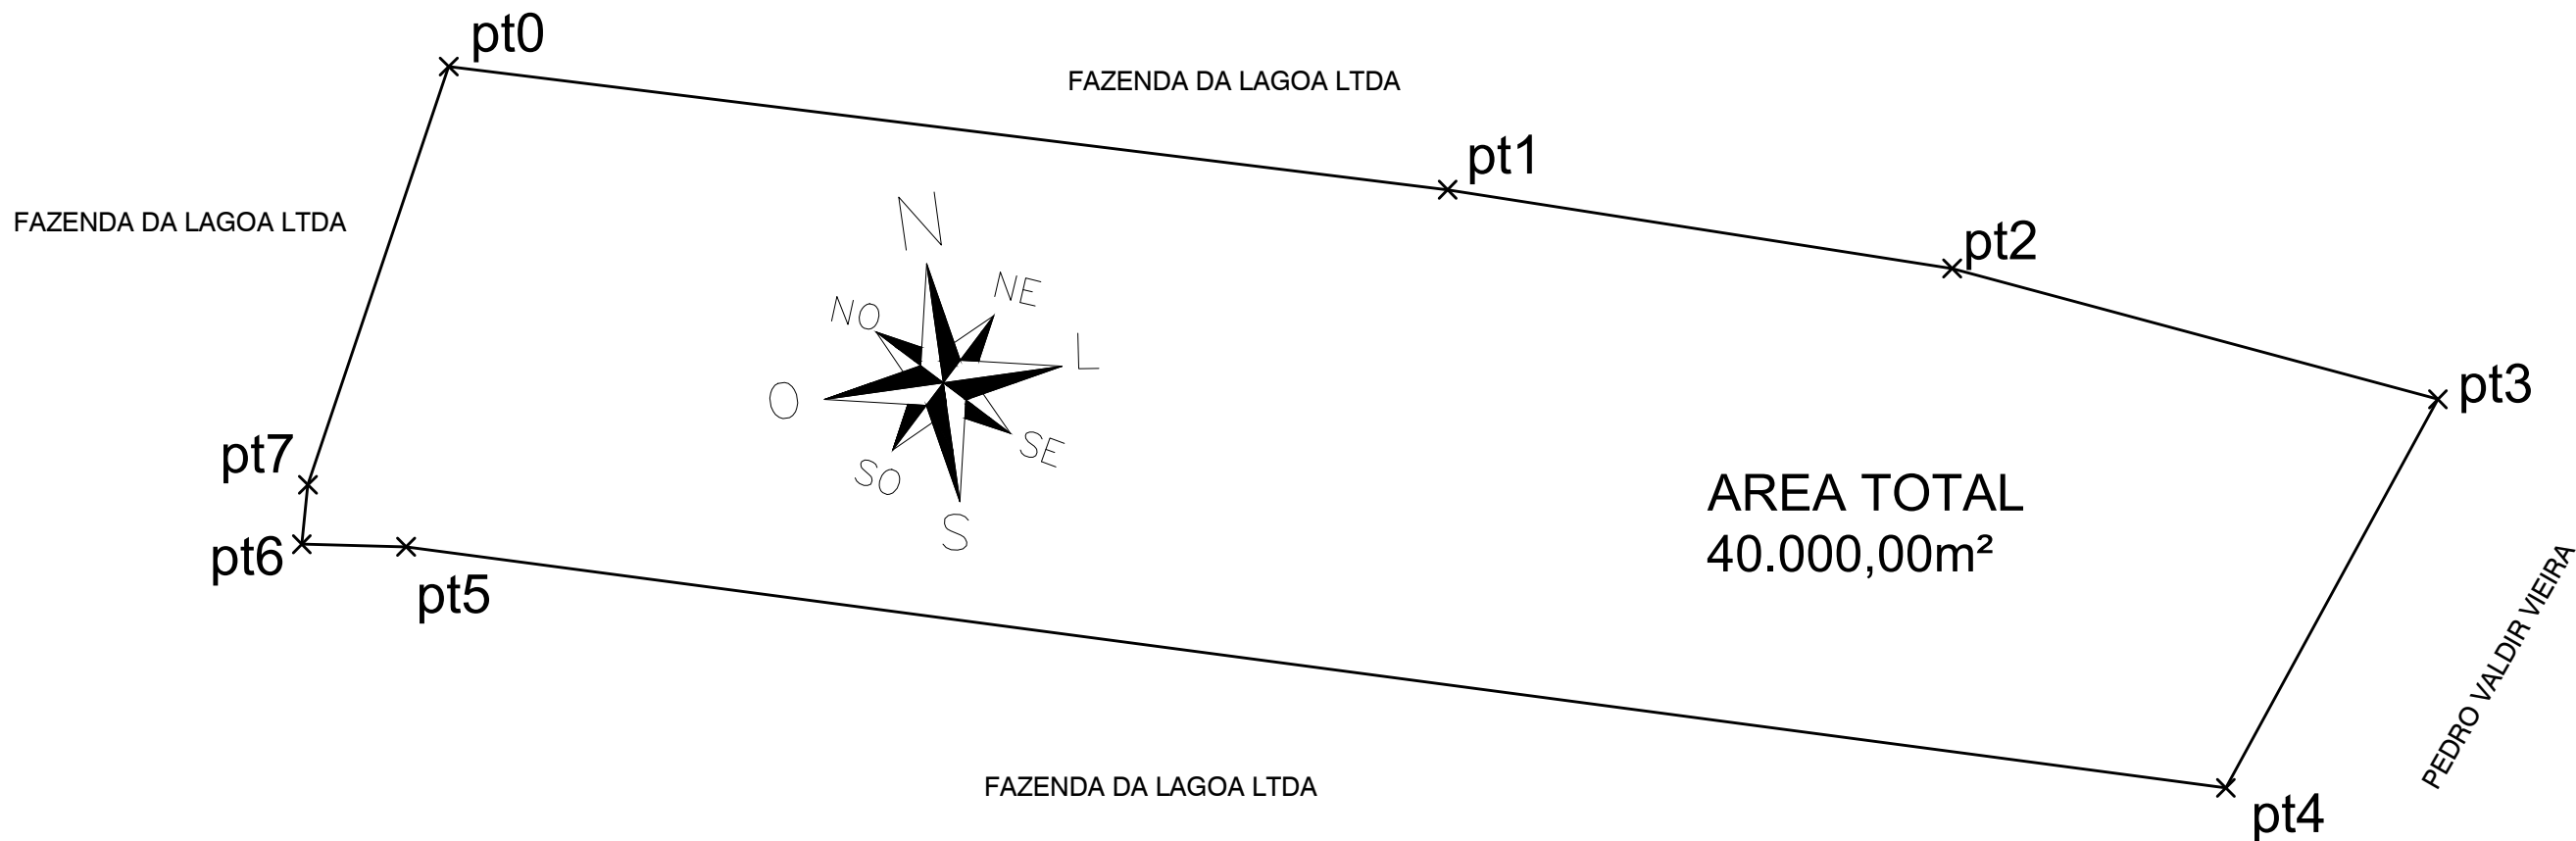

— ENG ÁREA DA MATRÍCULA 1.957
ESCALA - 1/1500

TABELA RESUMO		
Pontos	Distância (m)	Azimute
Pt0 - Pt1	206,65	97°1'34.8"
Pt1 - Pt2	104,87	98°52'8.2"
Pt2 - Pt3	103,25	105°4'11.0"
Pt3 - Pt4	90,85	208°37'4.3"
Pt4 - Pt5	376,89	277°32'35.4"
Pt5 - Pt6	21,43	271°24'48.7"
Pt6 - Pt7	12,26	5°48'57.5"
Pt7 - Pt0	90,57	18°36'51.4"

HERGYA APARECIDA KELLER ENGENHEIRA CIVIL CREA-RS 219763		PROPRIETARIO(A): MUNICÍPIO DE SALDANHA MARINHO CNPJ: 92.399.153/0001-71	
TIPO	MAPA DO TOTAL DA ÁREA		
DESIGNAÇÃO	ÁREA TOTAL DA MATRÍCULA N° 1.957		
ENDEREÇO	NOSSA SENHORA APARECIDA - INTERIOR		
LOCAL	SALDANHA MARINHO - RS		PRANCHA N° 02
DATA	13/02/2019	HERGYA APARECIDA KELLER	MUNICIPIO DE SALDANHA MARINHO
		ESCALA 1:1500	