


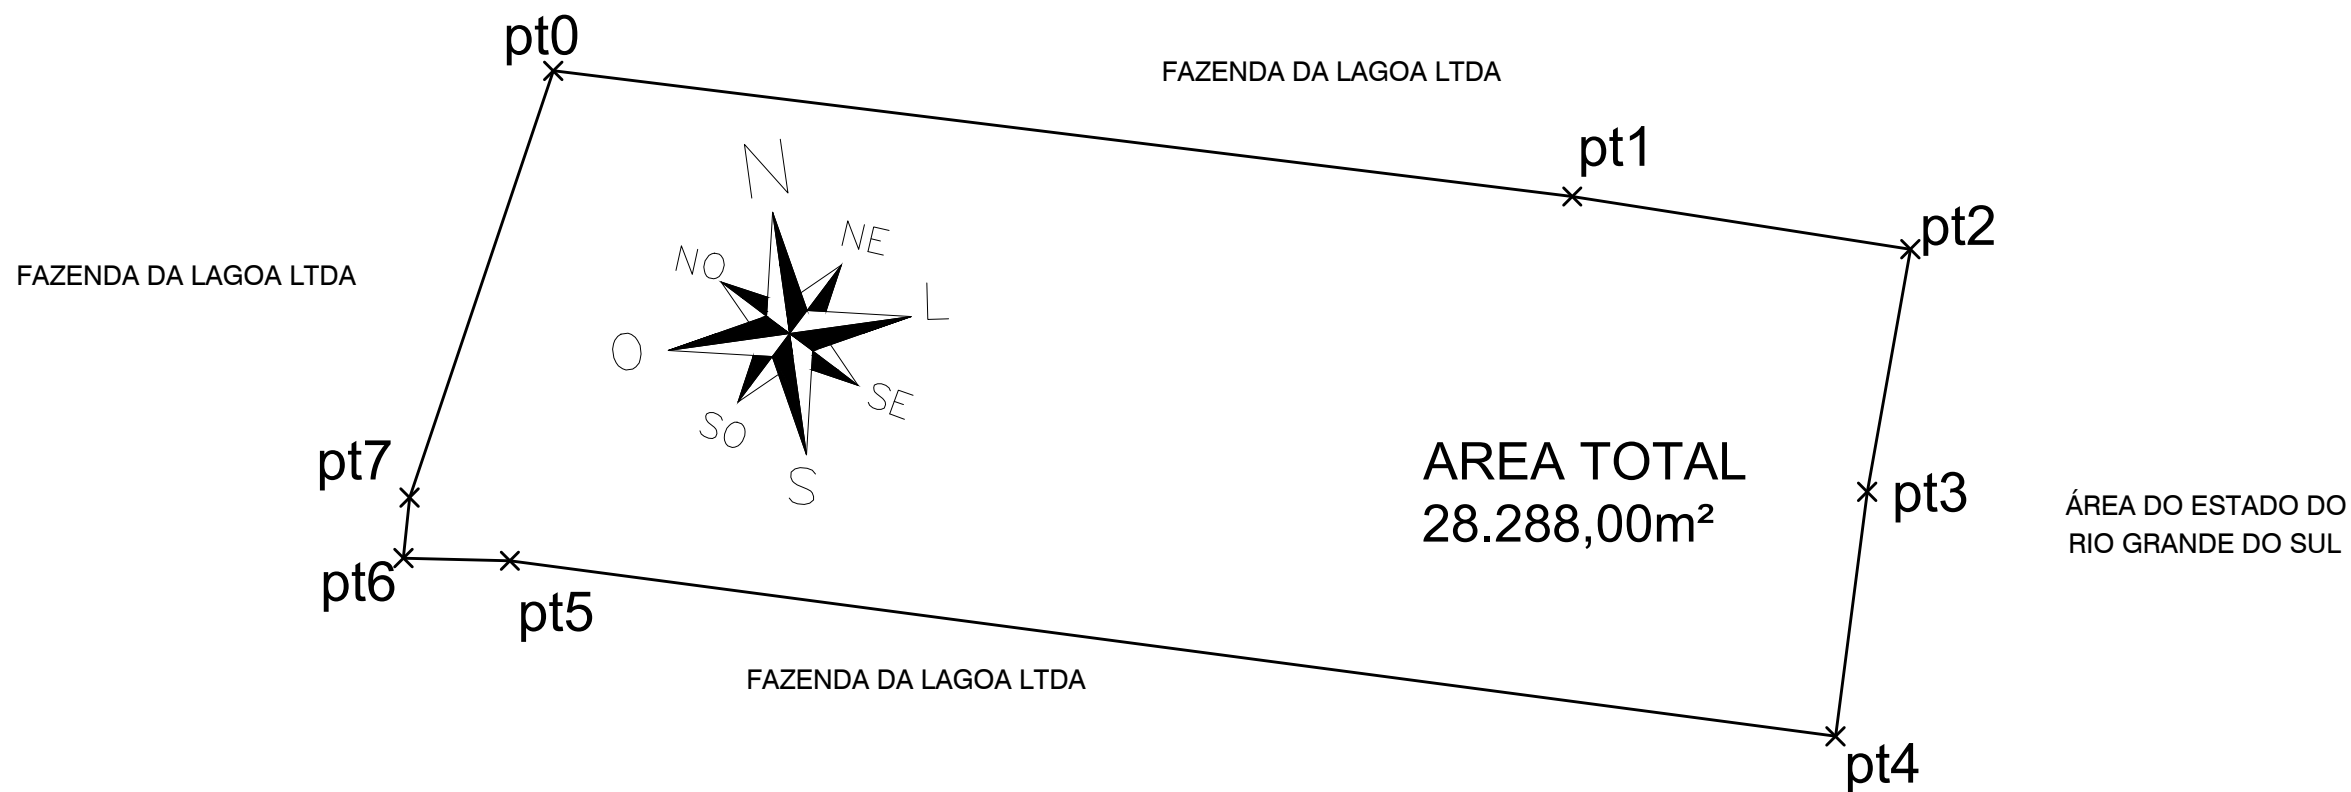

ENG ÁREA DO MUNICÍPIO DE SALDANHA MARINHO
ESCALA - 1/1500

TABELA RESUMO		
Pontos	Distância (m)	Azimute
Pt0 - Pt1	206,65	97°1'34.8"
Pt1 - Pt2	68,86	98°52'8.2"
Pt2 - Pt3	49,59	190°5'40.5"
Pt3 - Pt4	49,59	197°23'11.0"
Pt4 - Pt5	269,13	277°32'35.4"
Pt5 - Pt6	21,43	271°24'48.7"
Pt6 - Pt7	12,26	5°48'57.5"
Pt7 - Pt0	90,57	18°36'51.4"

HERGYA APARECIDA KELLER ENGENHEIRA CIVIL CREA-RS 219763		PROPRIETARIO(A): MUNICÍPIO DE SALDANHA MARINHO CNPJ: 92.399.153/0001-71	
TIPO	MAPA DA ÁREA DO MUNICÍPIO DE SALDANHA MARINHO		
DESIGNAÇÃO	LEVANTAMENTO TOPOGRÁFICO		
ENDEREÇO	NOSSA SENHORA APARECIDA - INTERIOR		
LOCAL	SALDANHA MARINHO - RS		PRANCHA N° 02
DATA 13/02/2019	HERGYA APARECIDA KELLER	MUNICIPIO DE SALDANHA MARINHO	ESCALA 1:1500