



Av. Pio XII - T1

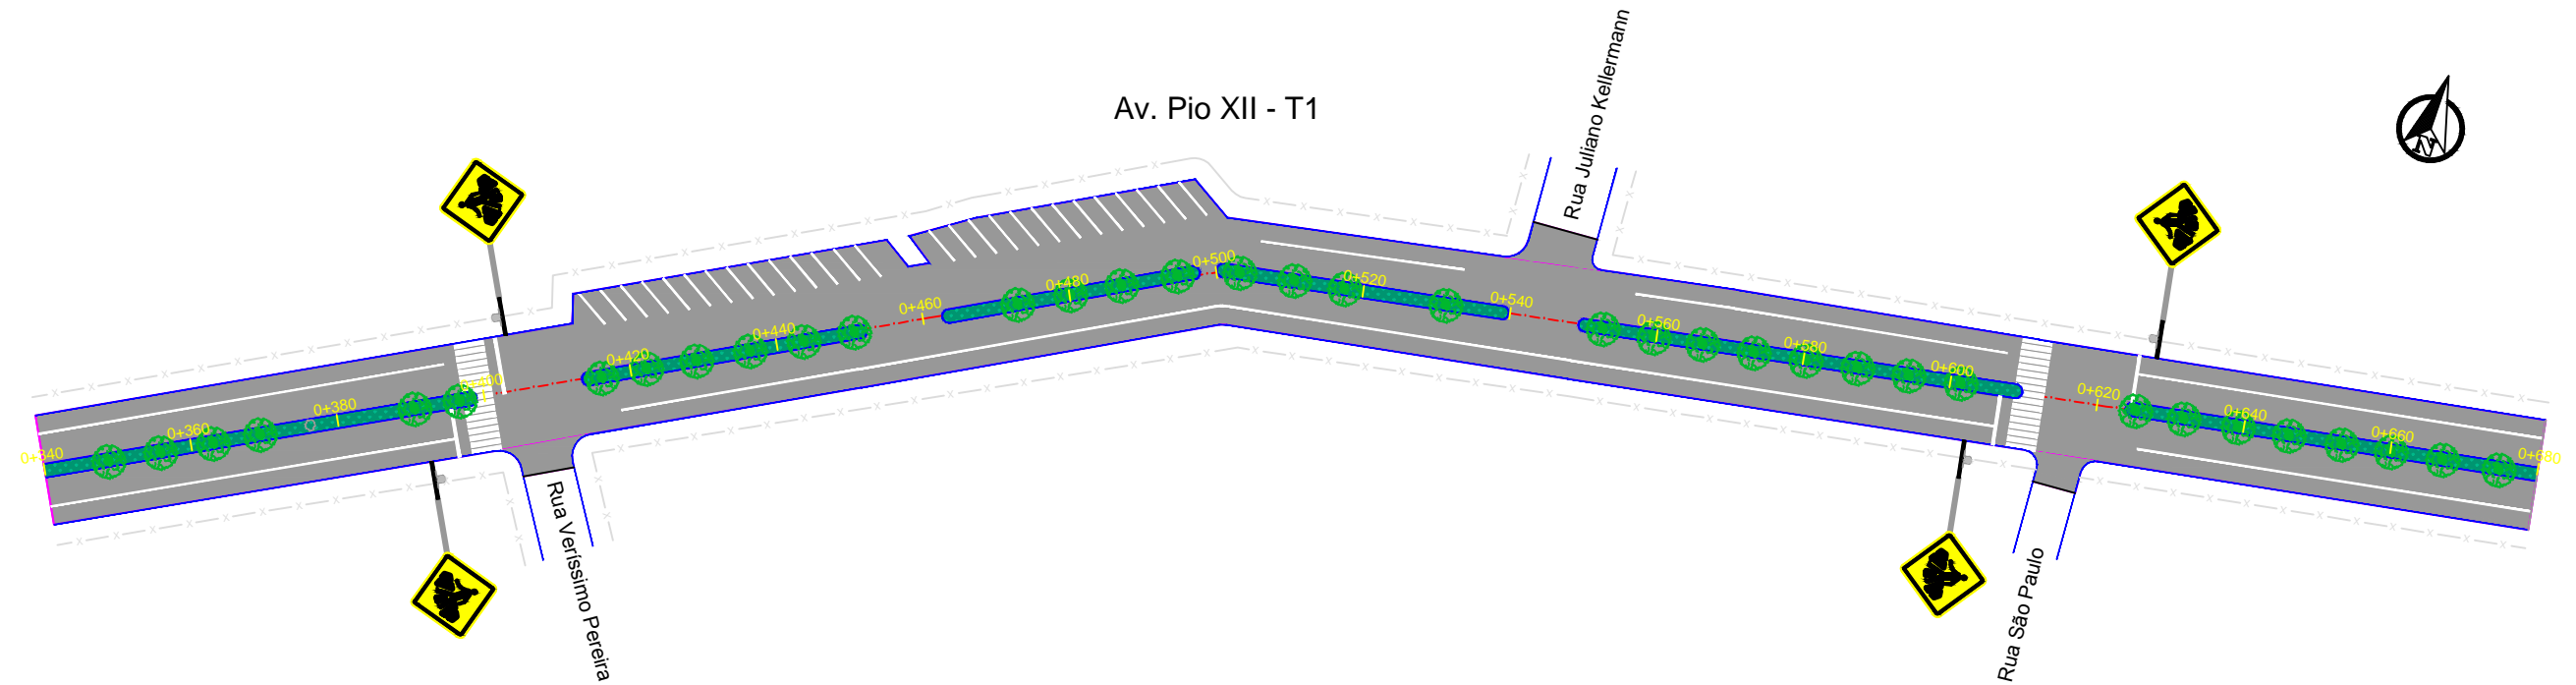

PERFIL HORIZONTAL

Horizontal: 1/1000
Vertical: 1/100

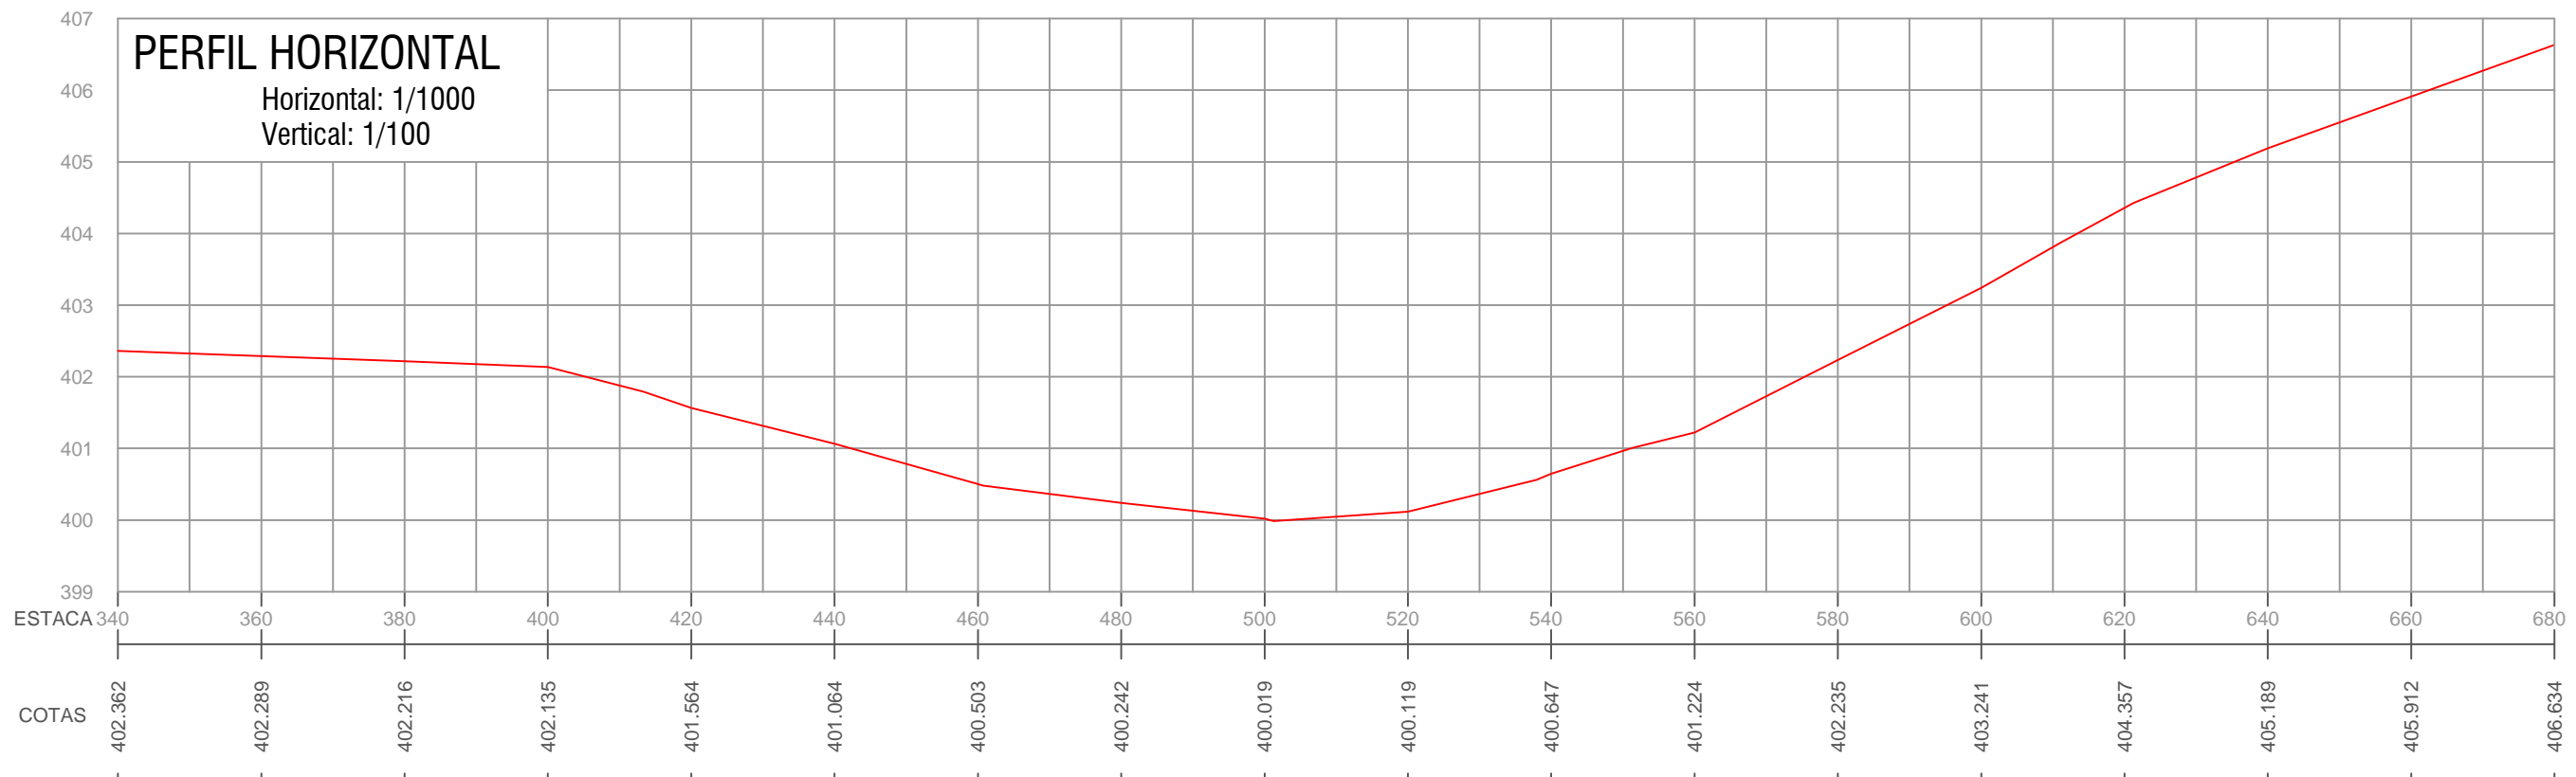

LEGENDA:

- | | | |
|----------------------|---|----------------------------|
| PLANTA BAIXA | PLACA TIPO A32-B (PASSAGEM DE PEDESTRE) | PERFIL LONGITUDINAL |
| MEIO-FIO EXISTENTE | ÁREA DE CANTEIRO | PERFIL DO PROJETO DA RUA |
| CERCA EXISTENTE | ÁRVORE EXISTENTE | |
| ÁREA DE PAVIMENTAÇÃO | FAIXA DE SEGURANÇA | |
| SIMBOLO DE NORTE | PINTURA DE EIXO | |
| DEMARCAÇÃO DO EIXO | PINTURA DE BORDO | |
| ESTAQUEAMENTO | | |



PREFEITURA MUNICIPAL DE SALTO DO JACUÍ / RS

TIPO: PAVIMENTAÇÃO E SINALIZAÇÃO	PROPRIETÁRIO: _____	DATA: 2019
LOCAL: Av. PIO XII - T1	RESPONSÁVEL TÉCNICO: _____	ESCALA: Horizontal: 1/1000 Vertical: 1/100
TRECHO: Entre Av. General Câmara e a Rua Capitão Joanes		PRANCHA: 2
ÁREA: 1.584,00 x 15,15m (média) = 23.997,60m² + 1.828,81m² (bocas de rua) - 1.513,53m² (canteiros) = 24.312,88m²		