


PERFIL HORIZONTAL

Horizontal: 1/1000
Vertical: 1/100

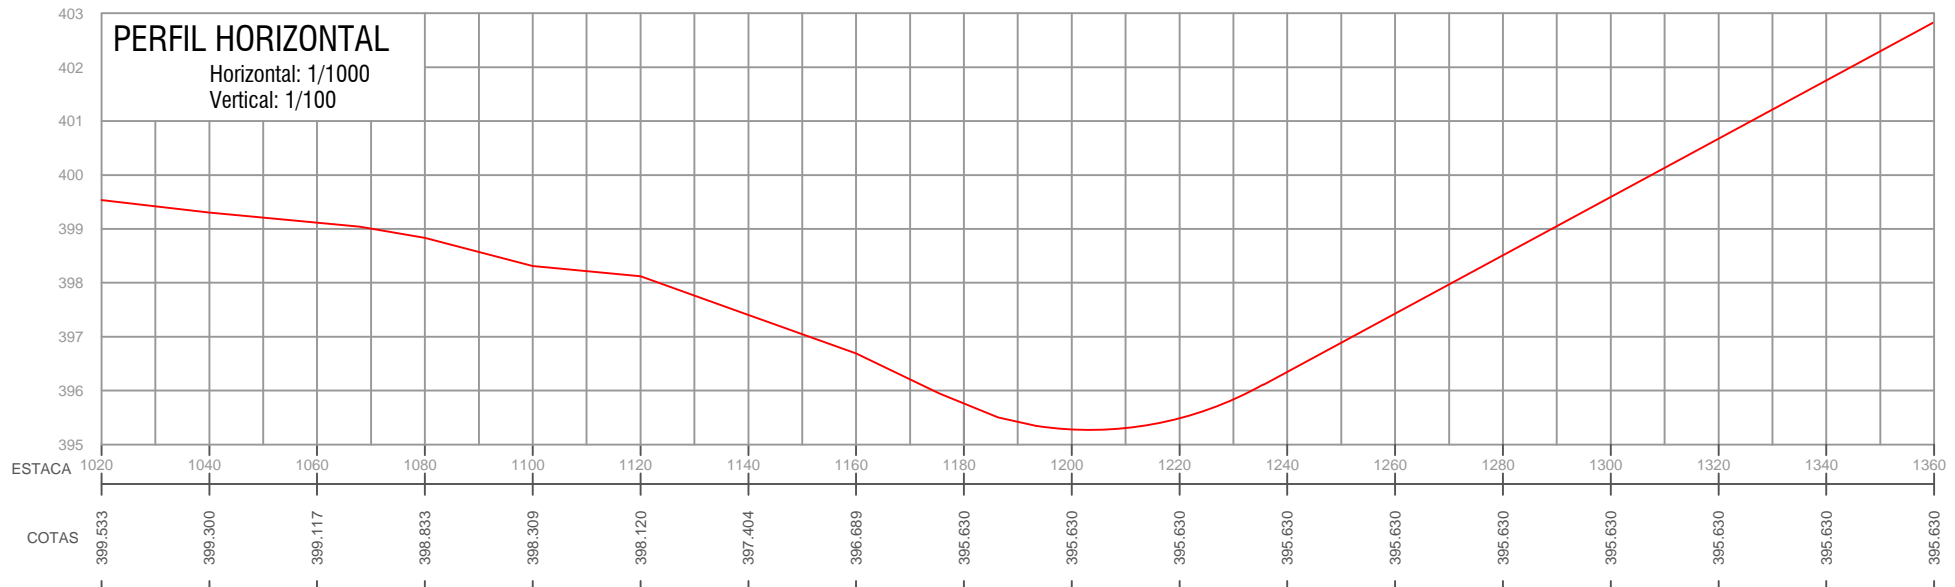

LEGENDA:

- | | | |
|---|--|---|
| <ul style="list-style-type: none"> PLANTA BAIXA MEIO-FIO EXISTENTE CERCA EXISTENTE ÁREA DE PAVIMENTAÇÃO SIMBOLO DE NORTE DEMARCAÇÃO DO EIXO 0+360 ESTAQUEAMENTO | <ul style="list-style-type: none"> PLACA TIPO A32-B (PASSAGEM DE PEDESTRE) ÁREA DE CANTEIRO ÁRVORE EXISTENTE FAIXA DE SEGURANÇA PINTURA DE EIXO PINTURA DE BORDO | <ul style="list-style-type: none"> PERFIL LONGITUDINAL PERFIL DO PROJETO DA RUA |
|---|--|---|



PREFEITURA MUNICIPAL DE SALTO DO JACUÍ / RS

TIPO: PAVIMENTAÇÃO E SINALIZAÇÃO

LOCAL: Av. PIO XII - T1

TRECHO: Entre Av. General Câmara e a Rua Capitão Joanes

ÁREA: 1.584,00 x 15,15m (média) = 23.997,60m² + 1.828,81m² (bocas de rua) - 1.513,53m² (canteiros) = 24.312,88m²

PROPRIETÁRIO: _____

RESPONSÁVEL TÉCNICO: _____

DATA: 2019

ESCALA: Horizontal: 1/1000 Vertical: 1/100

PRANCHA: 4