



ESTRUTURA HORIZONTAL ONDULADA
 MATERIAL:
 ACM (ALUMINIUM COMPOSITE MATERIAL)
 COR: BRANCO

LETREIRO
 H: 35 CM
 MATERIAL: ACM (ALUMINIUM COMPOSITE MATERIAL)
 COR: GRAFITE


ESTRUTURA VERTICAL
 MATERIAL:
 PLACAS DE PEDRAS
 ÁGATAS (RESINA)

ESTRUTURA VERTICAL
 (PILAR OCO)
 MATERIAL:
 ALVENARIA/
 CONCRETO ARMADO
 PINTURA

ESTRUTURA VERTICAL
 (BASE 02)
 MATERIAL:
 ALVENARIA/
 CONCRETO ARMADO
 REVESTIMENTO: PEDRA BASALTO

ESTRUTURA VERTICAL
 MATERIAL: ALVENARIA/CONCRETO ARMADO

PREFEITURA MUNICIPAL DE SALTO DO JACUÍ
 Departamento de Engenharia
APROVADO
 Engenheiro Resp.
 Proc. Nº 139/2021 de 02/2022

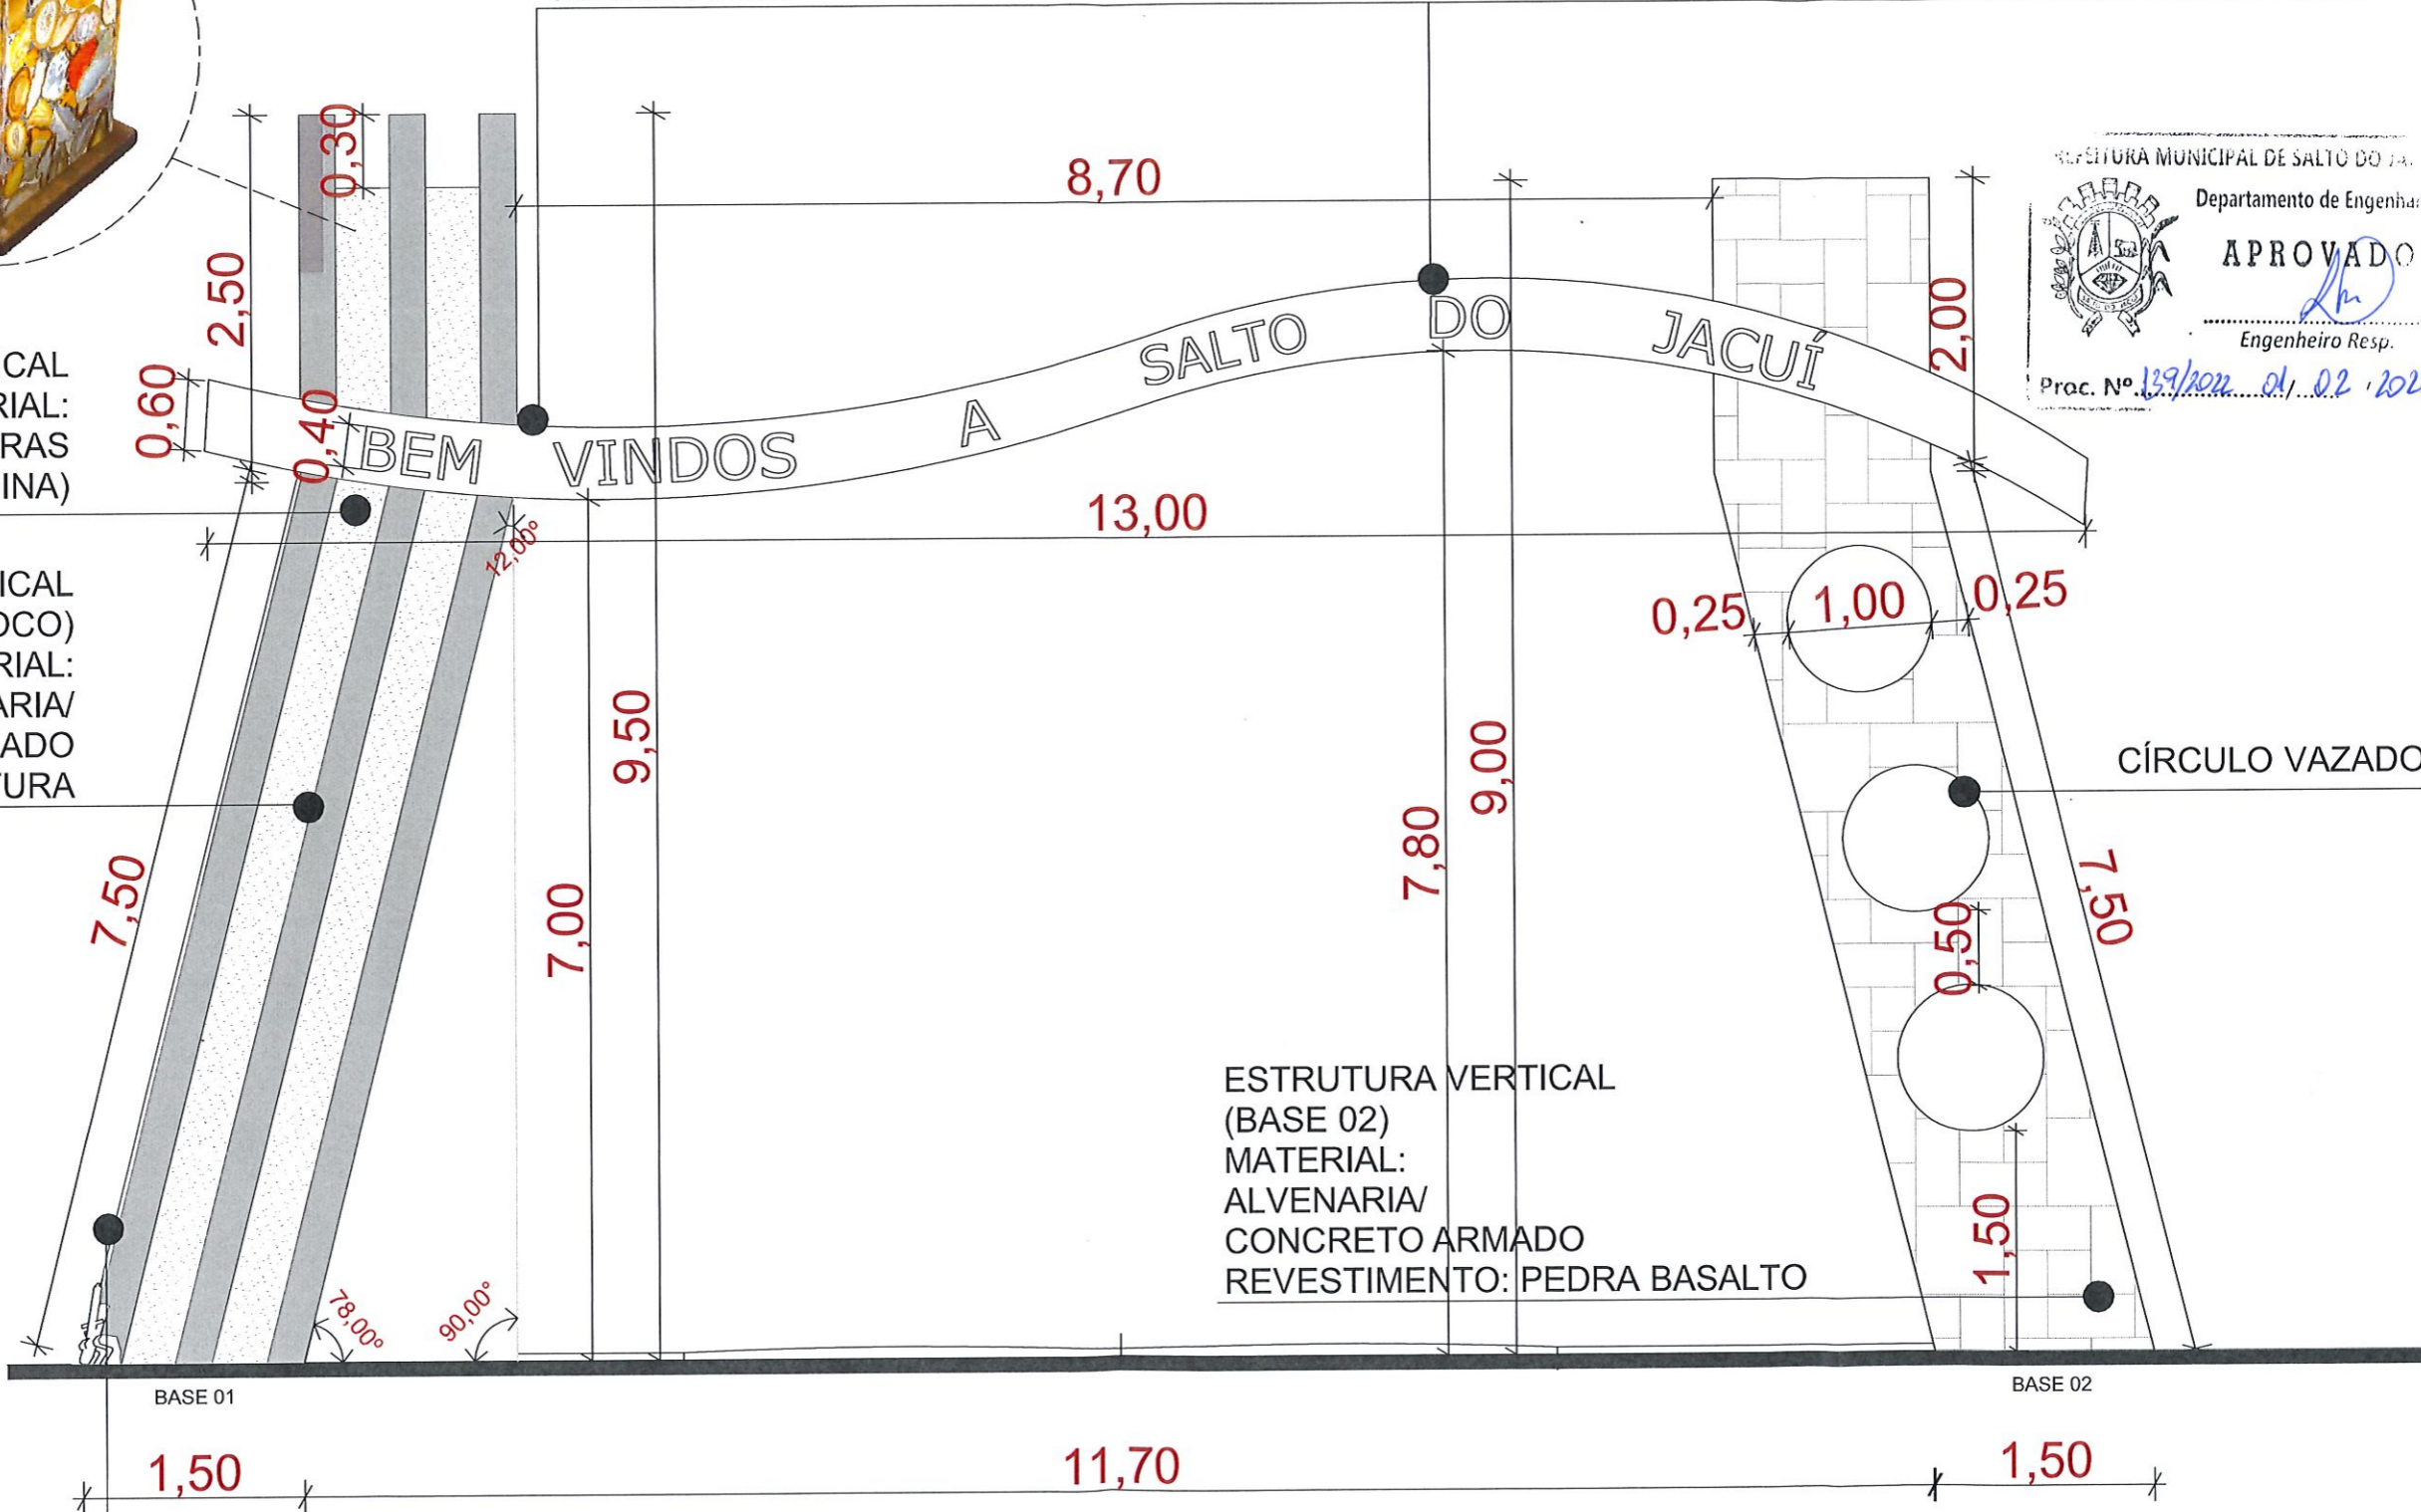

3 ELEVÇÃO A
 ESC.: 1/50

PREFEITURA MUNICIPAL DE SALTO DO JACUÍ
 PÓRTICO MUNICIPAL E TURÍSTICO
 Prefeito Municipal: *Donaldos Moura*
 Arq. e Urb.: *Josieli Ferreira*
 CAU A187139-0
 ESC.: DATA: 05/10/2021 LOCAL/END.: SALTO DO JACUÍ/RS PRANCHA: 03