


COORDENADAS SUPERIOR DA VIGA PÓRTICO

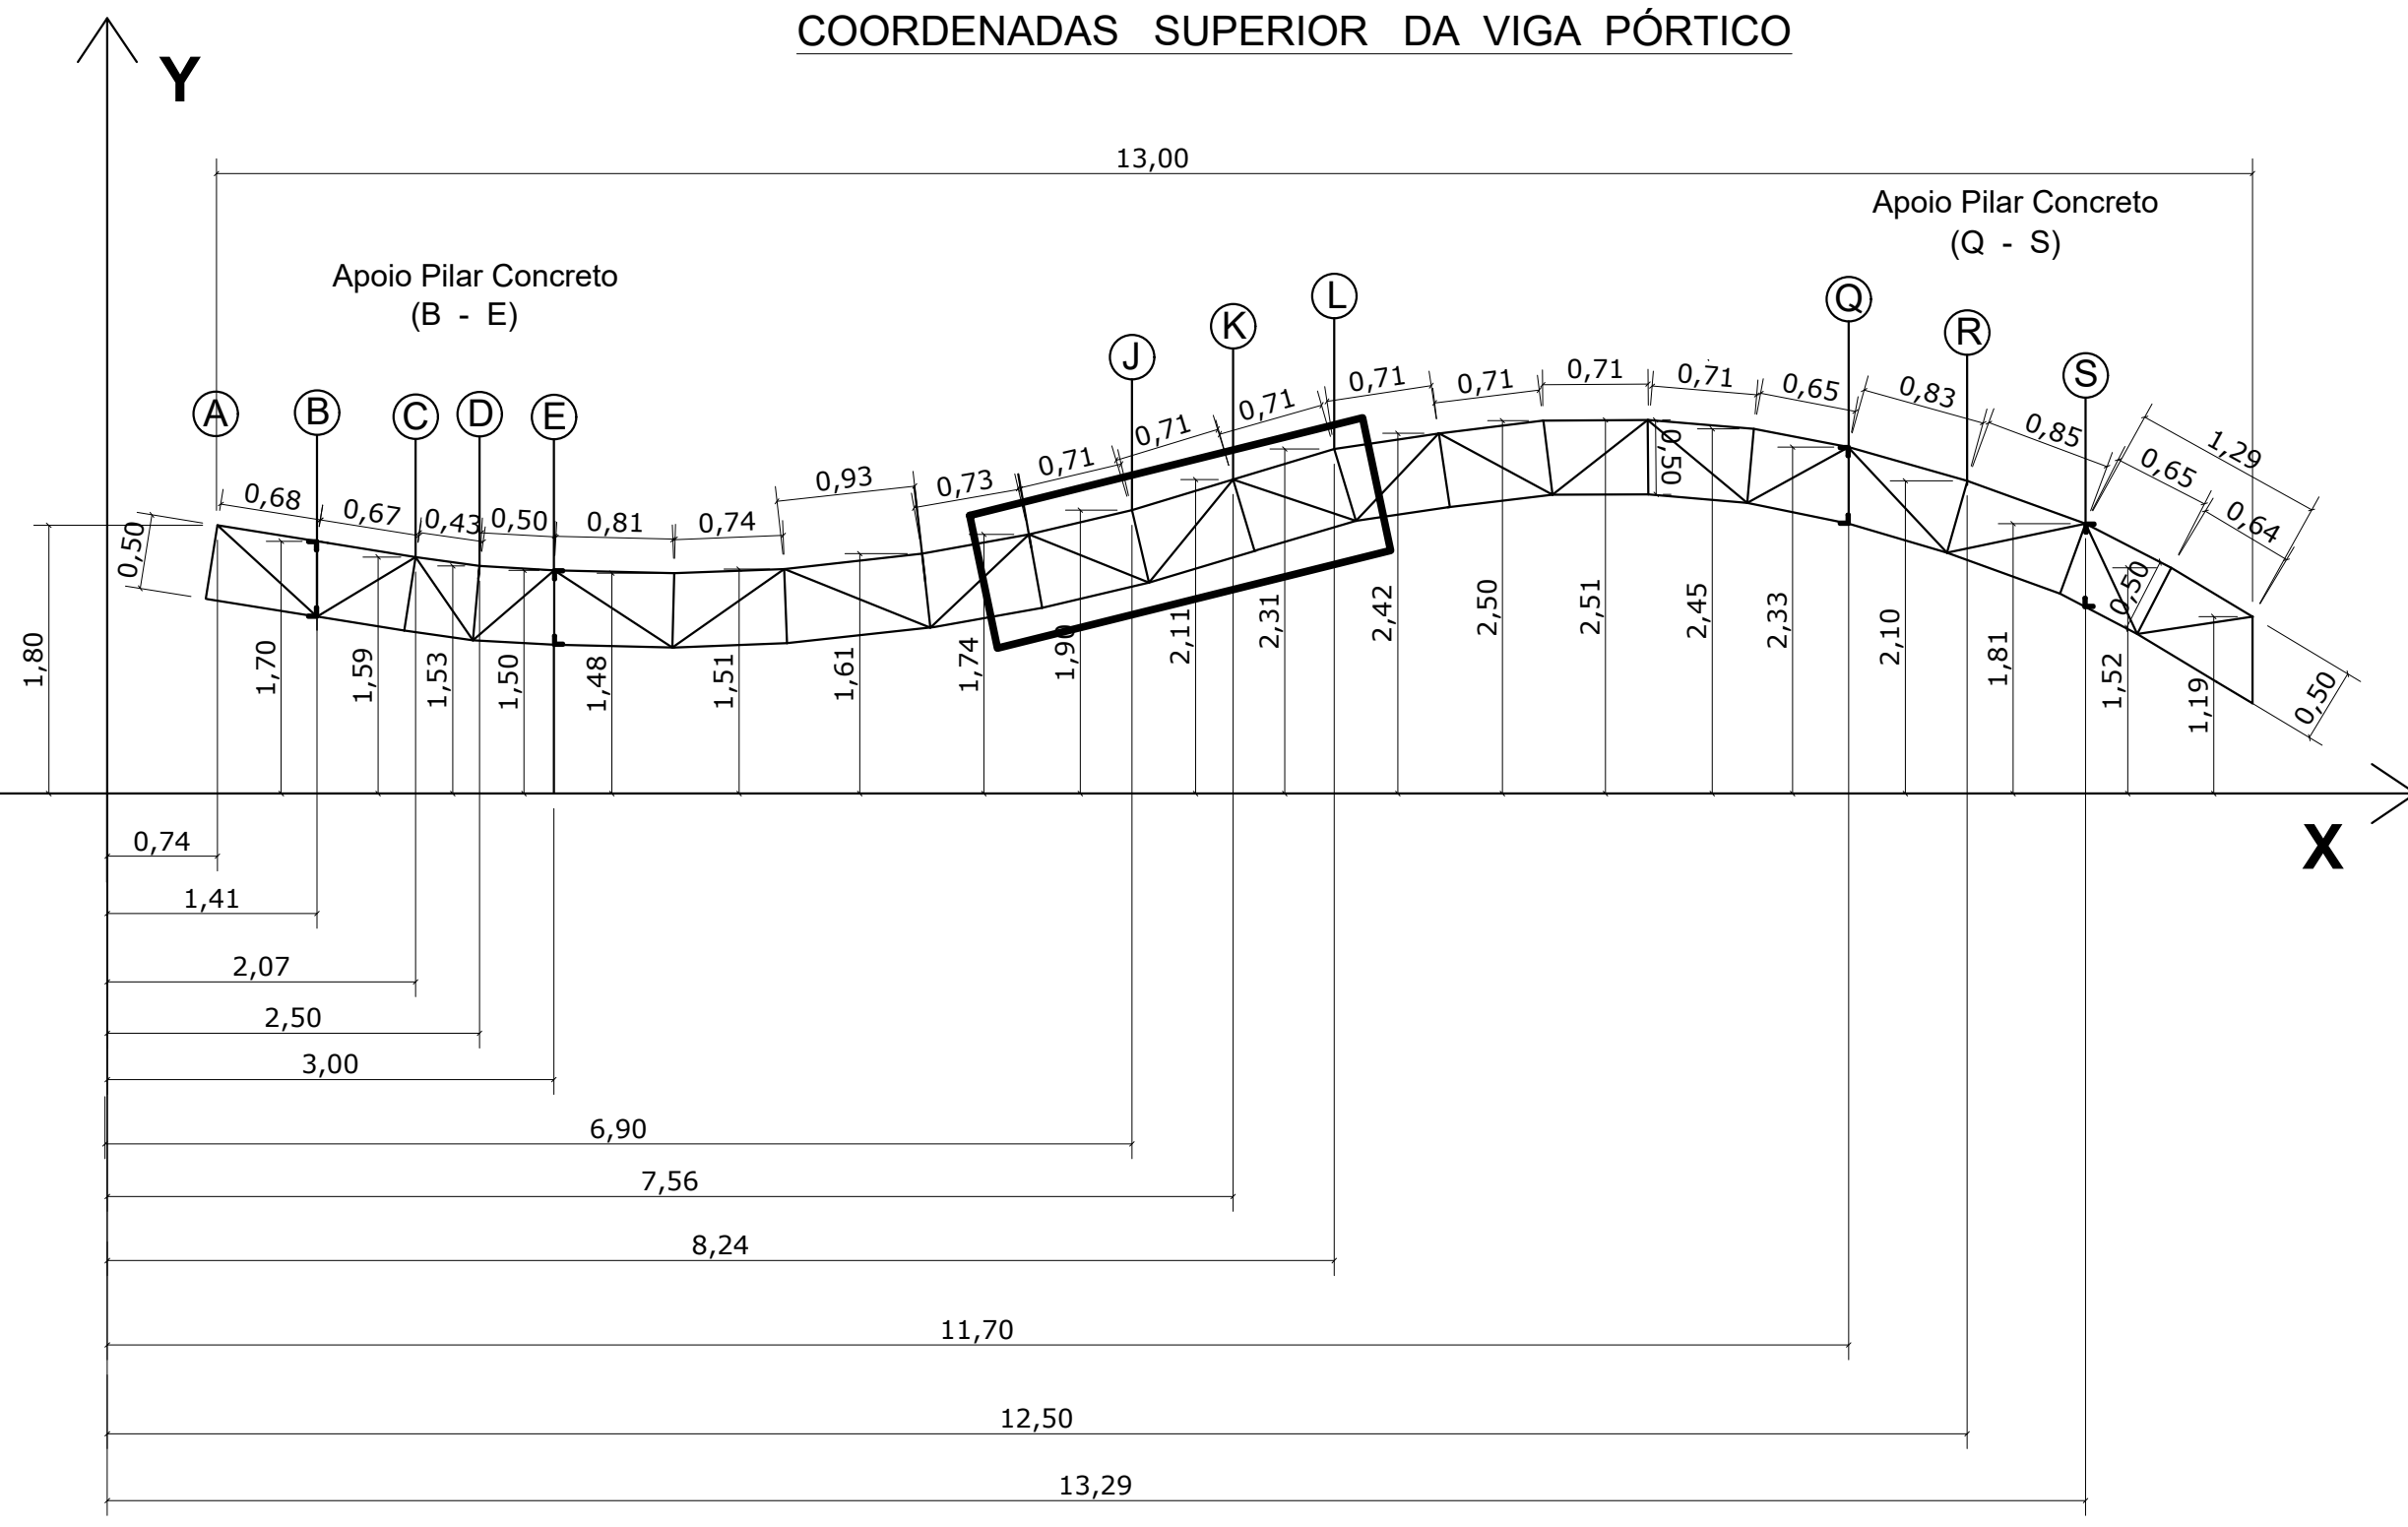

COORDENADAS		
	Horz.(x)	Vert.(y)
A	0,74	1,80
B	1,41	1,70
C	2,07	1,59
D	2,50	1,53
E	3,00	1,50
	3,81	1,48
	4,57	1,51
	5,48	1,61
	6,19	1,74
J	6,90	1,90
K	7,56	2,11
L	8,24	2,31
	8,94	2,42
	9,65	2,50
	10,35	2,51
	11,06	2,45
Q	11,70	2,33
R	12,50	2,10
S	13,29	1,81
	13,87	1,52
	14,41	1,19

AECON ENGENHARIA E CONSTRUÇÕES LTDA CREA: 76.339			
RUA MARECHAL FLORIANO, 35 - FONE (54)3385-1638/99905-9189 - CEP: 99.490-000 TAPERA/RS email:aecon@aecon.eng.br			
Prancha: COORDENADAS DA VIGA	ENGº CIVIL JOÃO AUGUSTO SALVADORI CREA: 13.530	RESP.TÉCNICO	
	PROJETO: ESTRUTURA METALICA - PORTICO LOCAL: SALTO DO JACUÍ/RS PROPRIETÁRIO: PREFEITURA MUNICIPAL DO SALTO DO JACUI/RS	A3 01/03	
DATA: DEZEMBRO/2021	ESCALA: 1/50	DES.: JS	PROPRIETÁRIO: