



Trecho 01 e 02
Escala: 1:500




Trecho 03
Escala: 1:500




Trecho 04
Escala: 1:500




Planta de Situação
Escala: 1:5000

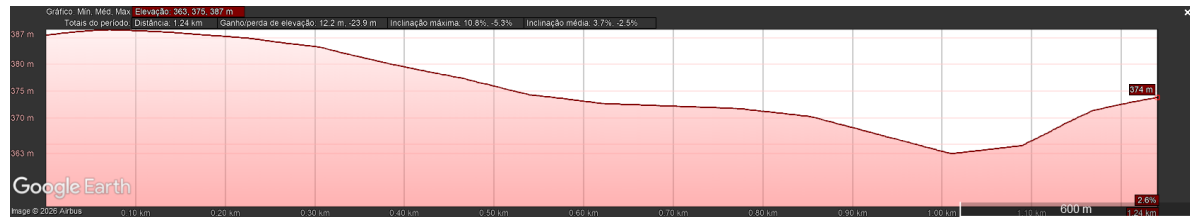


Perfil de elevação Trecho 01

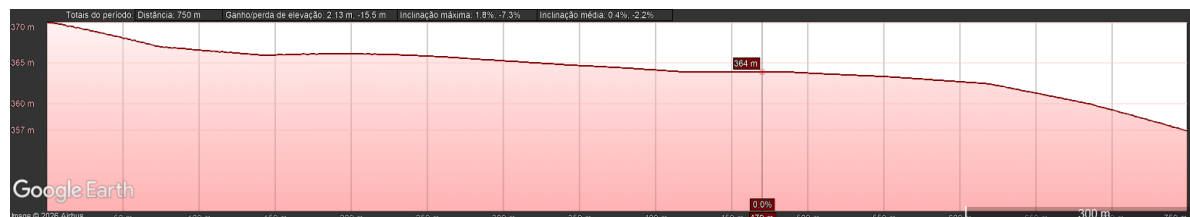

Perfil de elevação Trecho 02

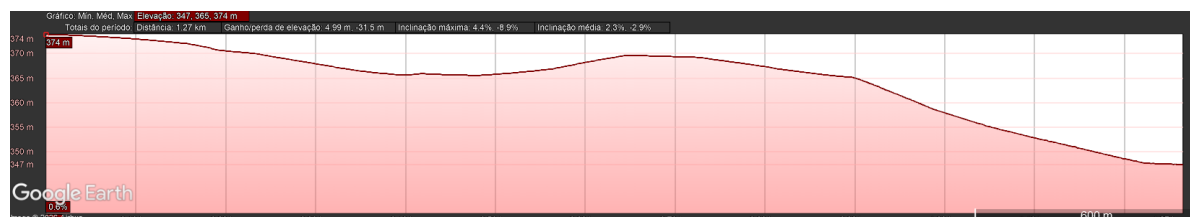

Perfil de elevação Trecho 03

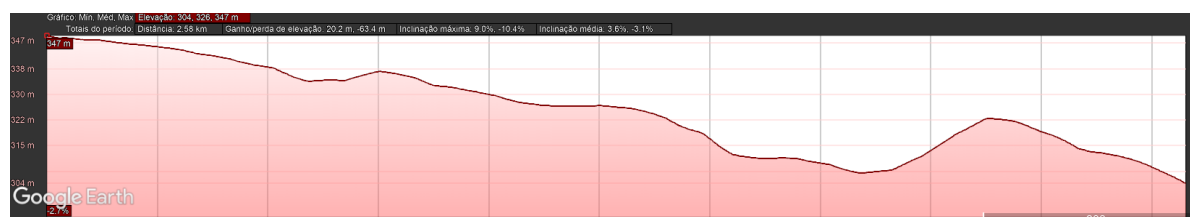

Perfil de elevação Trecho 04

- → Tubo PEAD de 50mm
- → Tubo PEAD de 25mm
- Ligação nas residências 25mm
- 01 Quantitativo de moradores
- - - Área em destaque
- Reservatório - 20.000L
- Poço



REDE - CAPÃO BONITO

PROPRIETÁRIO
Prefeitura Municipal de Salto do Jacuí
ENDEREÇO
Rua Honorio Pereira, Harmonia, Salto do Jacuí/RS

Ronaldo Olimpio Pereira de Moraes
Prefeito Municipal

FASE DO PROJETO
Projeto Executivo

CONTEÚDO
Planta da Rede

FOLHA

DATA
30/01/2026

ESCALA
Indicada

01/01

Josué da Silva Vargas
Desenhista

Eng. Civil - Eduardo Dona
CREA/RS 267861
Responsável Técnico