



Necrotério

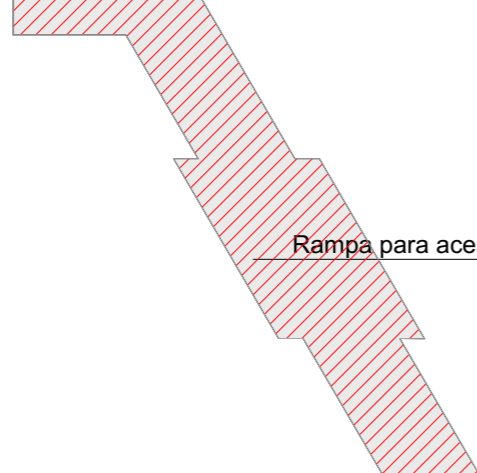

Rampa para acesso de veículos

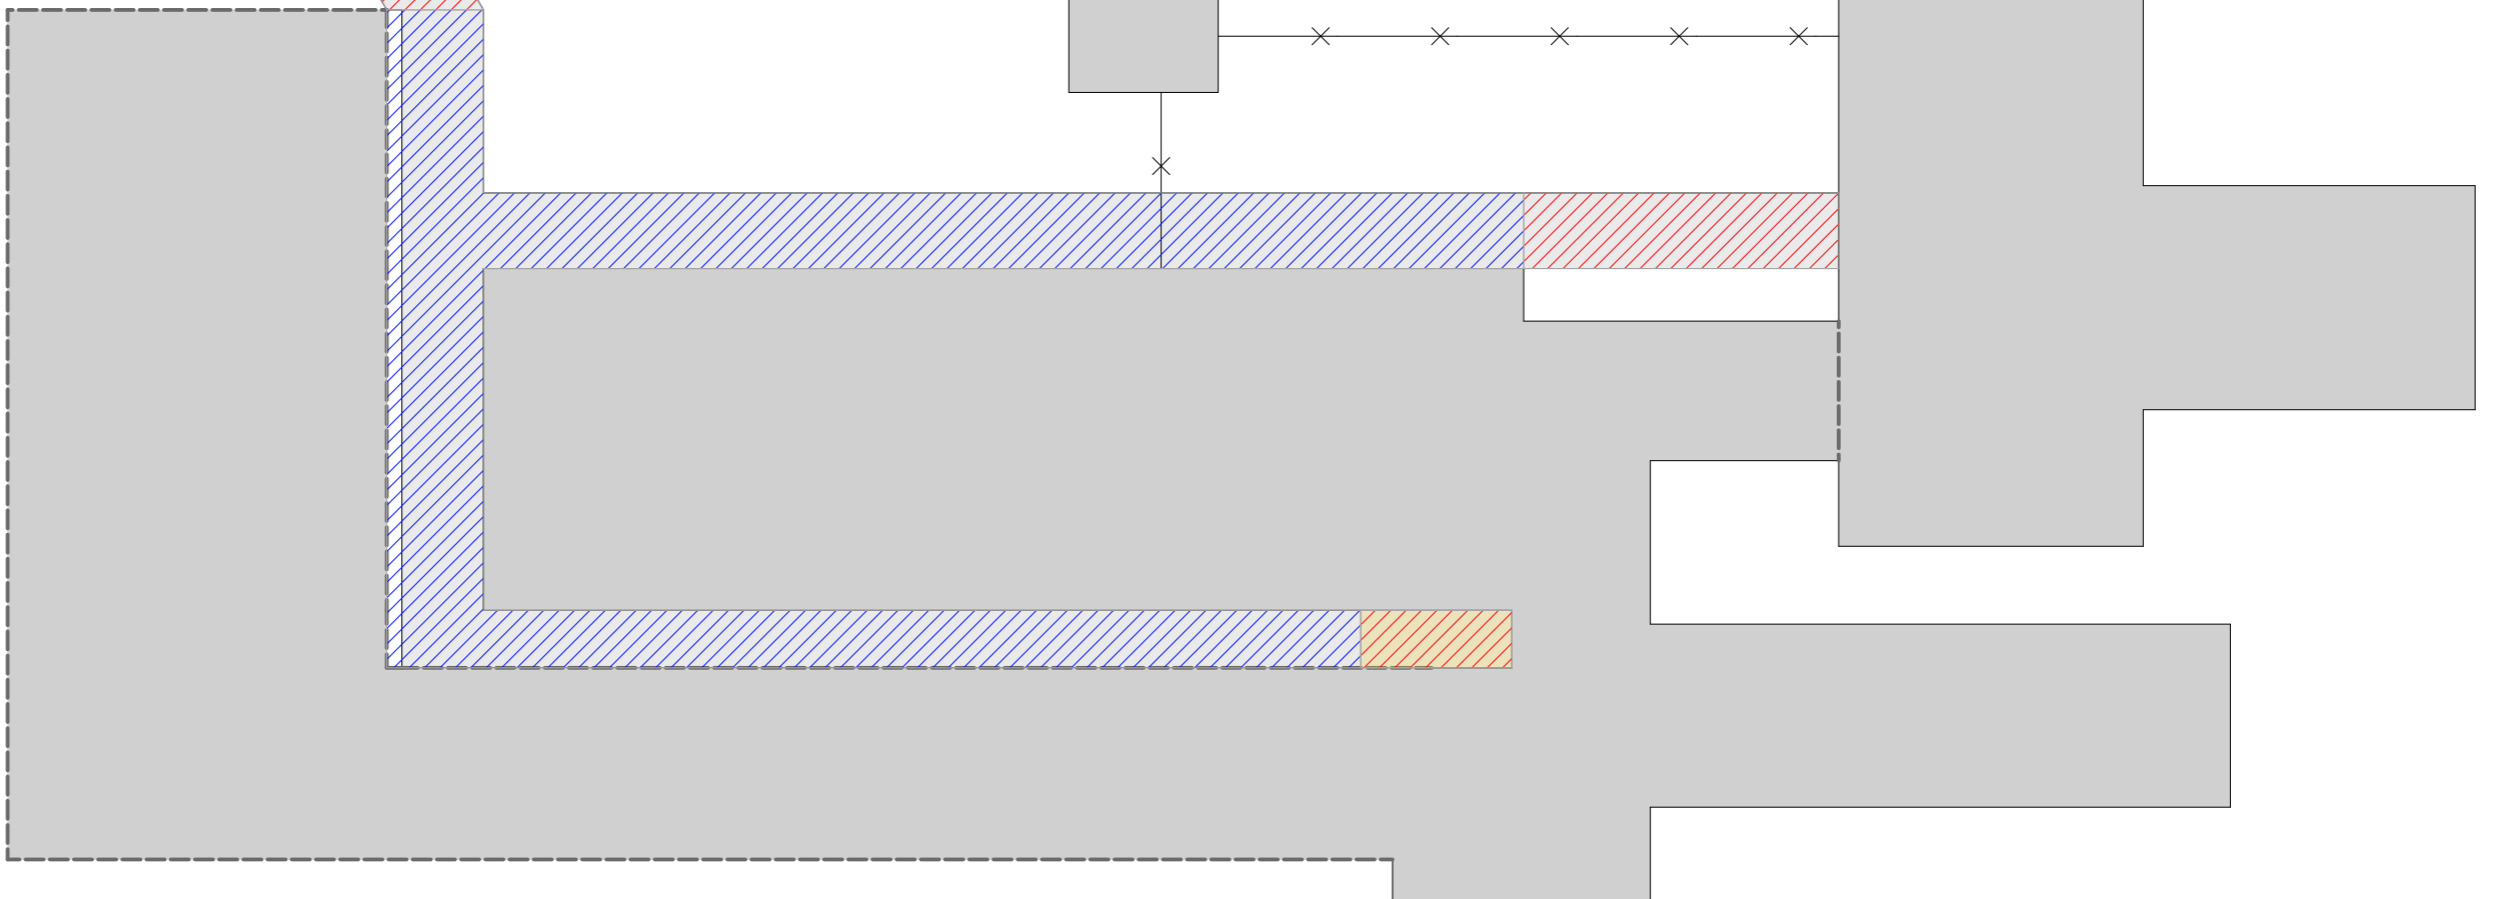

ÁREA DAS CALÇADAS À REFORMAR - 210,67m<sup>2</sup> - 5cm



ÁREA DAS CALÇADAS À CONSTRUIR - 92,70m<sup>2</sup> - 10cm



ÁREA DAS CALÇADAS À DEMOLIR E CONSTRUIR - 9,50m<sup>2</sup> - 10cm



### PREFEITURA MUNICIPAL DE SALTO DO JACUÍ

REFORMA DE PASSEIO EXTERNO DO HOSPITAL - SALTO DO JACUÍ

PREFEITO MUNICIPAL

FABRICIO NOGUEIRA LORENZI  
ARQUITETO E URBANISTA - CAU/RS A46694-8

ESCALA: 1:250

LOCAL/END: HOSPITAL ADERBAL SCHNEIDER - SALTO DO JACUÍ

Prancha:

DATA: 11/09/2023

DESENHO: JOSUÉ DA SILVA VARGAS

# A3