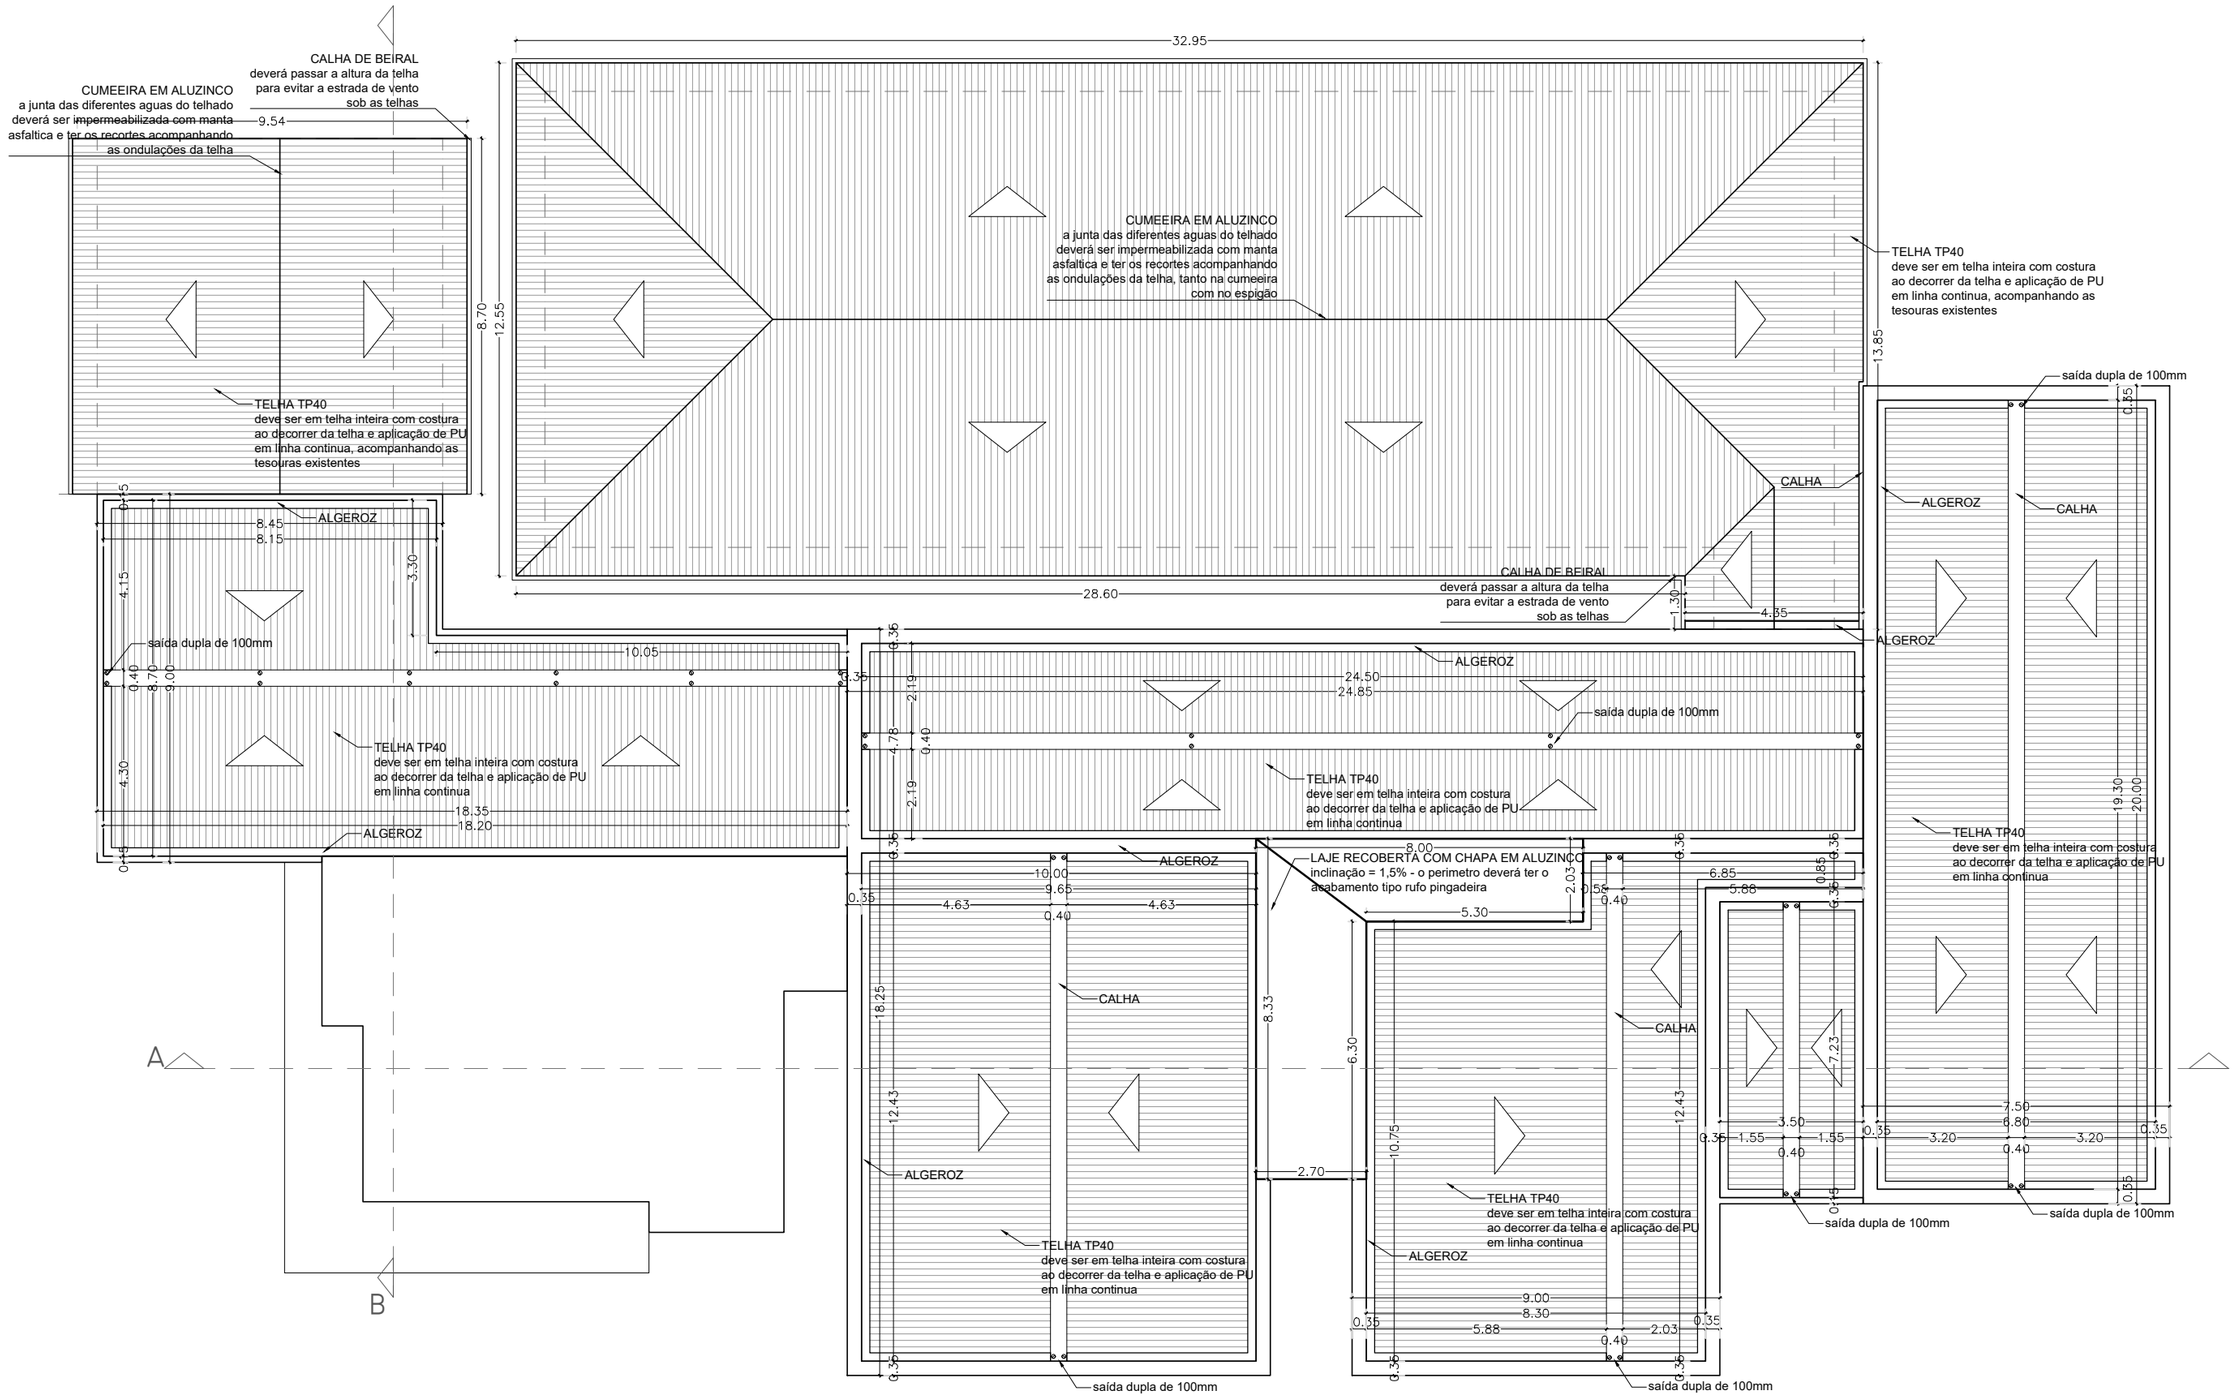

PREFEITURA MUNICIPAL DE SALTO DO JACUÍ

TROCA DA COBERTURA HOSPITAL ADERBAL S.

PRANCHA

PLANTA DE COBERTURA

ESCALA	LOCAL/ENDEREÇO	DATA	ÁREA	PRANCHA	DEZENHO
1: 150	RUA PASSO REAL, Nº 09	10/09/2023	1.101,01 m²	02	Fabrício

RONALDO OLIMPIO PEREIRA DE MORAES
PREFEITO MUNICIPAL

FABRÍCIO NOGUEIRA LORENZI
ARQUITETO E URBANISTA CAU A46694-8