



**REPARO PROFUNDO**

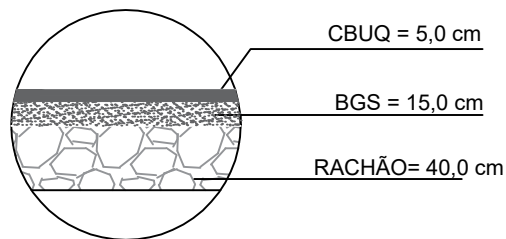


**CBUQ**

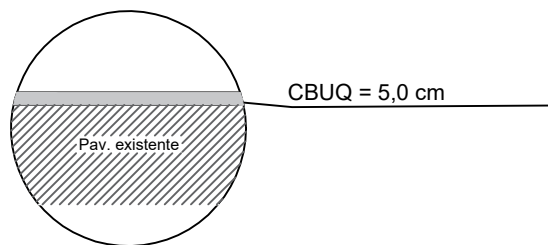


**LEGENDA:**

- ÁREA DE PAVIMENTAÇÃO
- ÁREA DE REPERFILAGEM
- REPARO PROFUNDO

**SEÇÃO TIPO - AV. CENTRAL DO JACUÍ**

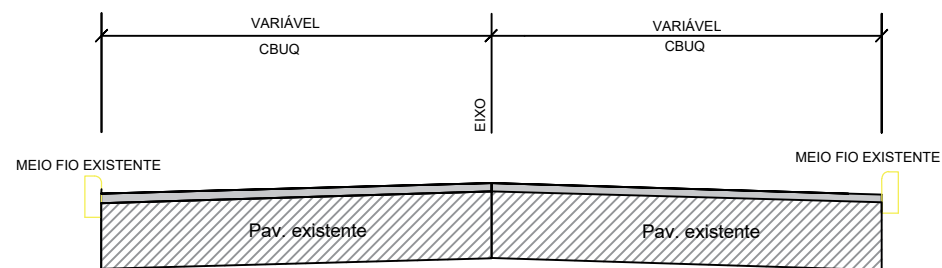


TRECHO	EXTENSÃO DO TRECHO (M)	LARGURA DA FISTA (M)	ÁREA DA FISTA (M²)	COORDENADAS GEOGRÁFICAS			
				INÍCIO DO TRECHO		FINAL DO TRECHO	
				LATITUDE	LONGITUDE	LATITUDE	LONGITUDE
AV CENTRAL DO JACUÍ	771,00	VARIÁVEL	9722,67	6780423,28	283218,36	6779883,5	283648,74

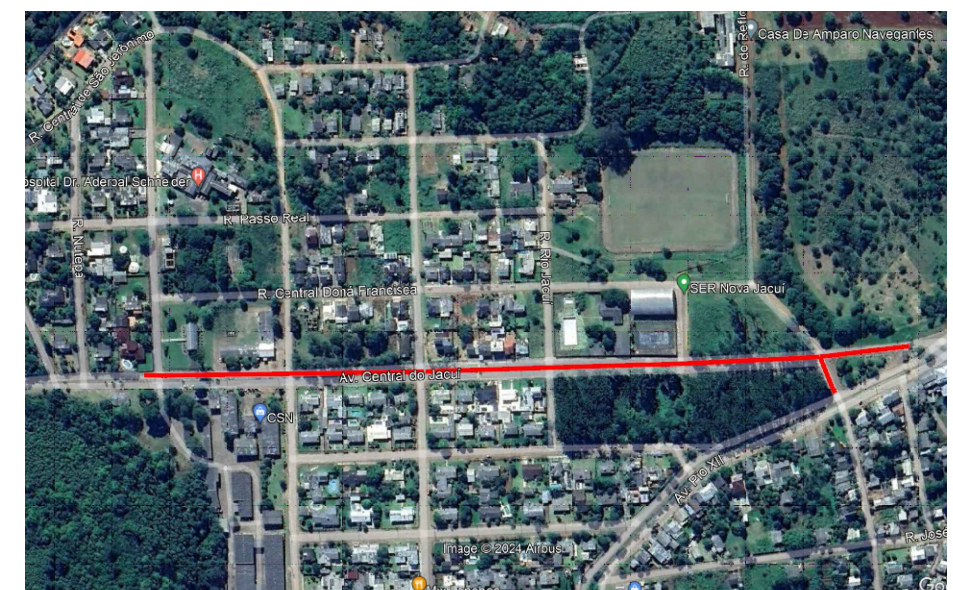


**MAPA DE LOCALIZAÇÃO - SALTO DO JACUÍ - AV. CENTRAL DO JACUÍ**  
Sem escala

RS	PREFEITURA MUNICIPAL DE SALTO DO JACUÍ	DEP
ESCALA:	LOCAL : Salto do Jacuí / RS TRECHO : 0+000 a 0+667,00 - 0+000 a 0+104,00 ÁREA : 9.722,6667 m²	REG.: Nº : LOC.:
S/E JUNHO/2024 DATA:	PROJETO DE PAVIMENTAÇÃO PAVIMENTAÇÃO	FOLHA: 02/05
RESPONSÁVEL TÉCNICO: Eduardo Dona Engenheiro Civil CREA-RS 267861		

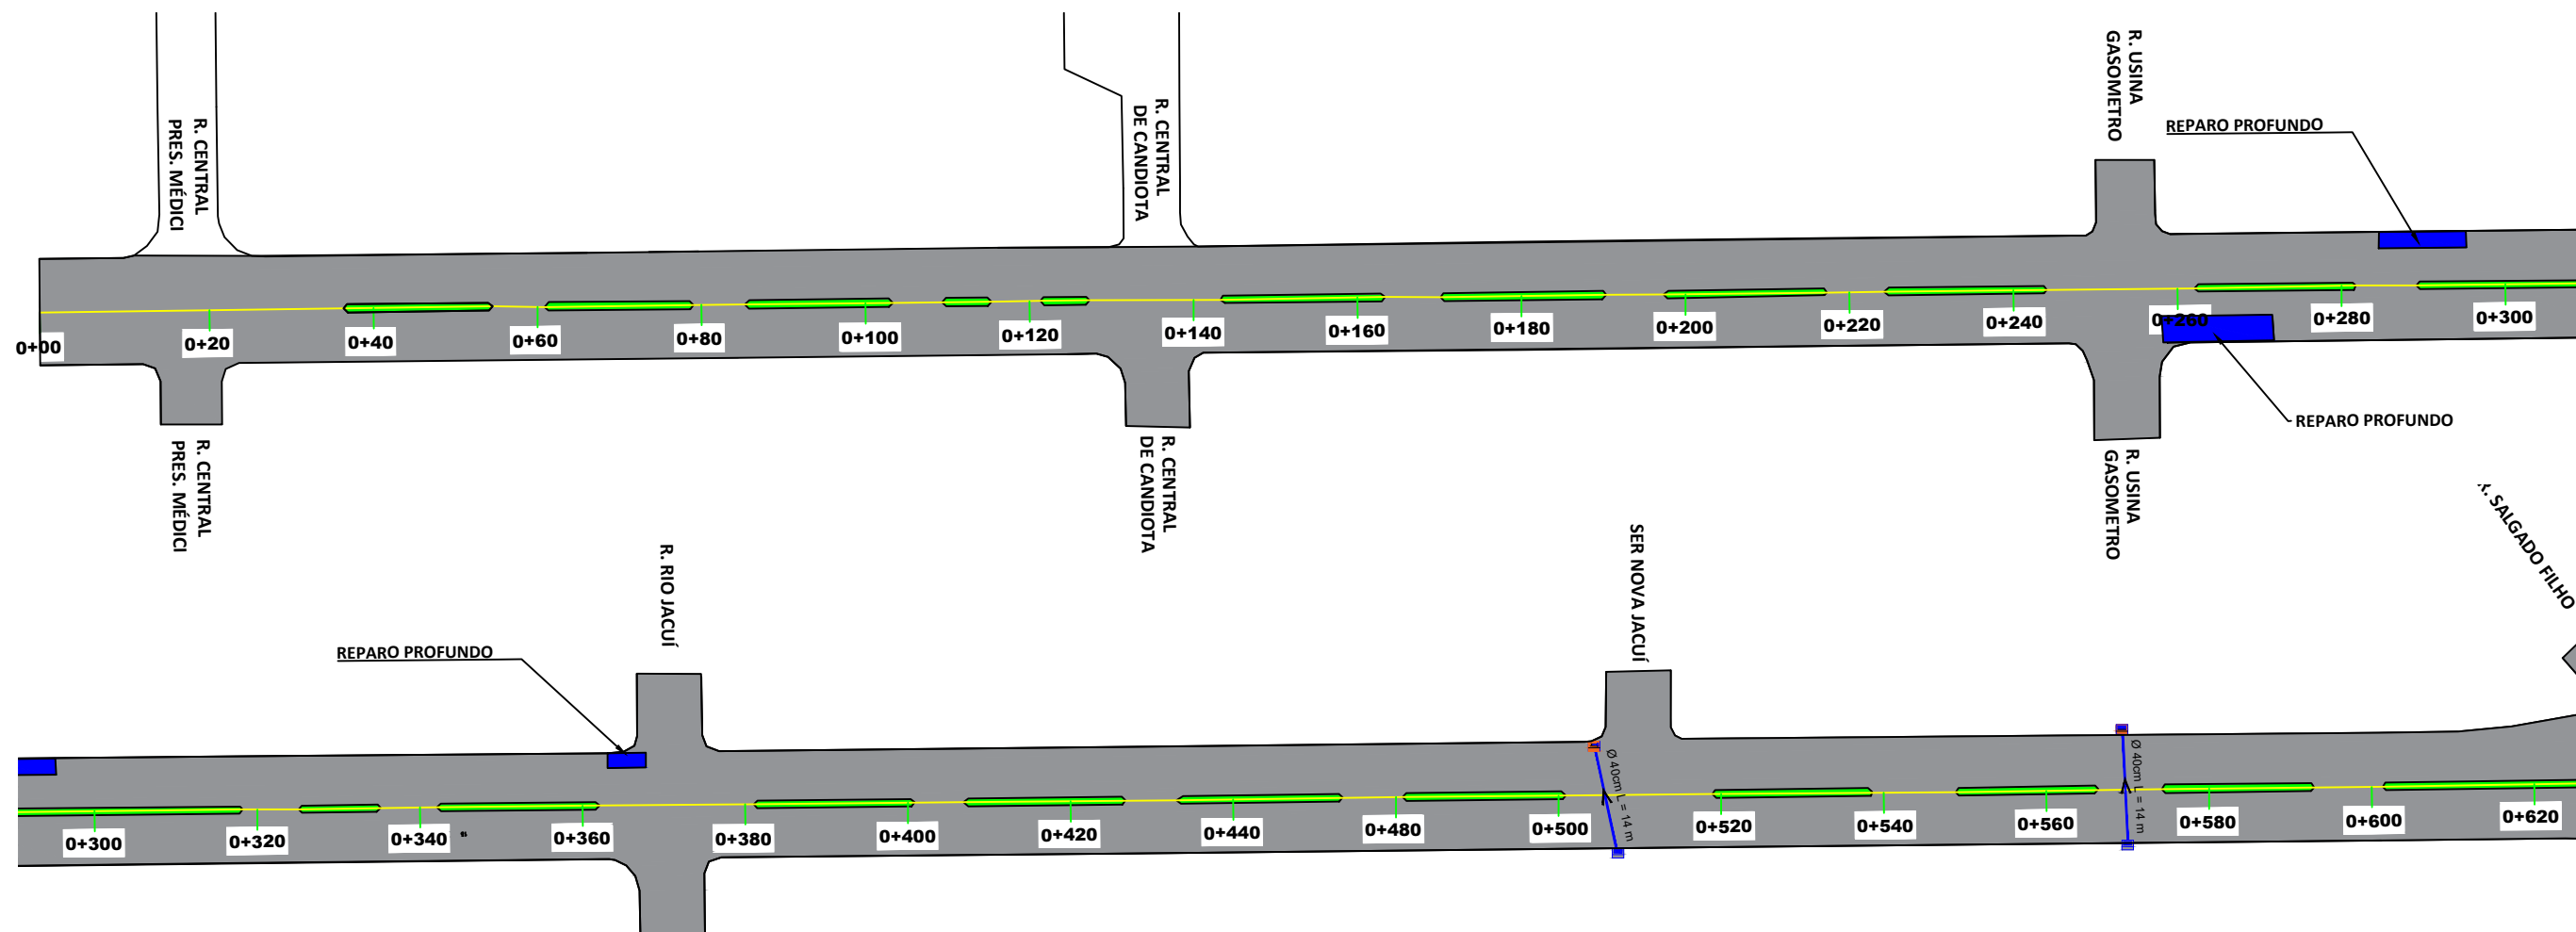


DO


**REPARO PROFUNDO**

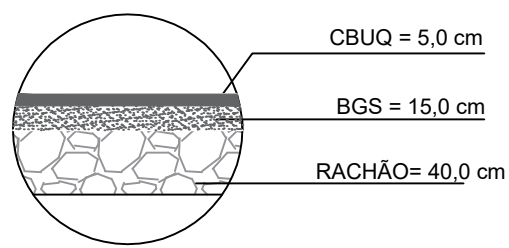

**CBUQ**

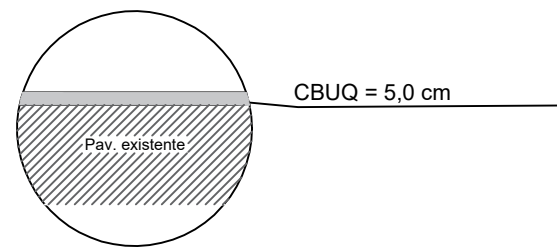

**SEÇÃO TIPO - AV. CENTRAL DO JACUÍ**

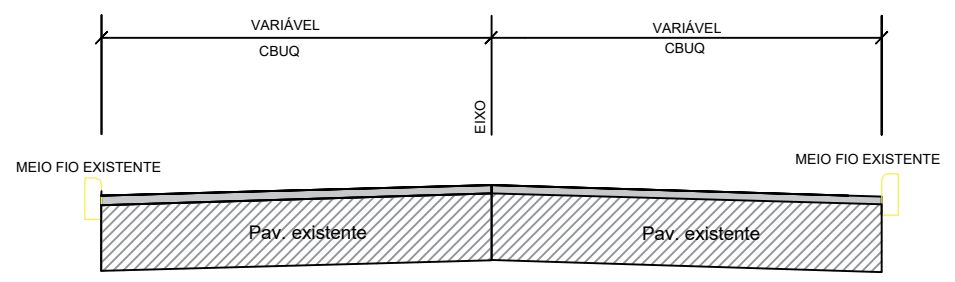

LEGENDA:

	ÁREA DE PAVIMENTAÇÃO
	ÁREA DE REPERFILAGEM
	REPARO PROFUNDO






TRECHO	EXTENSÃO DO TRECHO (M)	LARGURA DA FRESTA (M)	ÁREA DA FRESTA (M²)	COORDENADAS GEOGRÁFICAS			
				INÍCIO DO TRECHO		FINAL DO TRECHO	
				LATITUDE	LONGITUDE	LATITUDE	LONGITUDE
AV CENTRAL DO JACUÍ	771,00	VARIÁVEL	9722,67	6780423,28	283218,36	6779883,5	283648,74




MAPA DE LOCALIZAÇÃO - SALTO DO JACUÍ - AV. CENTRAL DO JACUÍ  
Sem escala

RS		PREFEITURA MUNICIPAL DE SALTO DO JACUÍ		DEP
ESCALA:	LOCAL : Salto do Jacuí / RS	TRECHO : 0+000 a 0+667,00 - 0+000 a 0+104,00	ÁREA : 9.722,6667 m²	REG. Nº : LOC. :
S/E JUNHO/2024 DATA:	PROJETO DE PAVIMENTAÇÃO PAVIMENTAÇÃO			FOLHA: 01/05
RESPONSÁVEL TÉCNICO: Eduardo Dona Engenheiro Civil CREA-RS 267861				



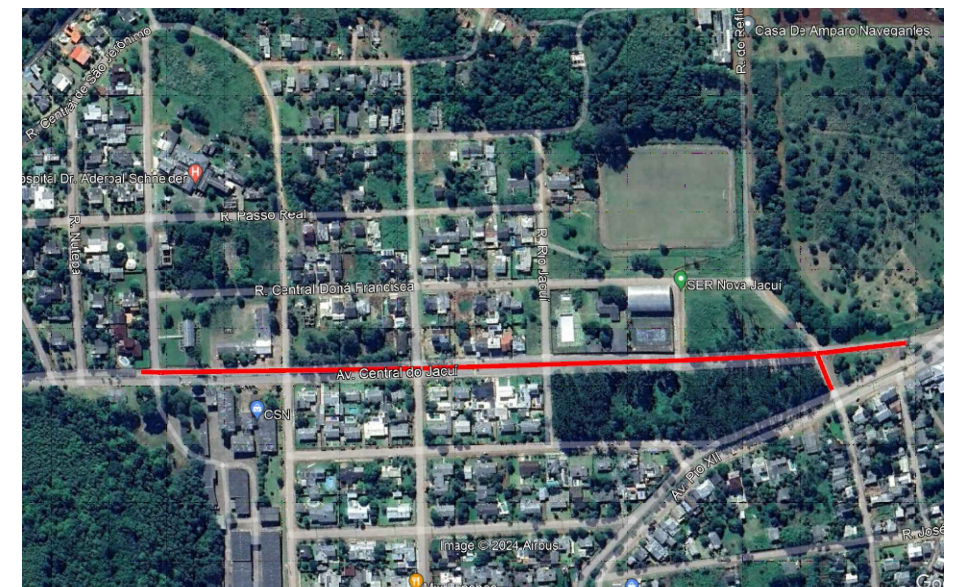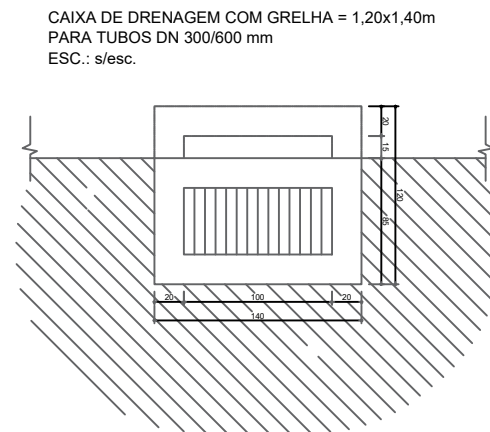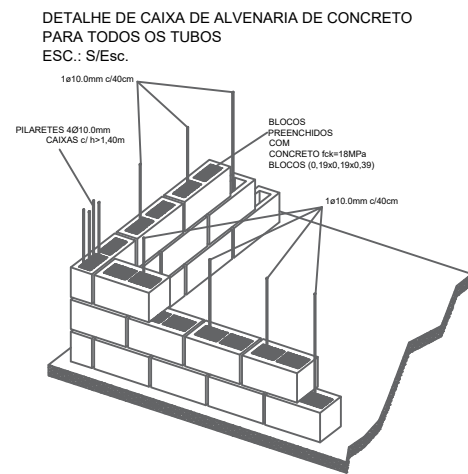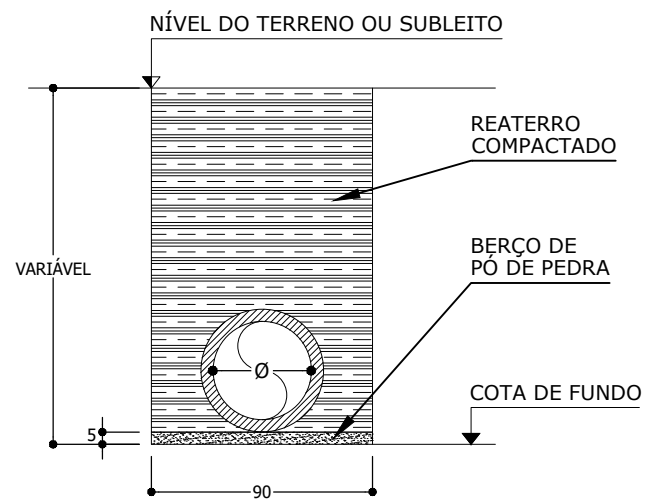
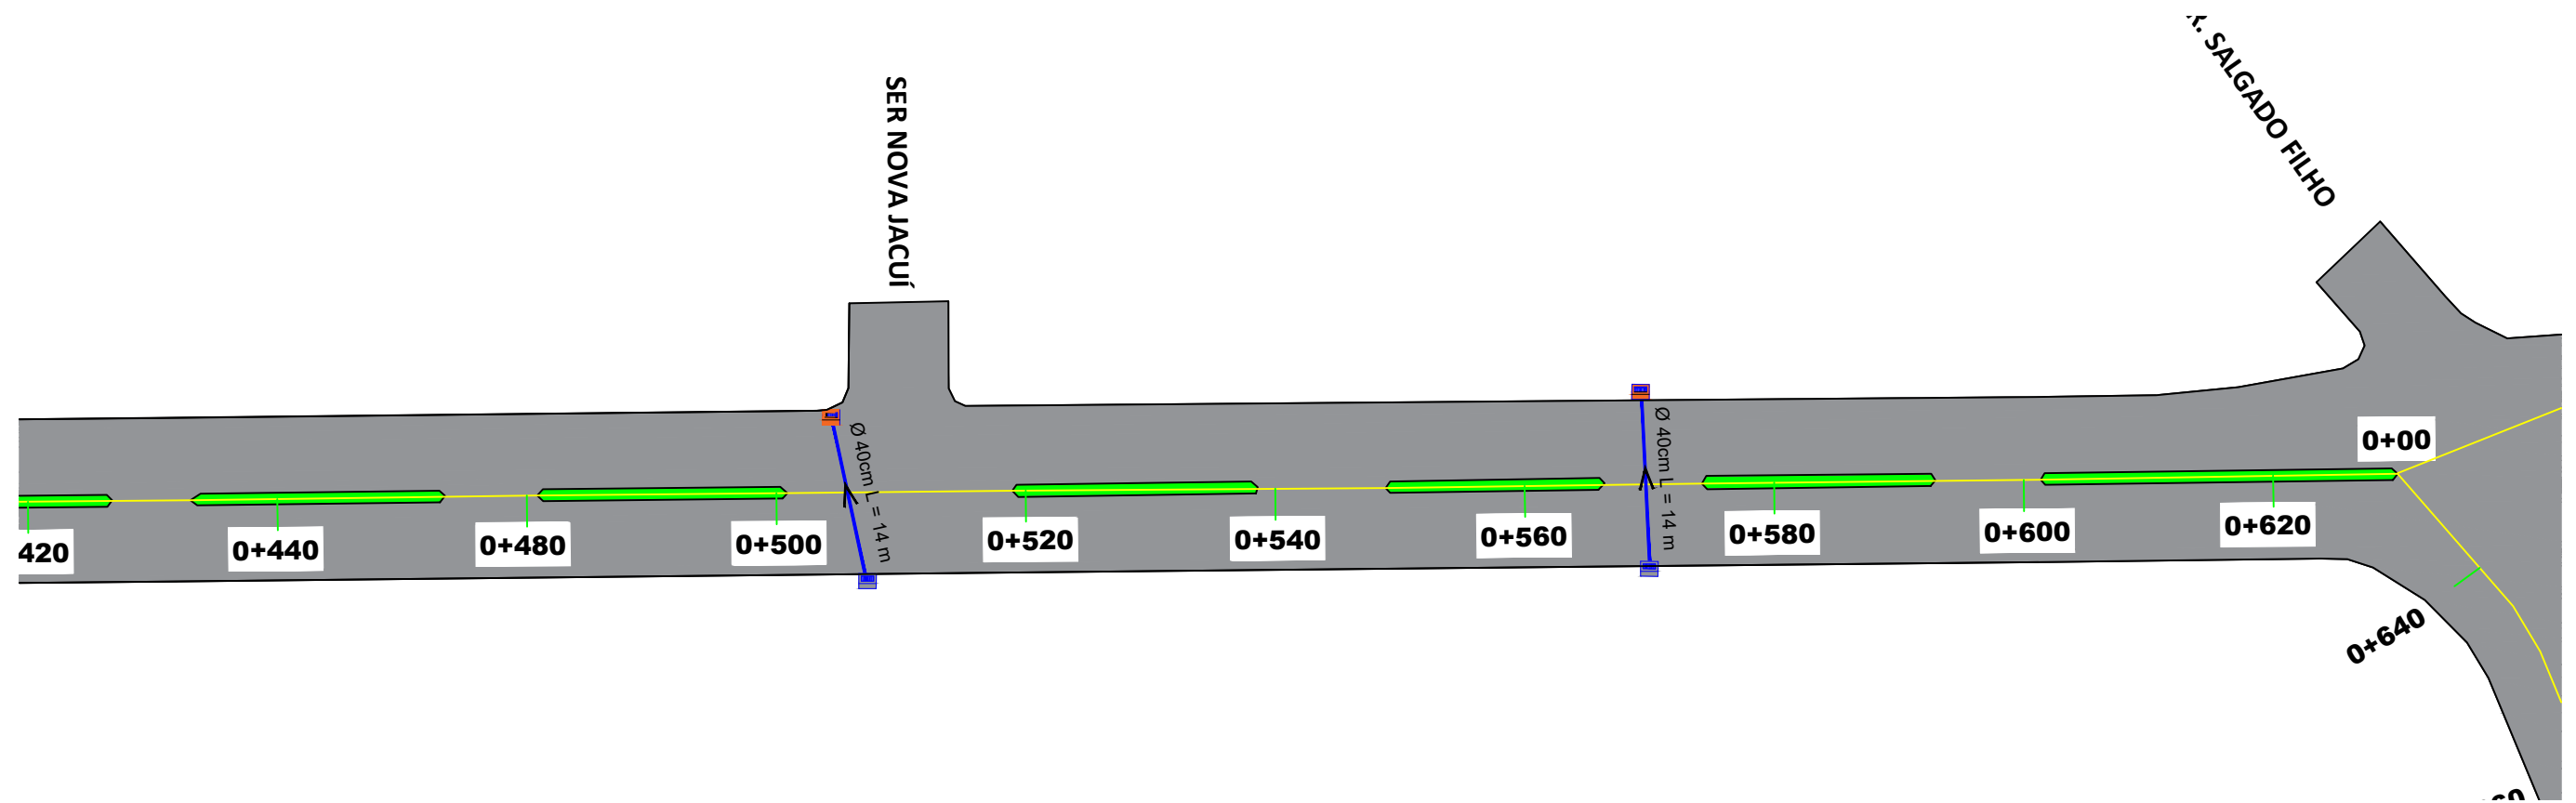


MAPA DE LOCALIZAÇÃO - SALTO DO JACUÍ - AV. CENTRAL DO JACUÍ  
Sem escala

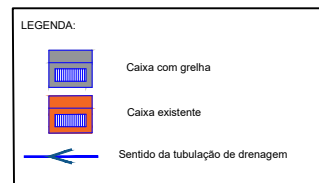


TRECHO	EXTENSÃO DO TRECHO (M)	LARGURA DA FRESTA (M)	ÁREA DA FRESTA (M²)	COORDENADAS GEOGRÁFICAS			
				INÍCIO DO TRECHO		FINAL DO TRECHO	
				LATITUDE	LONGITUDE	LATITUDE	LONGITUDE
AV CENTRAL DO JACUÍ	771,00	VARIÁVEL	9722,67	6780423,28	283218,36	6779883,5	283648,74

	RS	PREFEITURA MUNICIPAL DE SALTO DO JACUÍ	DEP
	ESCALA:	LOCAL : Salto do Jacuí / RS TRECHO : 0+000 a 0+667,00 - 0+000 a 0+104,00 ÁREA : 9.722,6667 m²	REG.: Nº : LOC.:
	S/E JUNHO/2024 DATA:	PROJETO DE DRENAGEM	FOLHA: 03/05
RESPONSÁVEL TÉCNICO: Eduardo Dona Engenheiro Civil CREA-RS 267861			

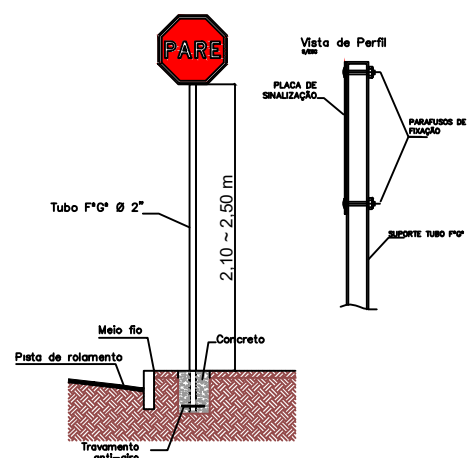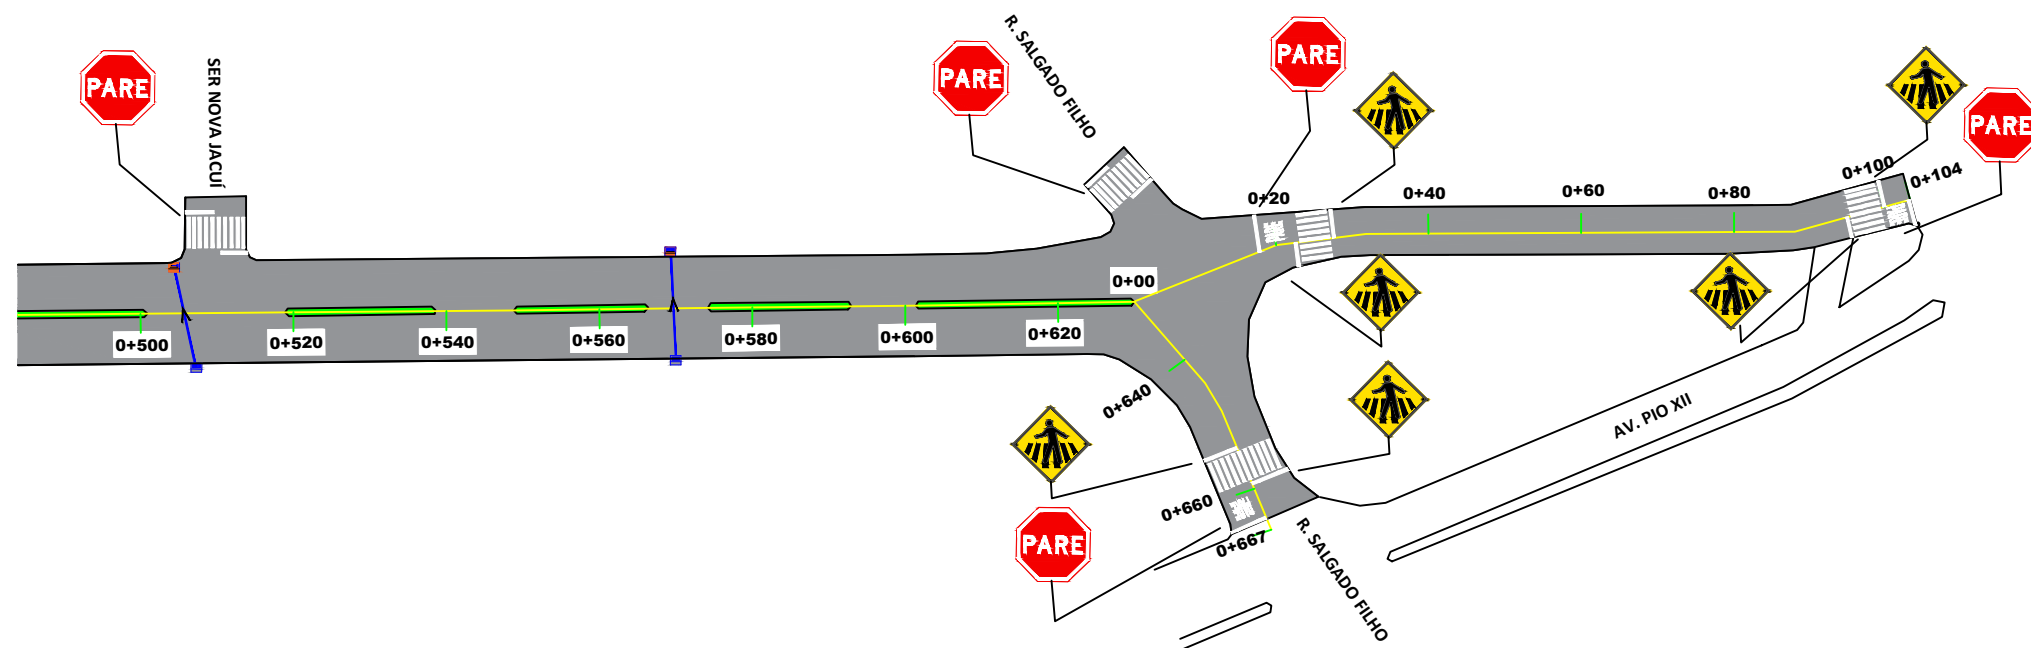

PLACAS de REGULAMENTAÇÃO			
CÓDIGO	MODELO	QUANTIDADE unidades	ÁREA m <sup>2</sup>
R-1		11	0,30

SINALIZAÇÃO VERTICAL de ADVERTÊNCIA				
CÓDIGO	MODELO	QUANTIDADE unidades	DIMENSÕES largura x altura m	ÁREA m <sup>2</sup>
A-32b		8	Adotado neste projeto Lado = 450 mm Área = 0,20 m <sup>2</sup>	0,20

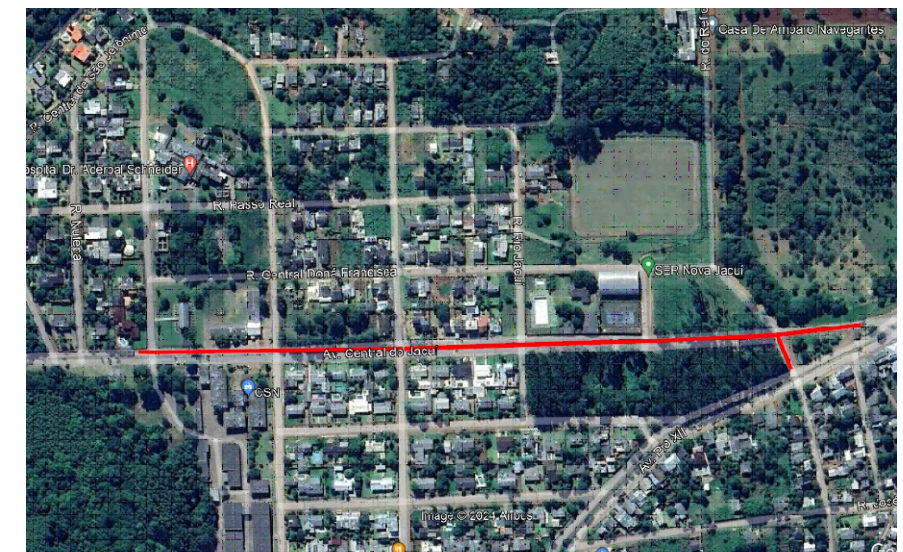



MAPA DE LOCALIZAÇÃO - SALTO DO JACUÍ - AV. CENTRAL DO JACUÍ  
Sem escala

**DETALHES DAS PLACAS**




TRECHO	EXTENSÃO DO TRECHO (M)	LARGURA DA FRESTA (M)	ÁREA DA FRESTA (M <sup>2</sup> )	COORDENADAS GEOGRÁFICAS			
				INÍCIO DO TRECHO		FINAL DO TRECHO	
				LATITUDE	LONGITUDE	LATITUDE	LONGITUDE
AV CENTRAL DO JACUÍ	771,00	VARIAVEL	9722,67	6780423,28	283218,36	6779883,5	283648,74

	RS	PREFEITURA MUNICIPAL DE SALTO DO JACUÍ	DEP
	ESCALA:	LOCAL : Salto do Jacuí / RS TRECHO : 0+000 a 0+667,00 - 0+000 a 0+104,00 ÁREA : 9.722,6667 m <sup>2</sup>	REG.: Nº : LOC.:
	S/E JUNHO/2024 DATA:	PROJETO DE SINALIZAÇÃO SINALIZAÇÃO	FOLHA: 05/05
RESPONSÁVEL TÉCNICO: Eduardo Dona Engenheiro Civil CREA-RS 267861			

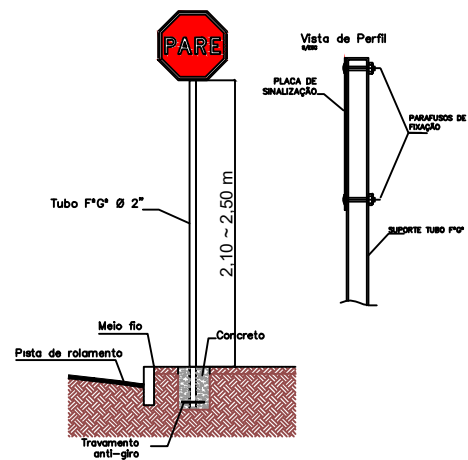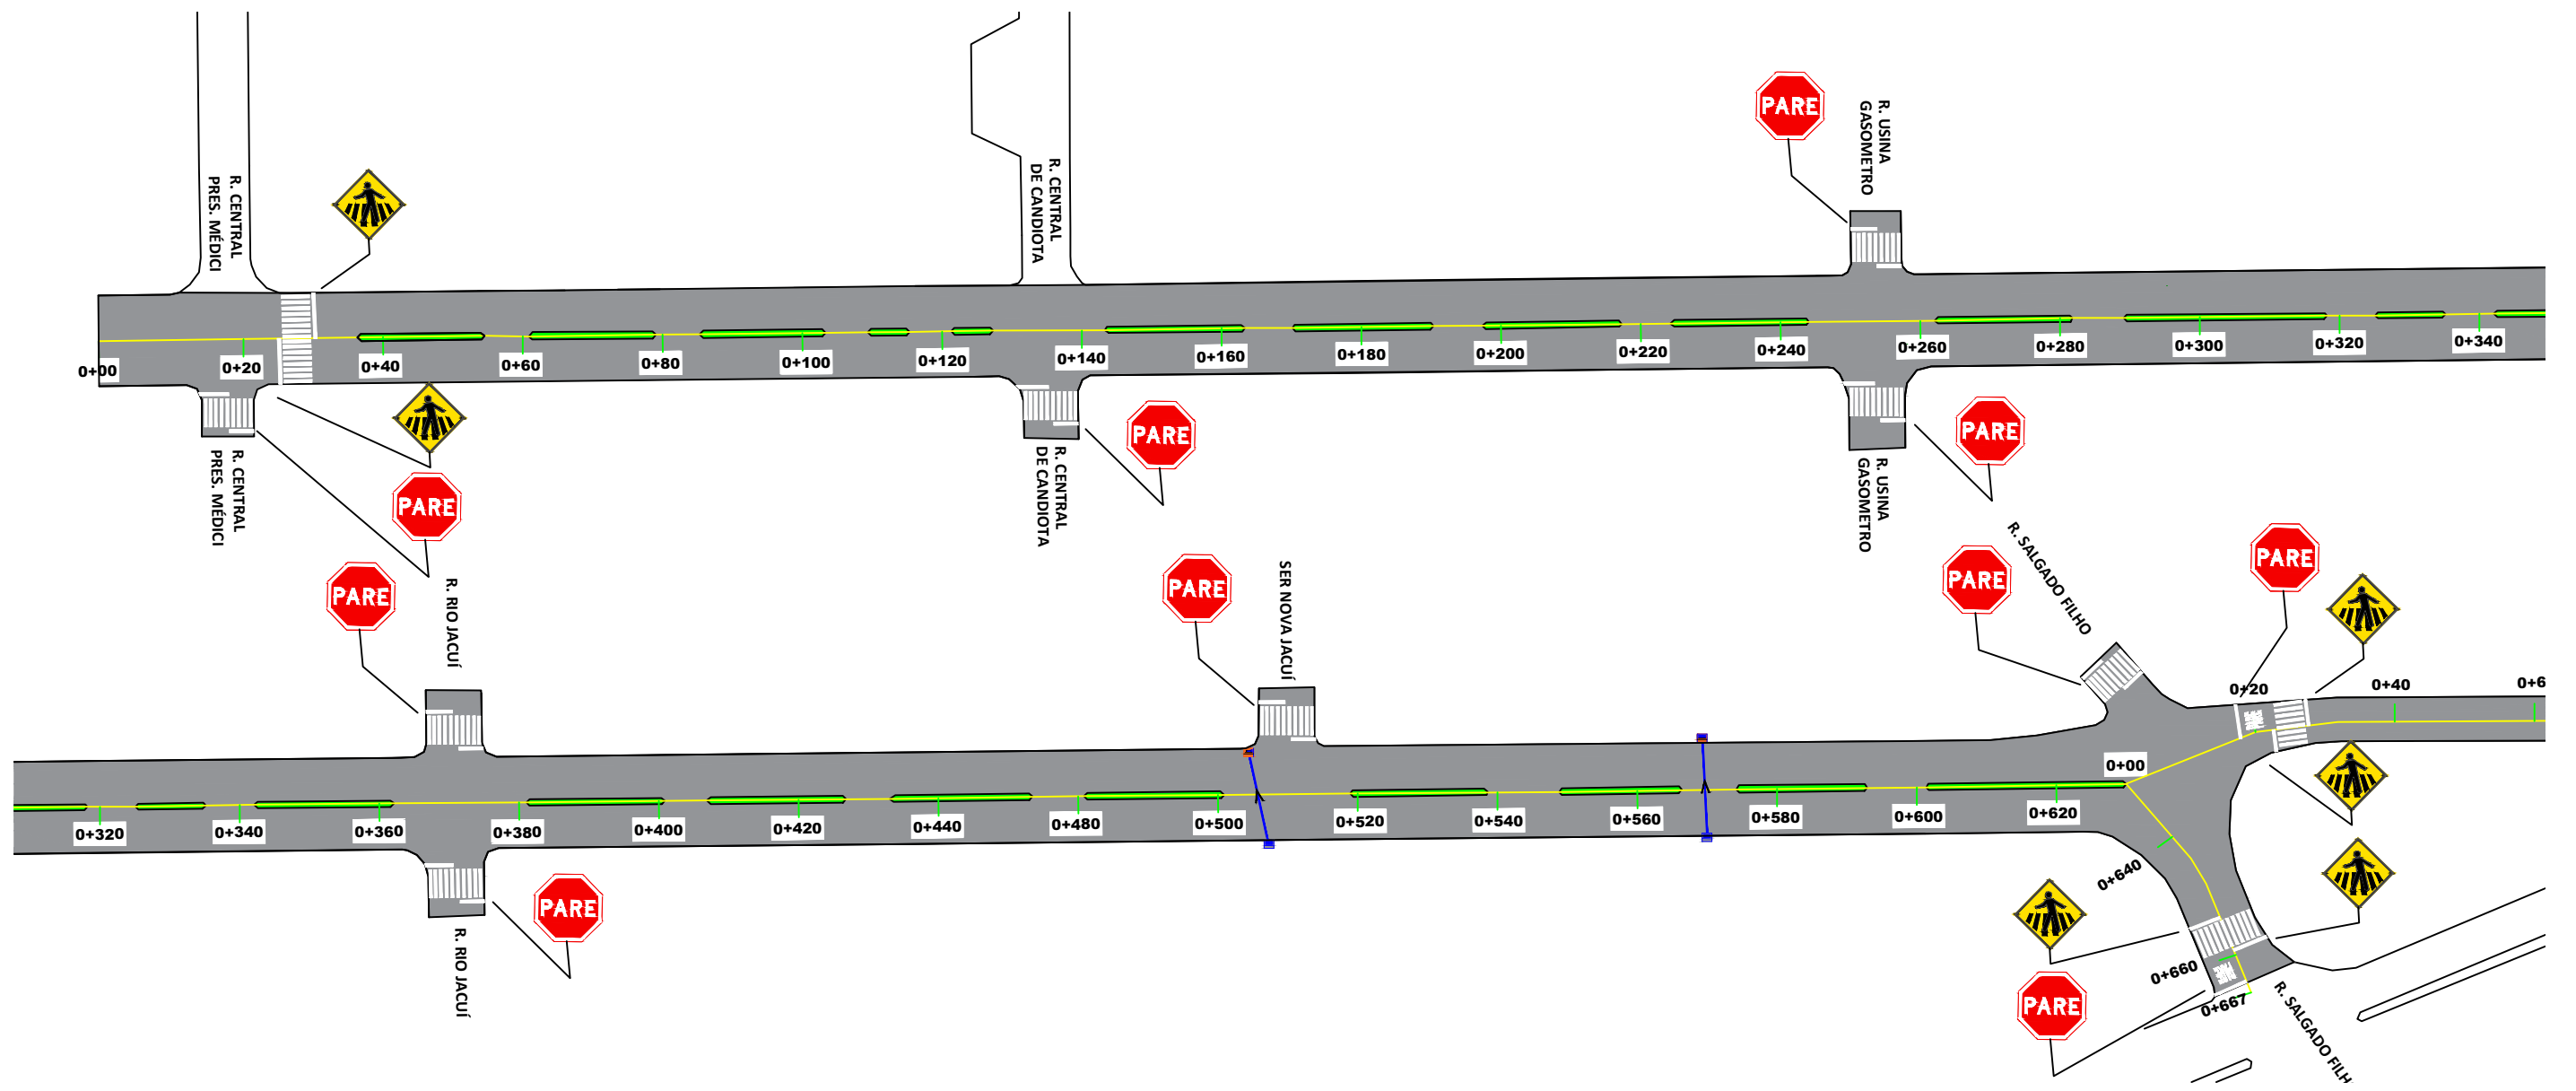

PLACAS de REGULAMENTAÇÃO			
CÓDIGO	MODELO	QUANTIDADE unidades	ÁREA m <sup>2</sup>
R-1		11	0,30

SINALIZAÇÃO VERTICAL de ADVERTÊNCIA				
CÓDIGO	MODELO	QUANTIDADE unidades	DIMENSÕES largura x altura m	ÁREA m <sup>2</sup>
A-32b		8	Adotado neste projeto Lado = 450 mm Área = 0,20 m <sup>2</sup>	0,20

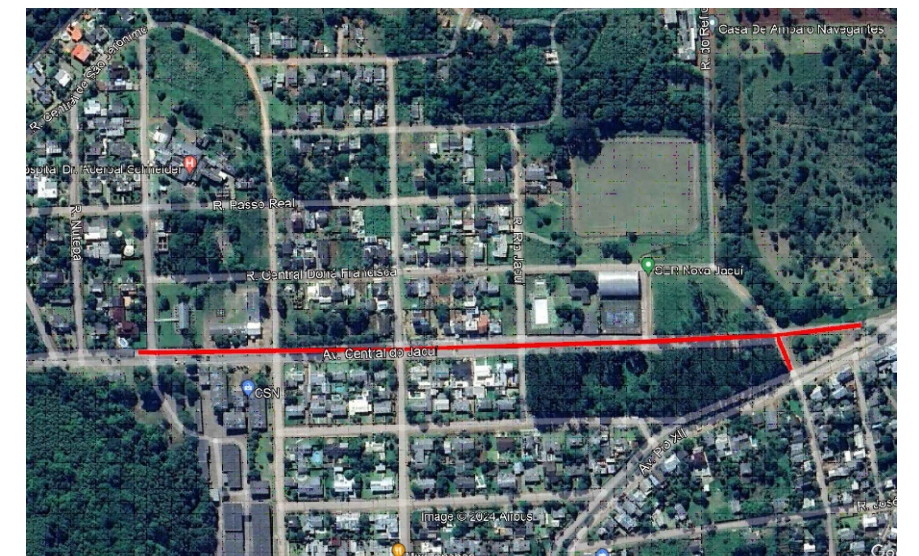

MAPA DE LOCALIZAÇÃO - SALTO DO JACUÍ - AV. CENTRAL DO JACUÍ  
Sem escala

**DETALHES DAS PLACAS**



TRECHO	EXTENSÃO DO TRECHO (M)	LARGURA DA PISTA (M)	ÁREA DA PISTA (M <sup>2</sup> )	COORDENADAS GEOGRÁFICAS			
				INÍCIO DO TRECHO		FINAL DO TRECHO	
				LATITUDE	LONGITUDE	LATITUDE	LONGITUDE
AV CENTRAL DO JACUÍ	771,00	VARÁVEL	9722,67	6780423,28	283218,36	6779883,5	283648,74

	RS	PREFEITURA MUNICIPAL DE SALTO DO JACUÍ	DEP
	ESCALA:	LOCAL : Salto do Jacuí / RS TRECHO : 0+000 a 0+667,00 - 0+000 a 0+104,00 ÁREA : 9.722,6667 m <sup>2</sup>	REG.: Nº : LOC.:
	S/E JUNHO/2024 DATA:	PROJETO DE SINALIZAÇÃO SINALIZAÇÃO	FOLHA: 04/05
RESPONSÁVEL TÉCNICO: Eduardo Dona Engenheiro Civil CREA-RS 267861			