



MAPA DE LOCALIZAÇÃO - SALTO DO JACUÍ - RUA JOÃO GOULARTE
Sem escala

REPERFILAGEM

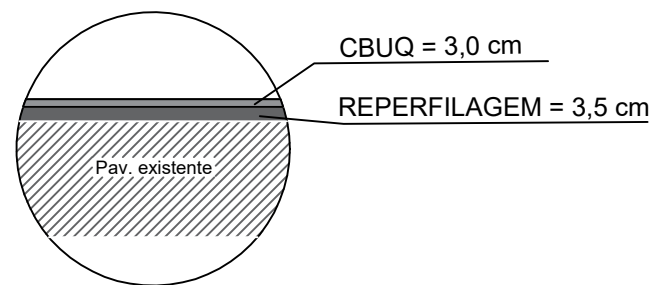

SEÇÃO TIPO - RUA JOÃO GOULARTE

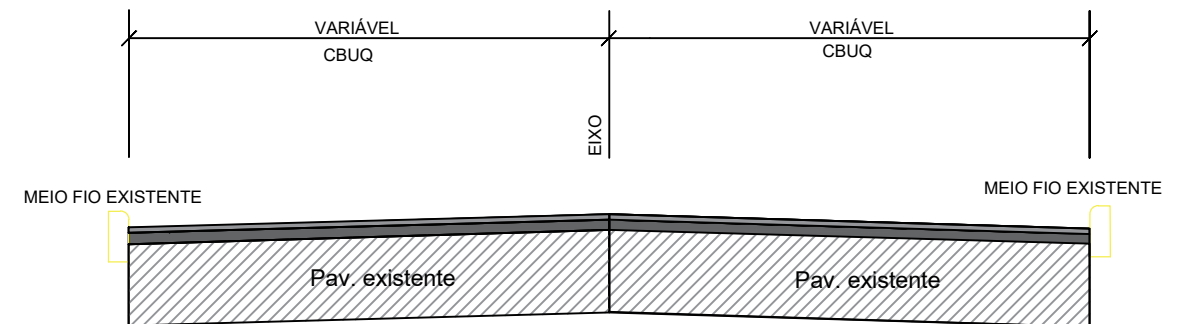


TRECHO	EXTENSÃO DO TRECHO (M)	LARGURA DA PISTA (M)	ÁREA DA PISTA (M²)	COORDENADAS GEOGRÁFICAS			
				INÍCIO DO TRECHO		FINAL DO TRECHO	
				LATITUDE	LONGITUDE	LATITUDE	LONGITUDE
RUA JOÃO GOULARTE	383,70	VARIÁVEL	3108,62	6779654.37	284950.58	6780028.59	284956.33

LEGENDA:

- ÁREA DE PAVIMENTAÇÃO
- ÁREA DE REPERFILAGEM

RS	PREFEITURA MUNICIPAL DE SALTO DO JACUÍ	DEP
ESCALA:	LOCAL : Rua João Goularte - Salto do Jacuí / RS TRECHO : 0+000 a 0+383,70 ÁREA : 3.018,6194 m²	REG: Nº : LOC :
S/E JUNHO/2024 DATA:	PROJETO DE PAVIMENTAÇÃO PAVIMENTAÇÃO	FOLHA: 01/02
RESPONSÁVEL TÉCNICO: Eduardo Dona Engenheiro Civil CREA-RS 267861		

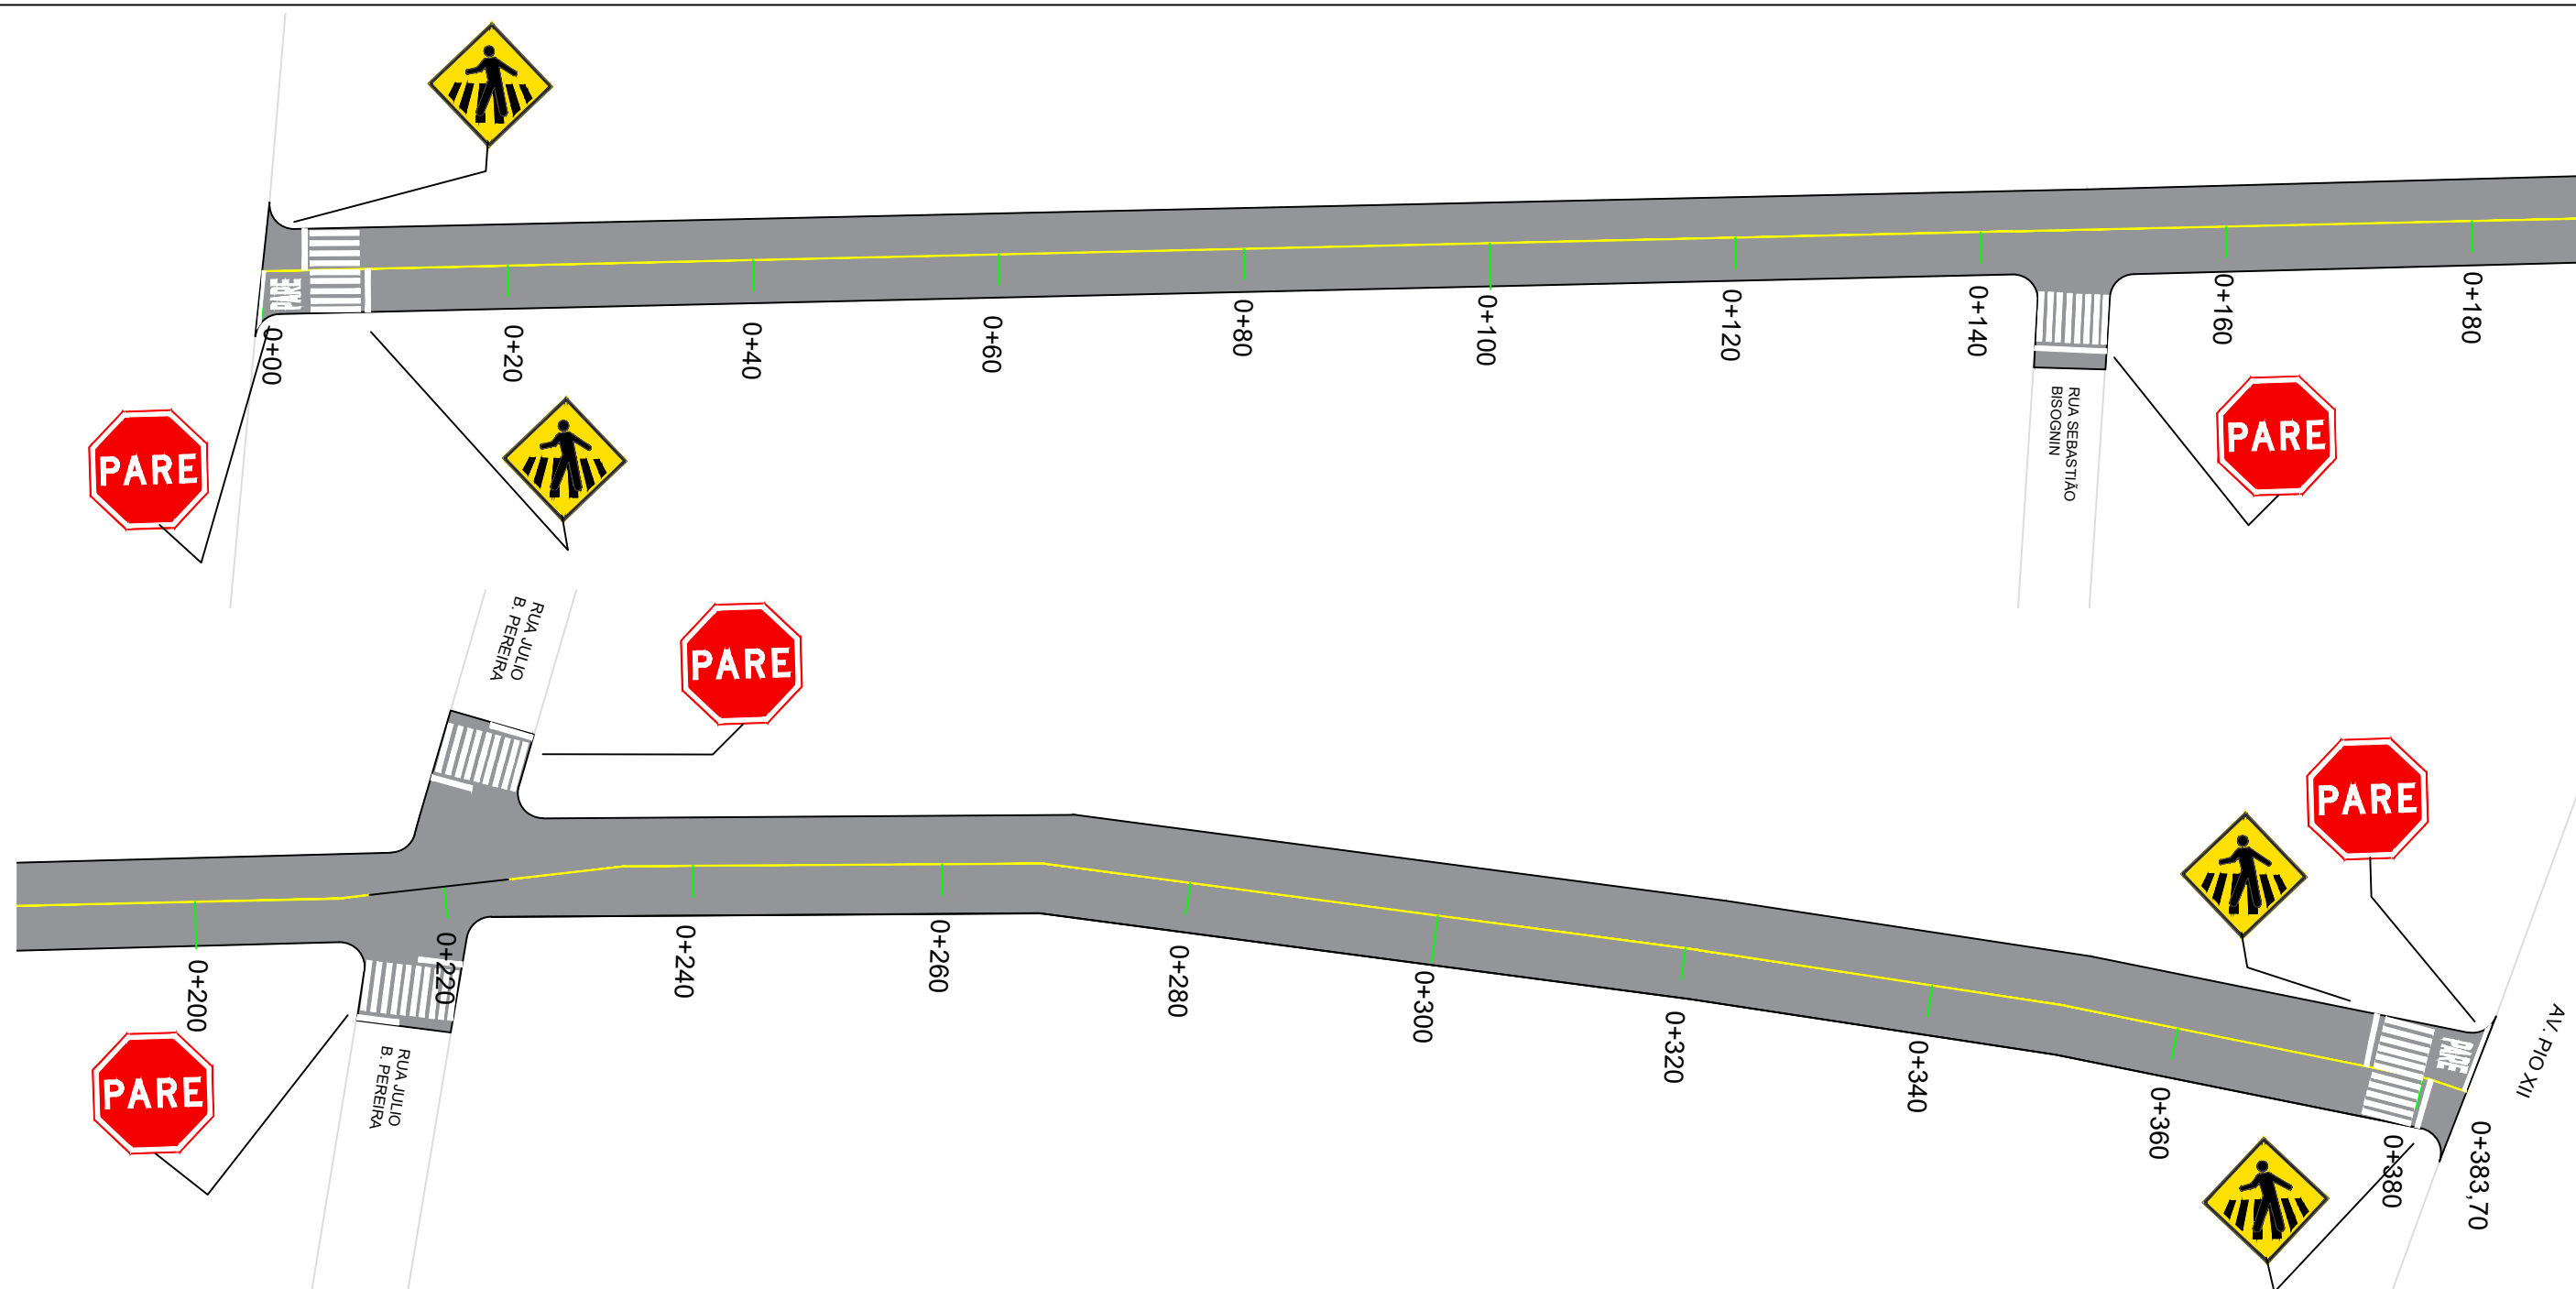


PLACAS de REGULAMENTAÇÃO

CÓDIGO	MODELO	QUANTIDADE unidades	ÁREA m ²
R-1		5	0,30

SINALIZAÇÃO VERTICAL de ADVERTÊNCIA

CÓDIGO	MODELO	QUANTIDADE unidades	DIMENSÕES largura x altura m	ÁREA m ²								
A-32b	<table border="1"> <tr> <td>Via</td> <td>Lado mínimo (m)</td> <td>Ord. máxima (m)</td> <td>Ord. mínima (m)</td> </tr> <tr> <td>Urbana</td> <td>0,40</td> <td>0,20</td> <td>0,15</td> </tr> </table> <p>Utilização nos Sinais de Advertência</p> <p>Cor: Preta (R-101)</p> <p>Amarelo: 12718.2.014</p> <p>Preto: N.5.5</p> <p>Tubo e orelha dos sinais de advertência: tipo semelhante ao modelo do sinal A-14.</p> <p>Símbolo, letras, cores, formas e legendas dos sinais de advertência.</p>	Via	Lado mínimo (m)	Ord. máxima (m)	Ord. mínima (m)	Urbana	0,40	0,20	0,15	4	Adotado neste projeto Lado = 450 mm Área = 0,20 m ²	0,20
Via	Lado mínimo (m)	Ord. máxima (m)	Ord. mínima (m)									
Urbana	0,40	0,20	0,15									

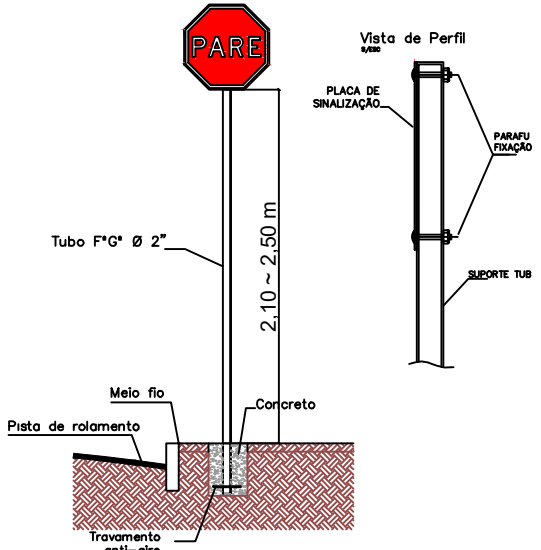

DETALHES DAS PLACAS



		RS	PREFEITURA MUNICIPAL DE SALTO DO JACUÍ	DEP
ESCALA:	LOCAL : Rua João Goularte - Salto do Jacuí / RS	REG.:		
	TRECHO : 0+000 a 0+383,70	Nº :		
	ÁREA : 3.018,6194 m ²	LOC.:		
S/E	PROJETO DE SINALIZAÇÃO		FOLHA:	
JUNHO/2024	SINALIZAÇÃO		02/02	
DATA:	RESPONSÁVEL TÉCNICO: Eduardo Dona			
	Engenheiro Civil			
	CREA-RS 267861			