


SEÇÃO TIPO - RUA CENTRAL PRES. MÉDICI

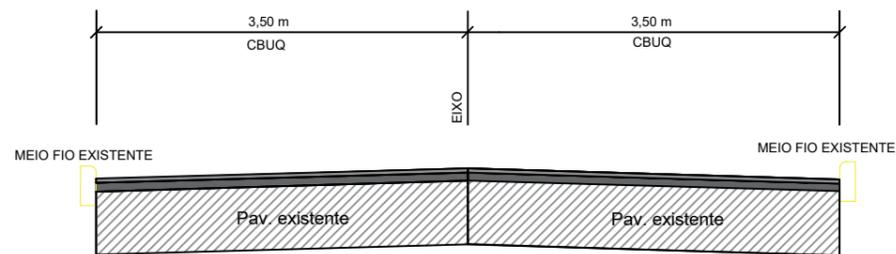


MAPA DE LOCALIZAÇÃO - SALTO DO JACUÍ - RUA CENTRAL PRES. MÉDICI
Sem escala

LEGENDA:

	ÁREA DE PAVIMENTAÇÃO
	ÁREA DE REPERFILAGEM


TRECHO	EXTENSÃO DO TRECHO (M)	LARGURA DA RISTA (M)	ÁREA DA RISTA (M²)	COORDENADAS GEOGRÁFICAS			
				INÍCIO DO TRECHO		FINAL DO TRECHO	
				LATITUDE	LONGITUDE	LATITUDE	LONGITUDE
RUA CENTRAL PRES MÉDICI	144,64	7,00	1418,21	6780413.98	6780415.15	6780496.93	283333.22

	RS	PREFEITURA MUNICIPAL DE SALTO DO JACUÍ	DEP
	ESCALA:	LOCAL : Rua Central Pres. Médici - Salto do Jacuí / RS TRECHO : 0+000 a 0+144,64 ÁREA : 1.418,2092 m²	REG.: Nº : LOC.:
	S/E JUNHO/2024 DATA:	PROJETO DE PAVIMENTAÇÃO PAVIMENTAÇÃO	FOLHA: 01/02
RESPONSÁVEL TÉCNICO: Eduardo Dona Engenheiro Civil CREA-RS 267861			

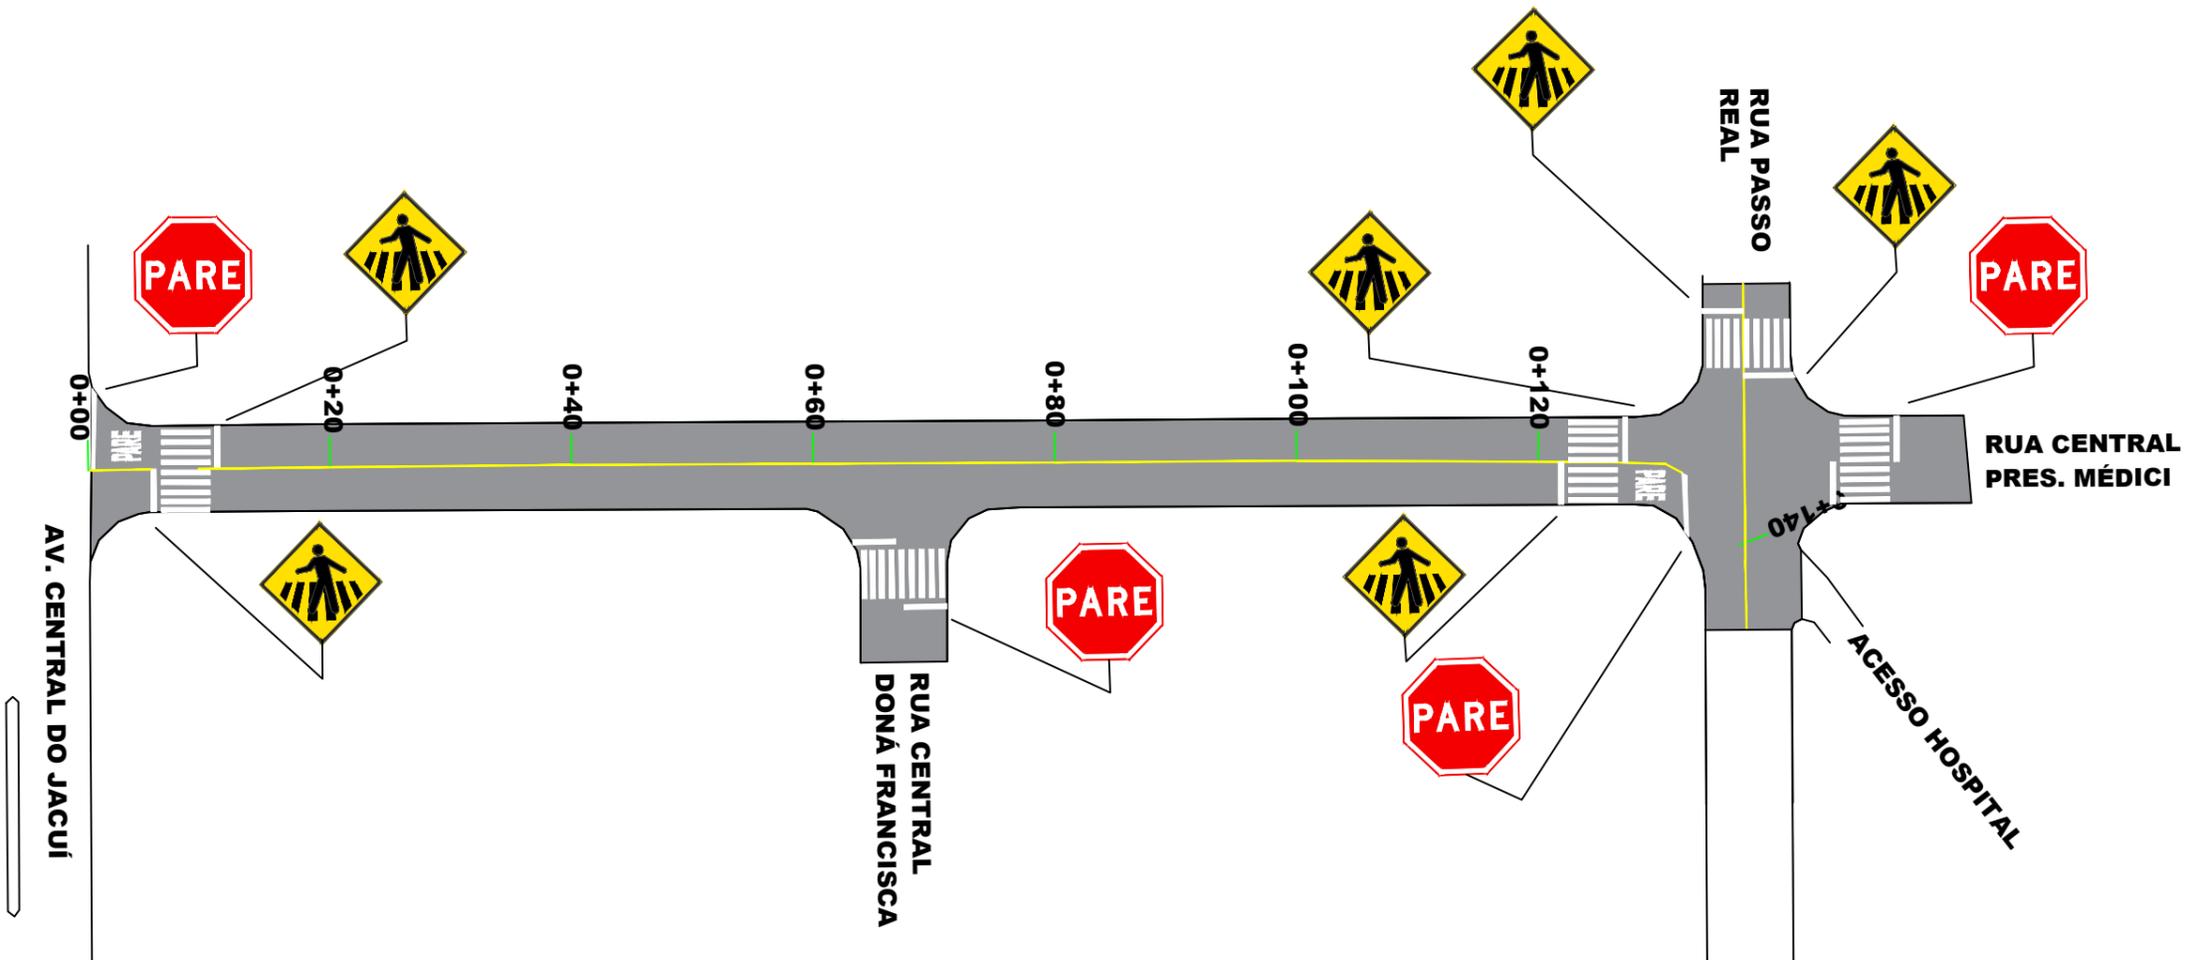

PLACAS de REGULAMENTAÇÃO			
CÓDIGO	MODELO	QUANTIDADE unidades	ÁREA m ²
R-1		4	0,30

SINALIZAÇÃO VERTICAL de ADVERTÊNCIA				
CÓDIGO	MODELO	QUANTIDADE unidades	DIMENSÕES largura x altura m	ÁREA m ²
A-32b		6	Adotado neste projeto Lado = 450 mm Área = 0,20 m ²	0,20

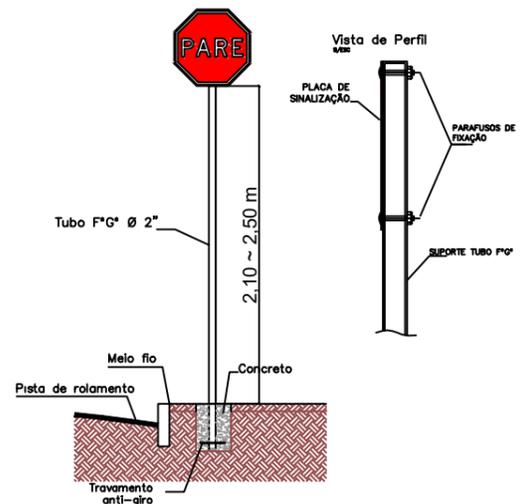

MAPA DE LOCALIZAÇÃO - SALTO DO JACUÍ - RUA CENTRAL PRES. MÉDICI
Sem escala

DETALHES DAS PLACAS



TRECHO	EXTENSÃO DO TRECHO (M)	LARGURADA PISTA (M)	ÁREA DA PISTA (M ²)	COORDENADAS GEOGRÁFICAS			
				INÍCIO DO TRECHO		FINAL DO TRECHO	
				LATITUDE	LONGITUDE	LATITUDE	LONGITUDE
RUA CENTRAL PRES. MÉDICI	144,64	7,00	1418,21	6780413,98	6780415,15	6780496,93	283333,22

	RS	PREFEITURA MUNICIPAL DE SALTO DO JACUÍ	DEP
	ESCALA:	LOCAL : Rua Central Pres. Médici - Salto do Jacuí / RS TRECHO : 0+000 a 0+144,64 ÁREA : 1.418,2092 m ²	REG.: Nº : LOC.:
	S/E JUNHO/2024 DATA:	PROJETO DE SINALIZAÇÃO SINALIZAÇÃO	FOLHA: 02/02
RESPONSÁVEL TÉCNICO: Eduardo Dona Engenheiro Civil CREA-RS 267861			