


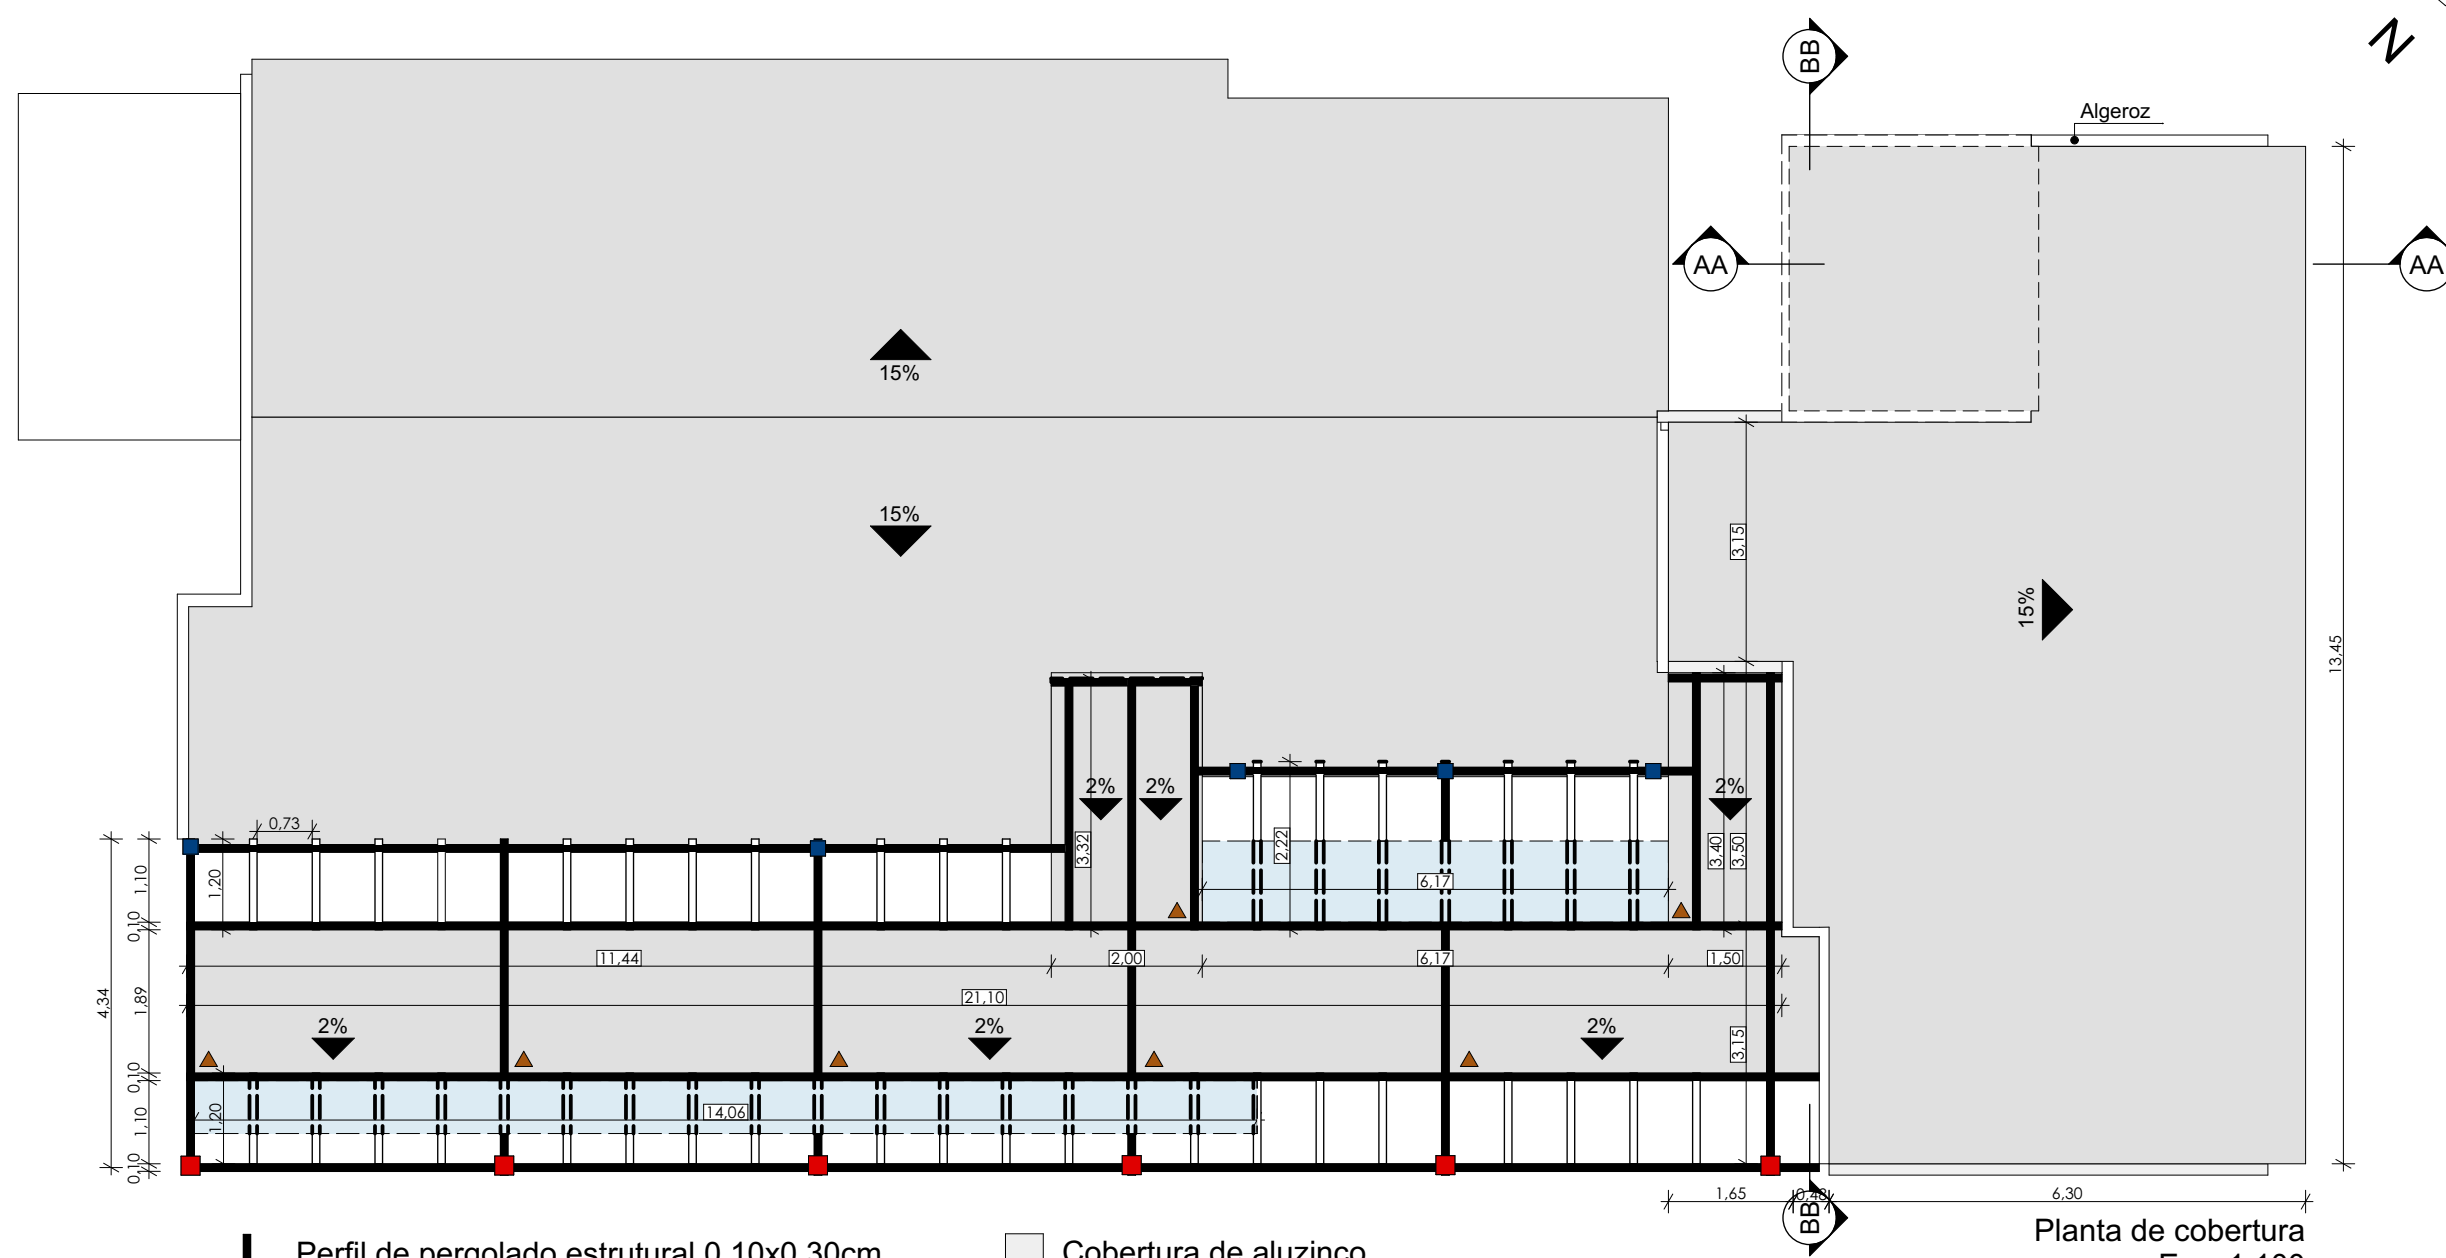

- Perfil de pergolado estrutural 0.10x0.30cm
- Perfil de pergolado 0.10x0.20cm
- Forro de alumínio
- Pilar de concreto 0.25x0.25cm
- Pilar de concreto 0.20x0.20cm
- Cobertura de aluzinco
- Cobertura de acrílico
- Vazado



PREFEITURA MUNICIPAL DE SALTO DO JACUÍ

UBS NAVEGANTES - SALTO DO JACUÍ

PREFEITO MUNICIPAL

FABRICIO NOGUEIRA LORENZI
ARQUITETO E URBANISTA - CAU/RS A46694-8

ESCALA: Na planta

LOCAL/END: RUA JOSÉ NAPOLEÃO PEREIRA - SALTO DO JACUÍ/RS

DATA: 08/05/2024

DESENHO: JOSUÉ DA SILVA VARGAS

Prancha:

A3