


N

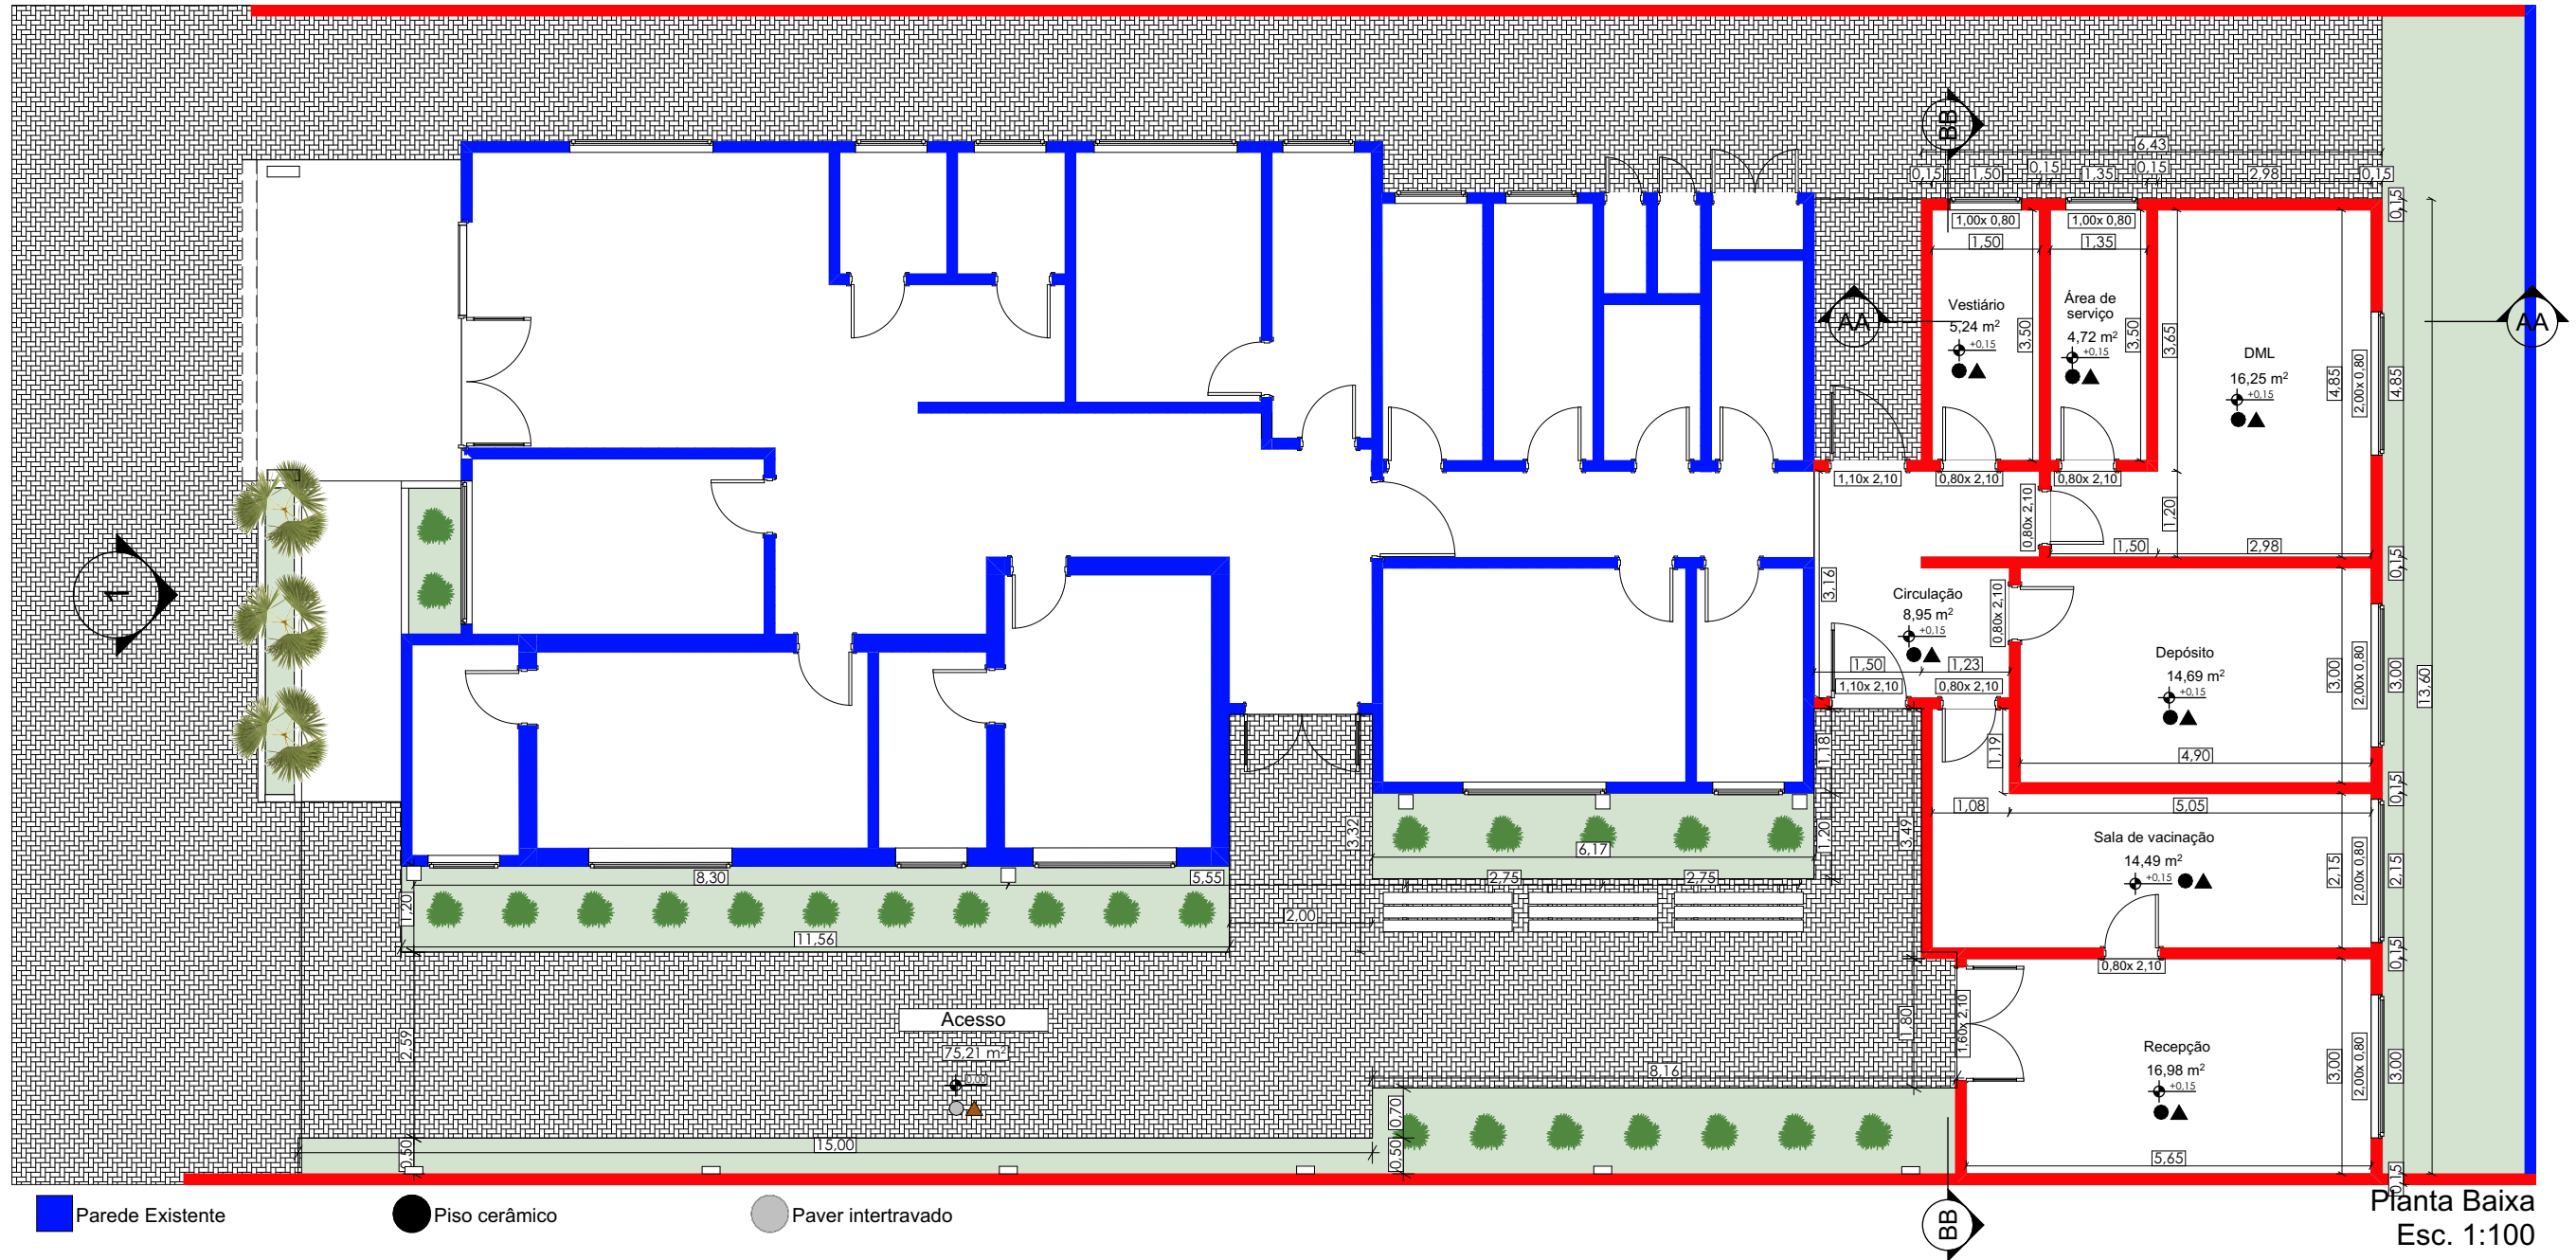

- Parede Existente
- Parede Planejada
- Piso cerâmico
- Forro de gesso acartonado
- Paver intertravado
- Forro de alumínio



PREFEITURA MUNICIPAL DE SALTO DO JACUÍ

UBS NAVEGANTES - SALTO DO JACUÍ

PREFEITO MUNICIPAL

FABRICIO NOGUEIRA LORENZI
ARQUITETO E URBANISTA - CAU/RS A46694-8

ESCALA: Na planta

LOCAL/END: RUA JOSÉ NAPOLEÃO PEREIRA - SALTO DO JACUÍ/RS

DATA: 08/05/2024

DESENHO: JOSUÉ DA SILVA VARGAS

Prancha:

A3