



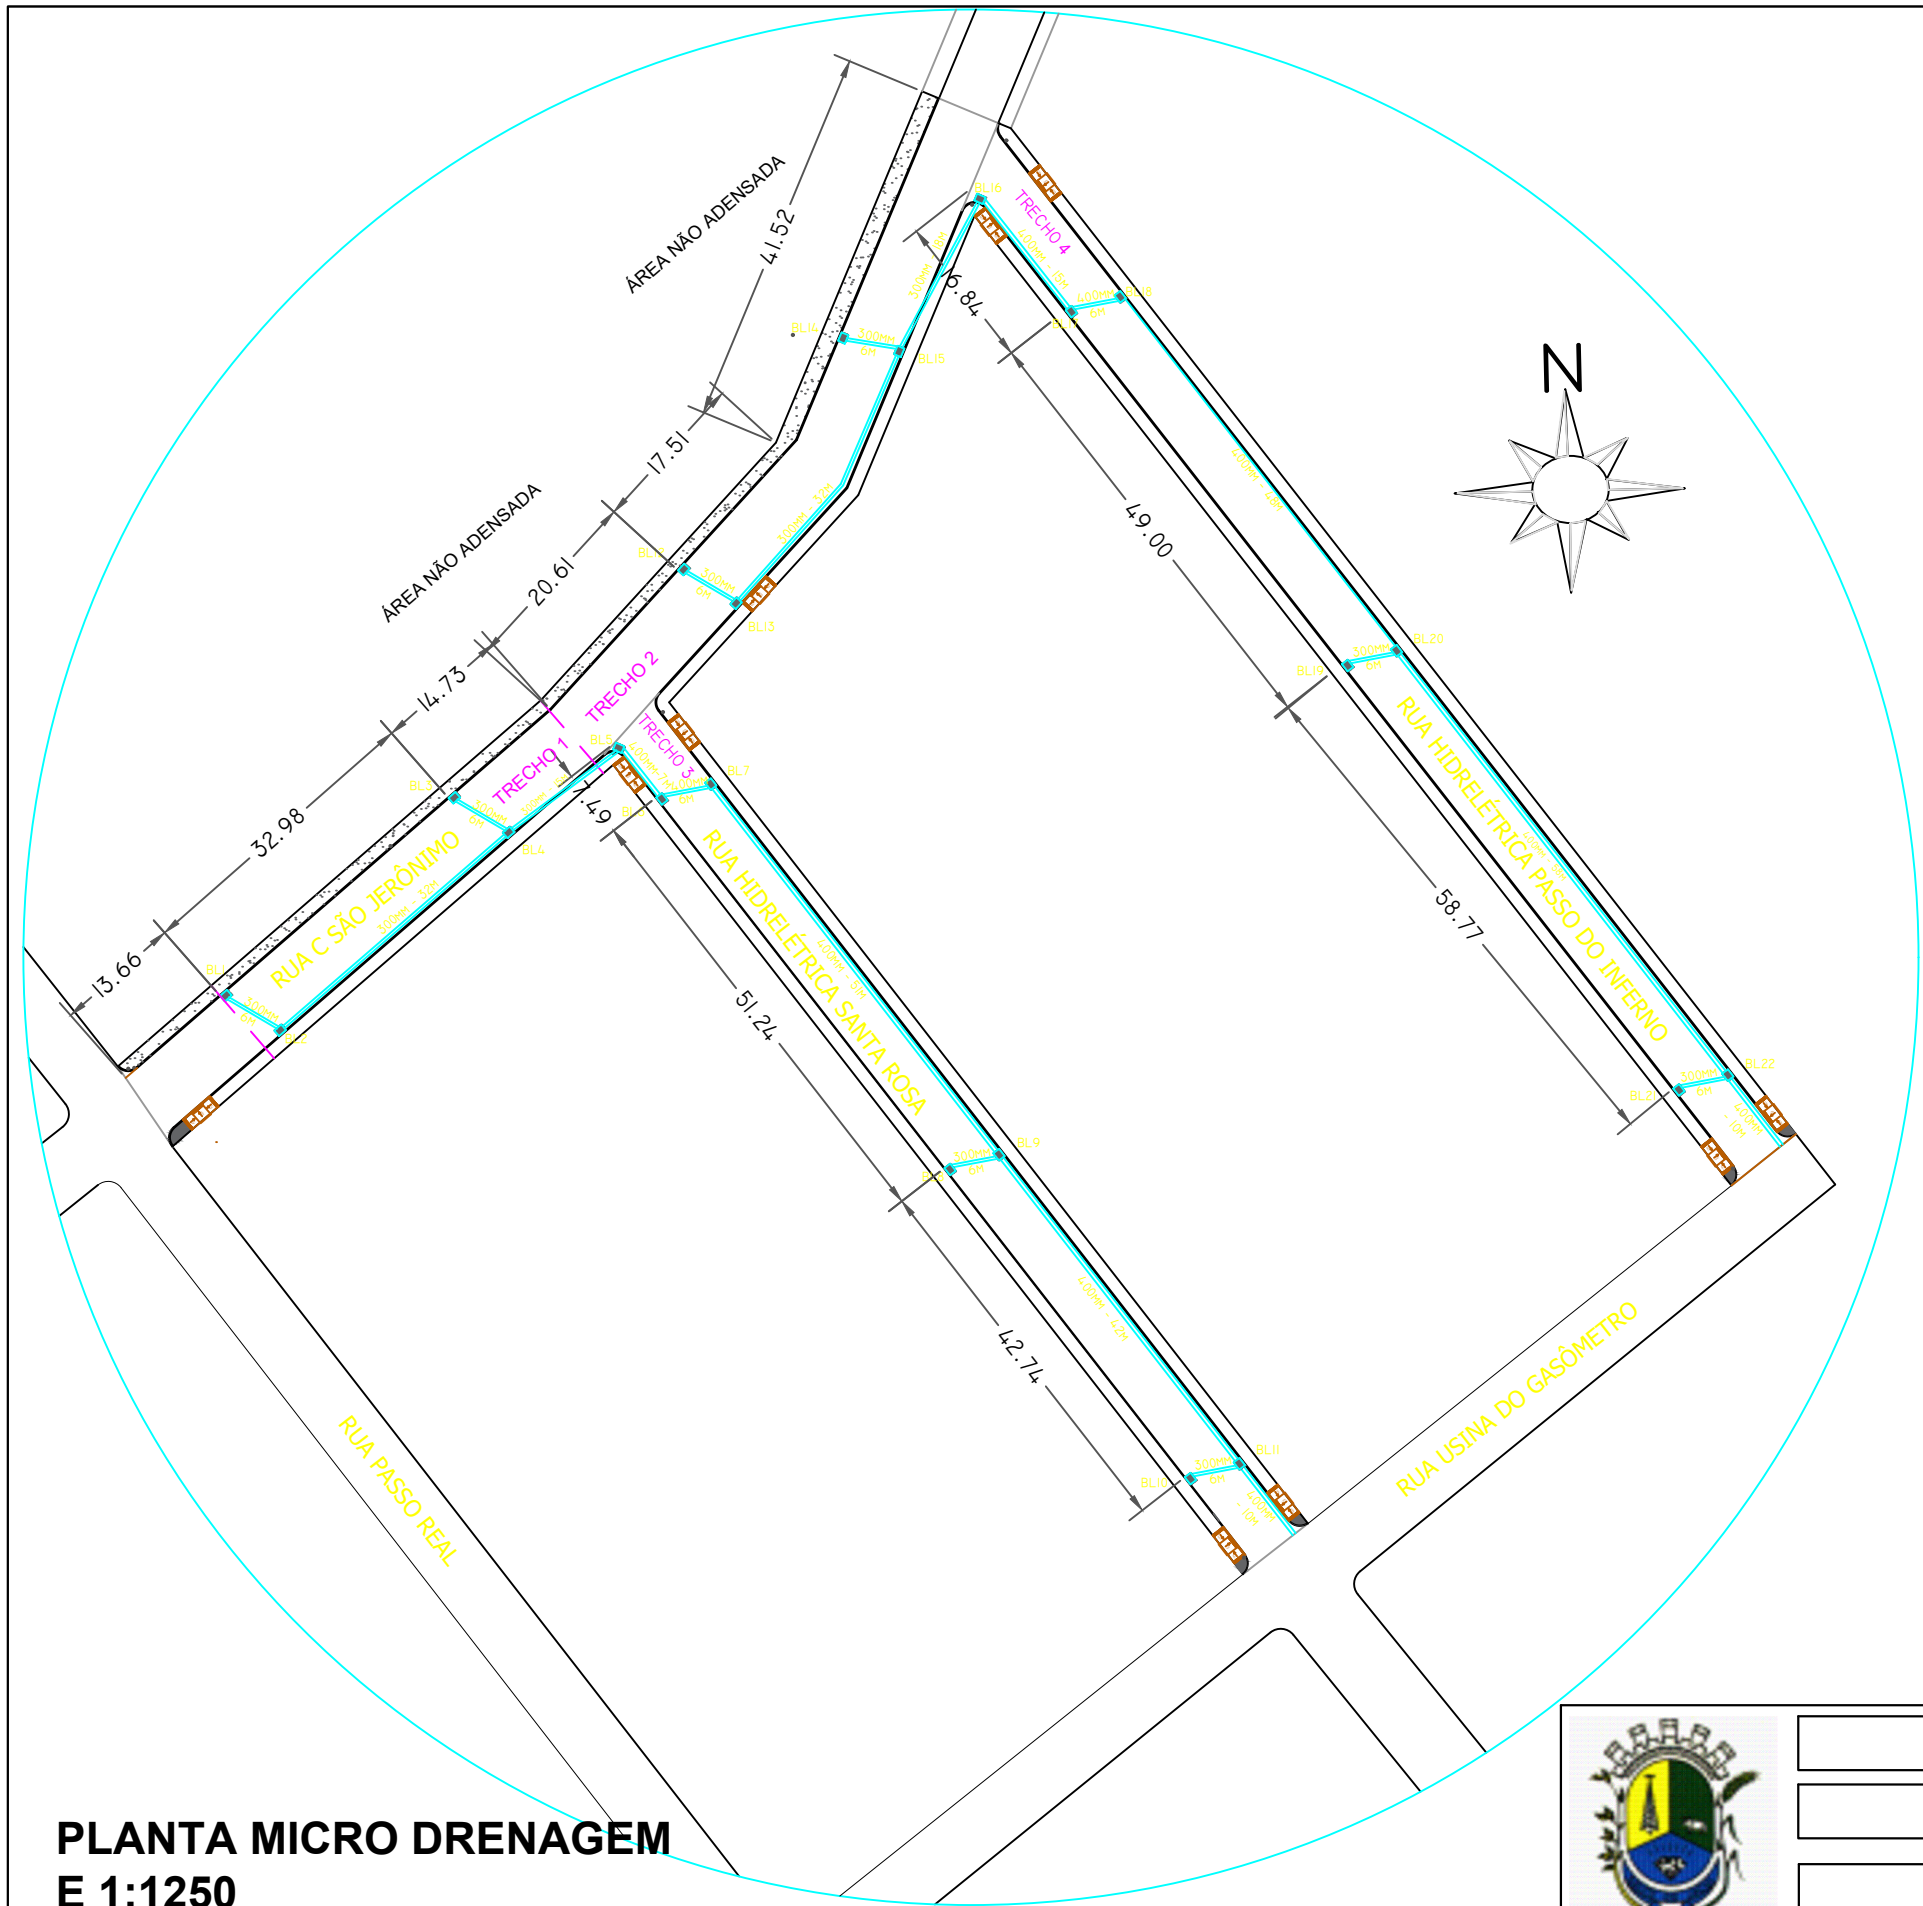

PLANTA MICRO DRENAGEM
E 1:1250

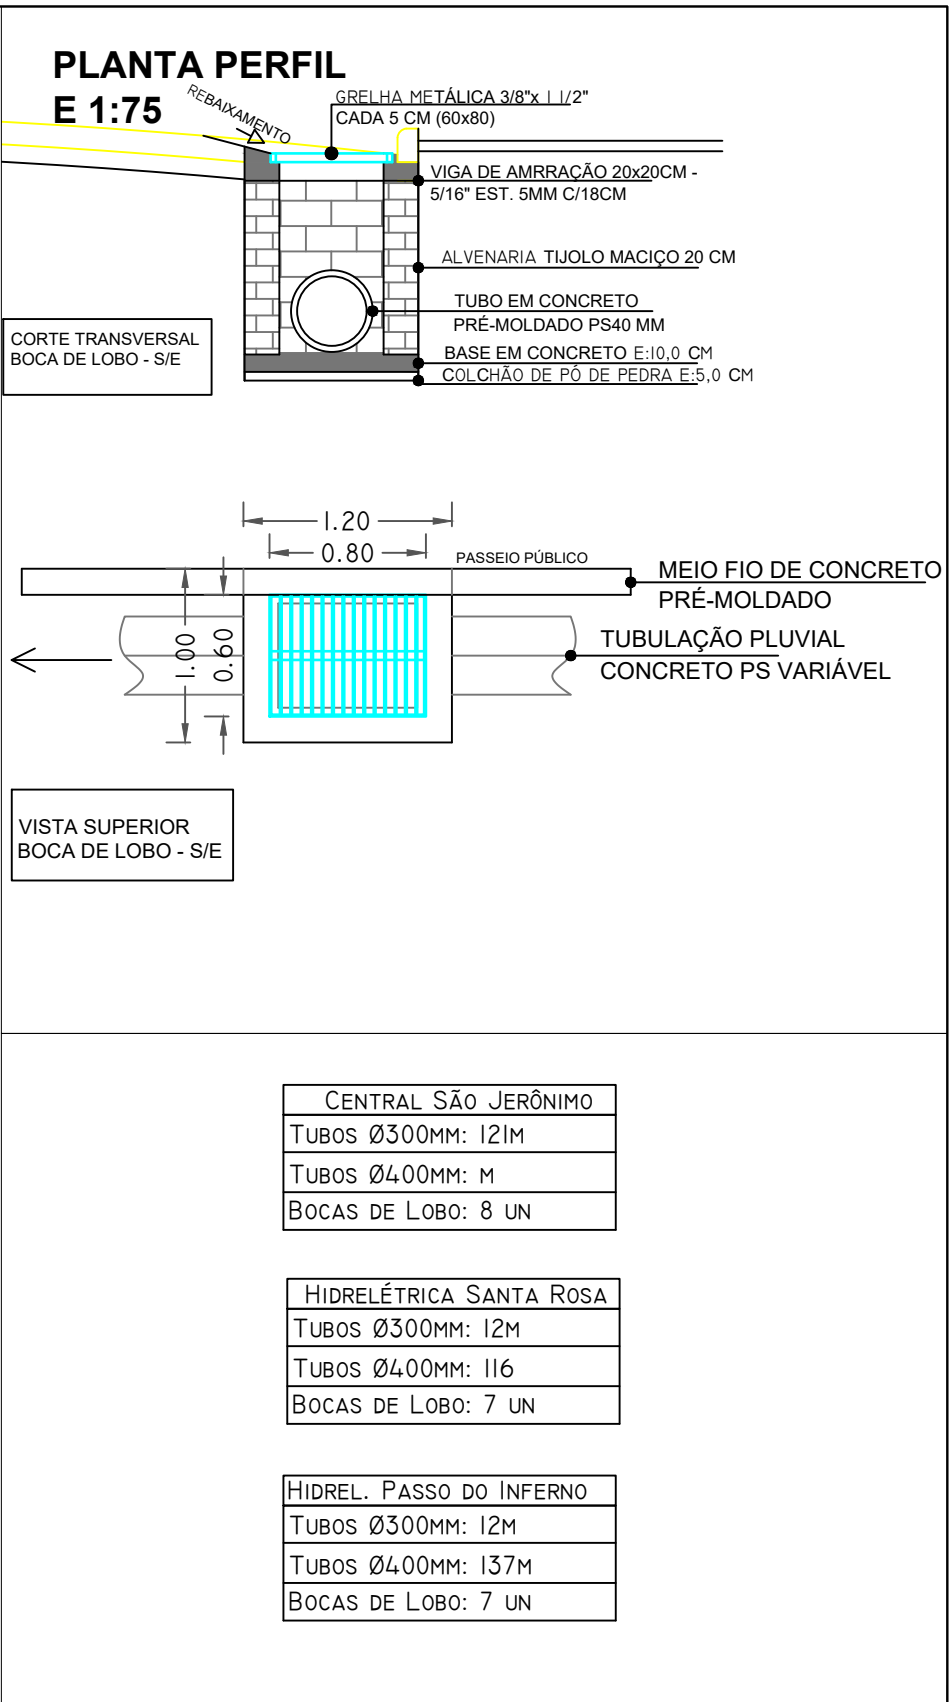

PREFEITURA MUNICIPAL DE SALTO DO JACUÍ			
ANTEPROJETO DRENAGEM - TRECHOS RUAS - BAIRRO CEEE			
PREFEITO MUNICIPAL RONALDO O. PÉREIRA DE MORAES		ENGENHEIRO CIVIL EDUARDO DONA CREA/RS 267861	
LOCAL/ENDEREÇO	DATA	ÁREA	PRANCHA
Trechos Ruas Urbanas- Salto do Jacuí/RS	12/2025	2.442 m²	03/03