
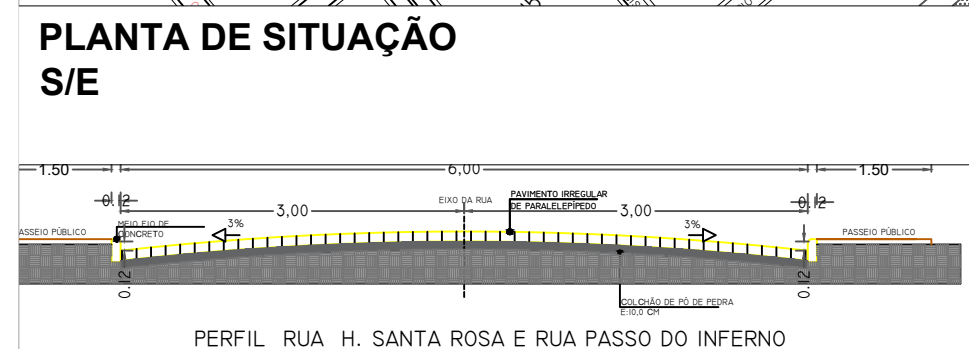
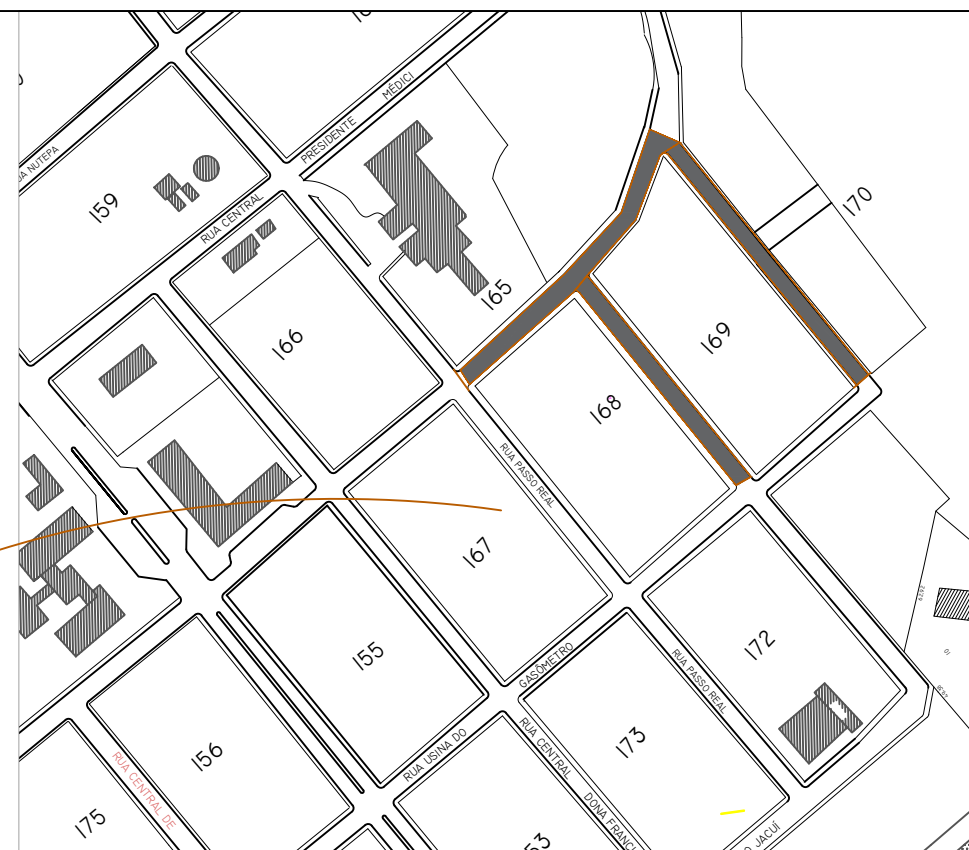


PLANTA PERFIL E 1:200

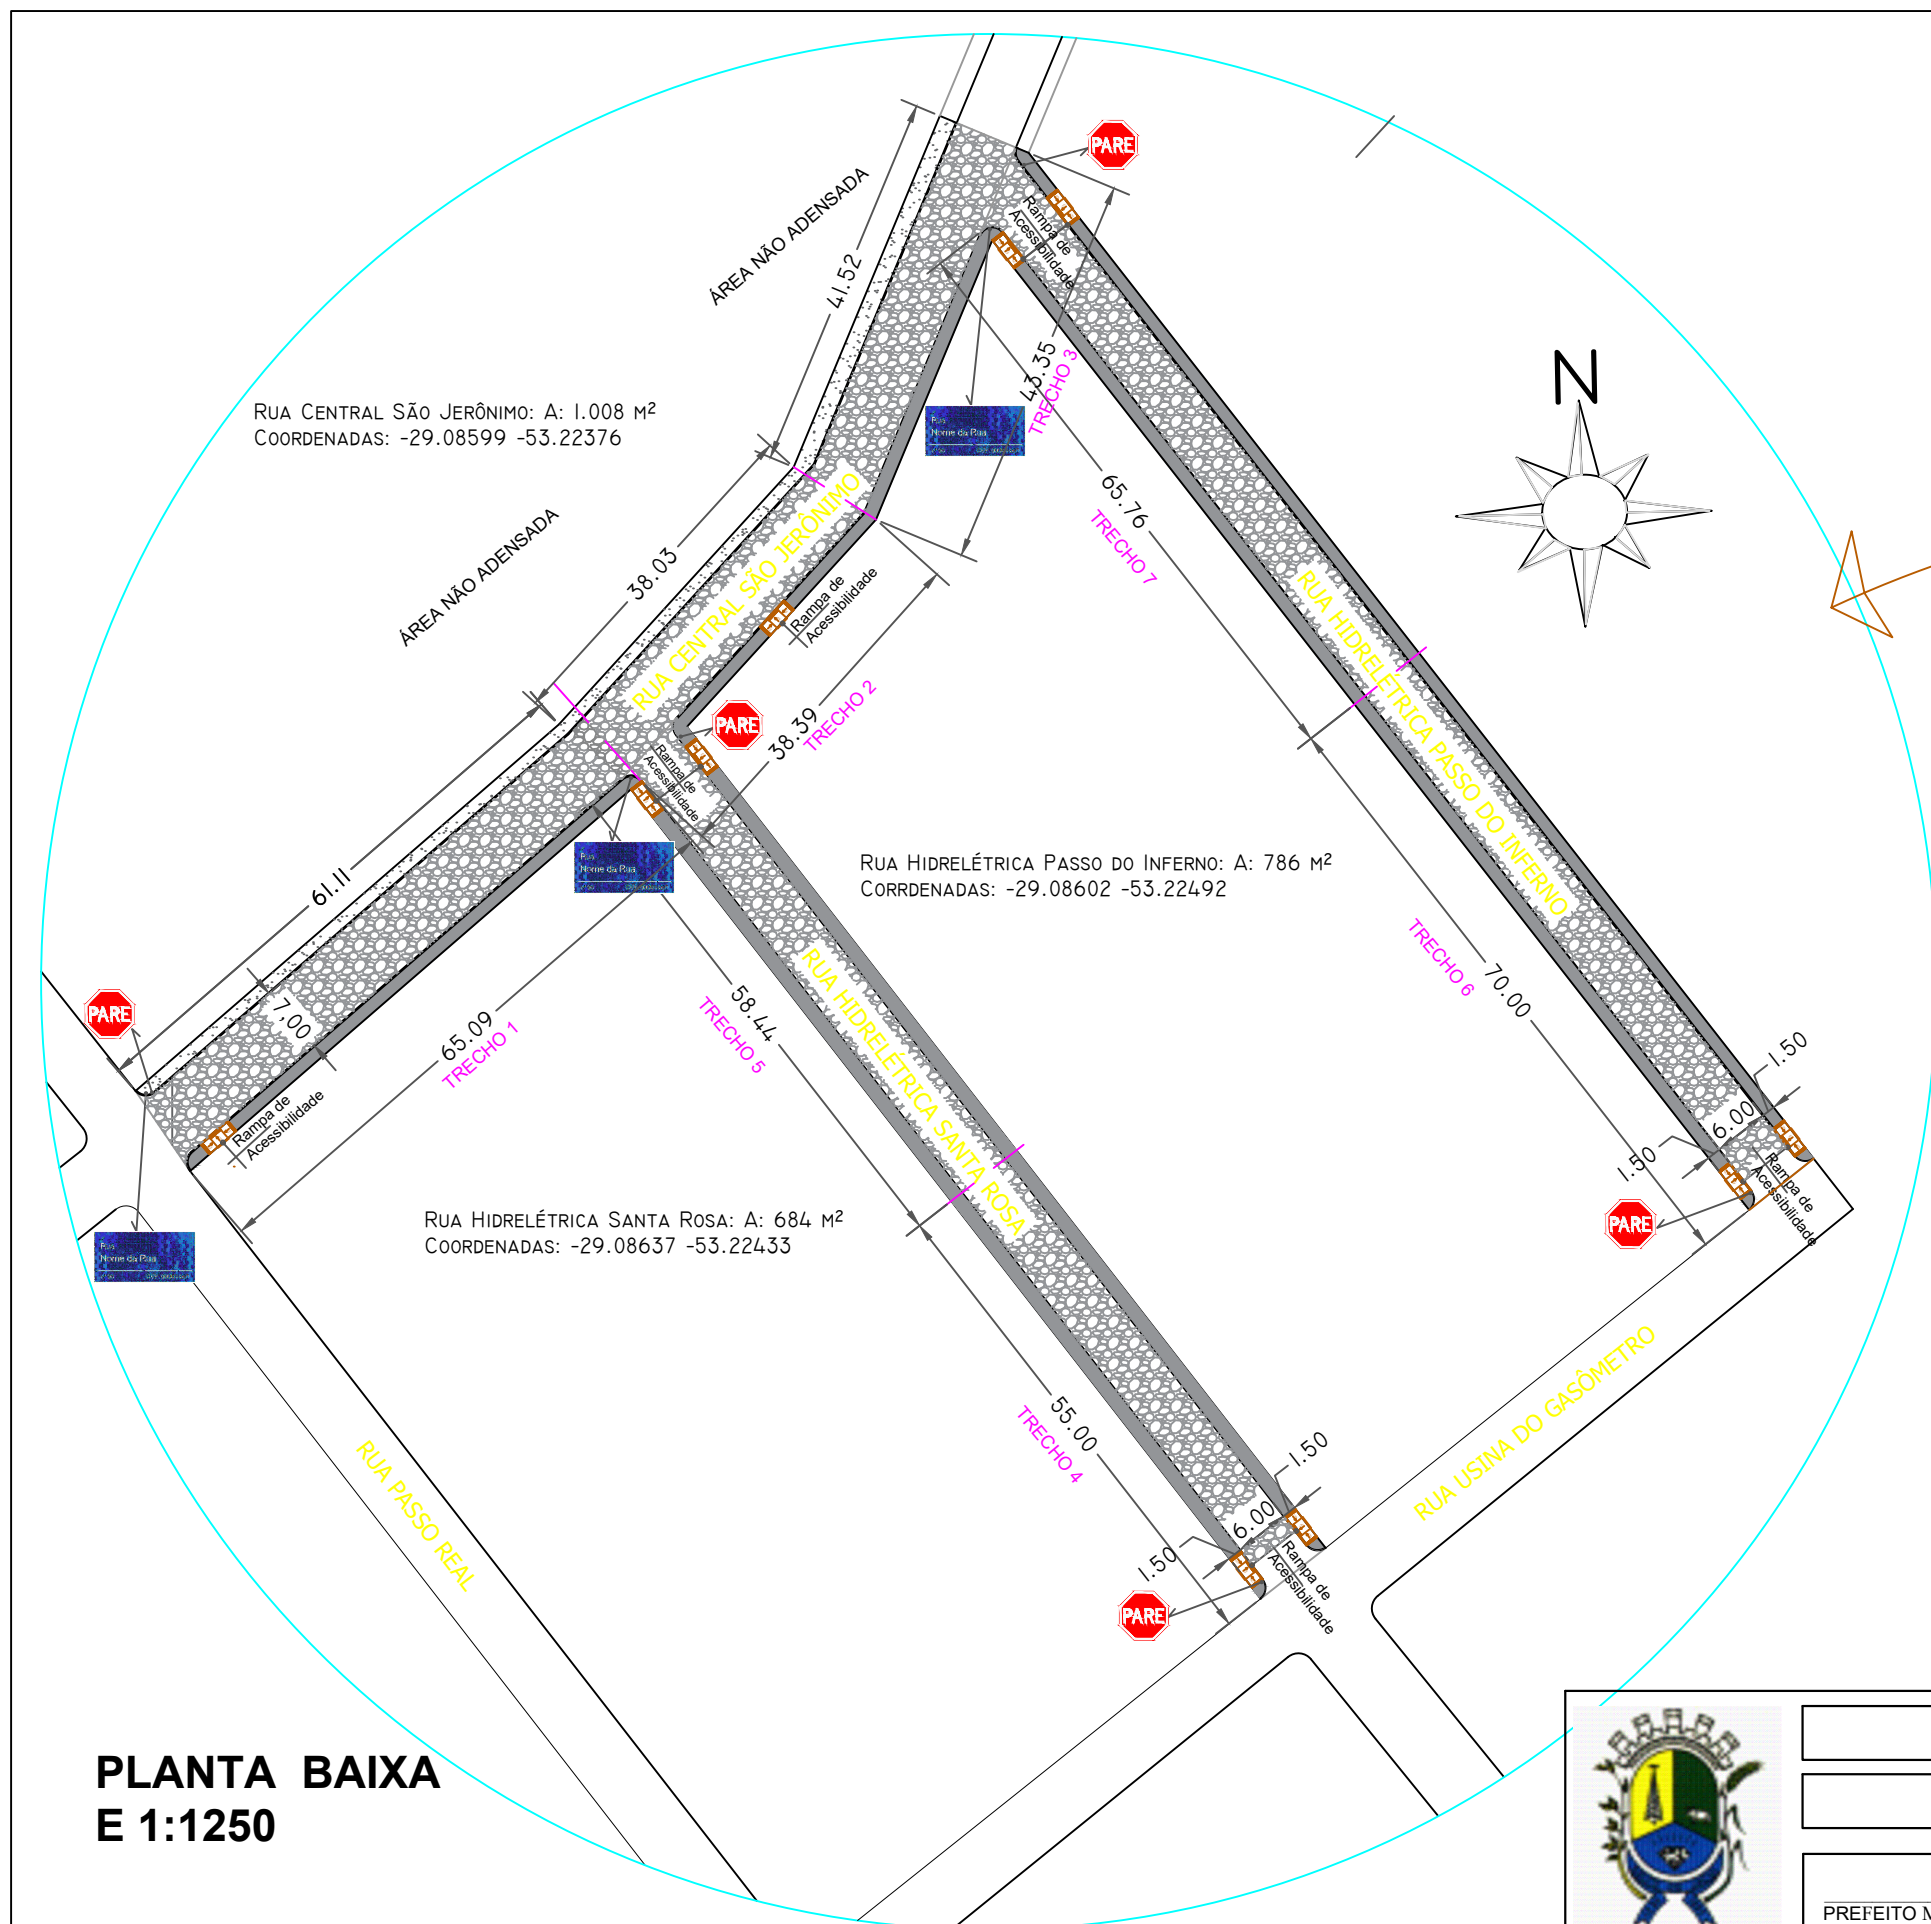

PREFEITURA MUNICIPAL DE SALTO DO JACUÍ

ANTEPROJETO PAVIMENTAÇÃO BASÁLTICA - TRECHOS RUAS - BAIRRO CEEE

PREFEITO MUNICIPAL RONALDO O. PEREIRA DE MORAES

ENGENHEIRO CIVIL EDUARDO DONA CREA/RS 267861

LOCAL/ENDEREÇO

Trechos Ruas Urbanas- Salto do Jacuí/RS

DATA
12/2025

12/2025

ÁREA
2.442 m²

2.442 m²

PRANCHA
01/03

01/03