

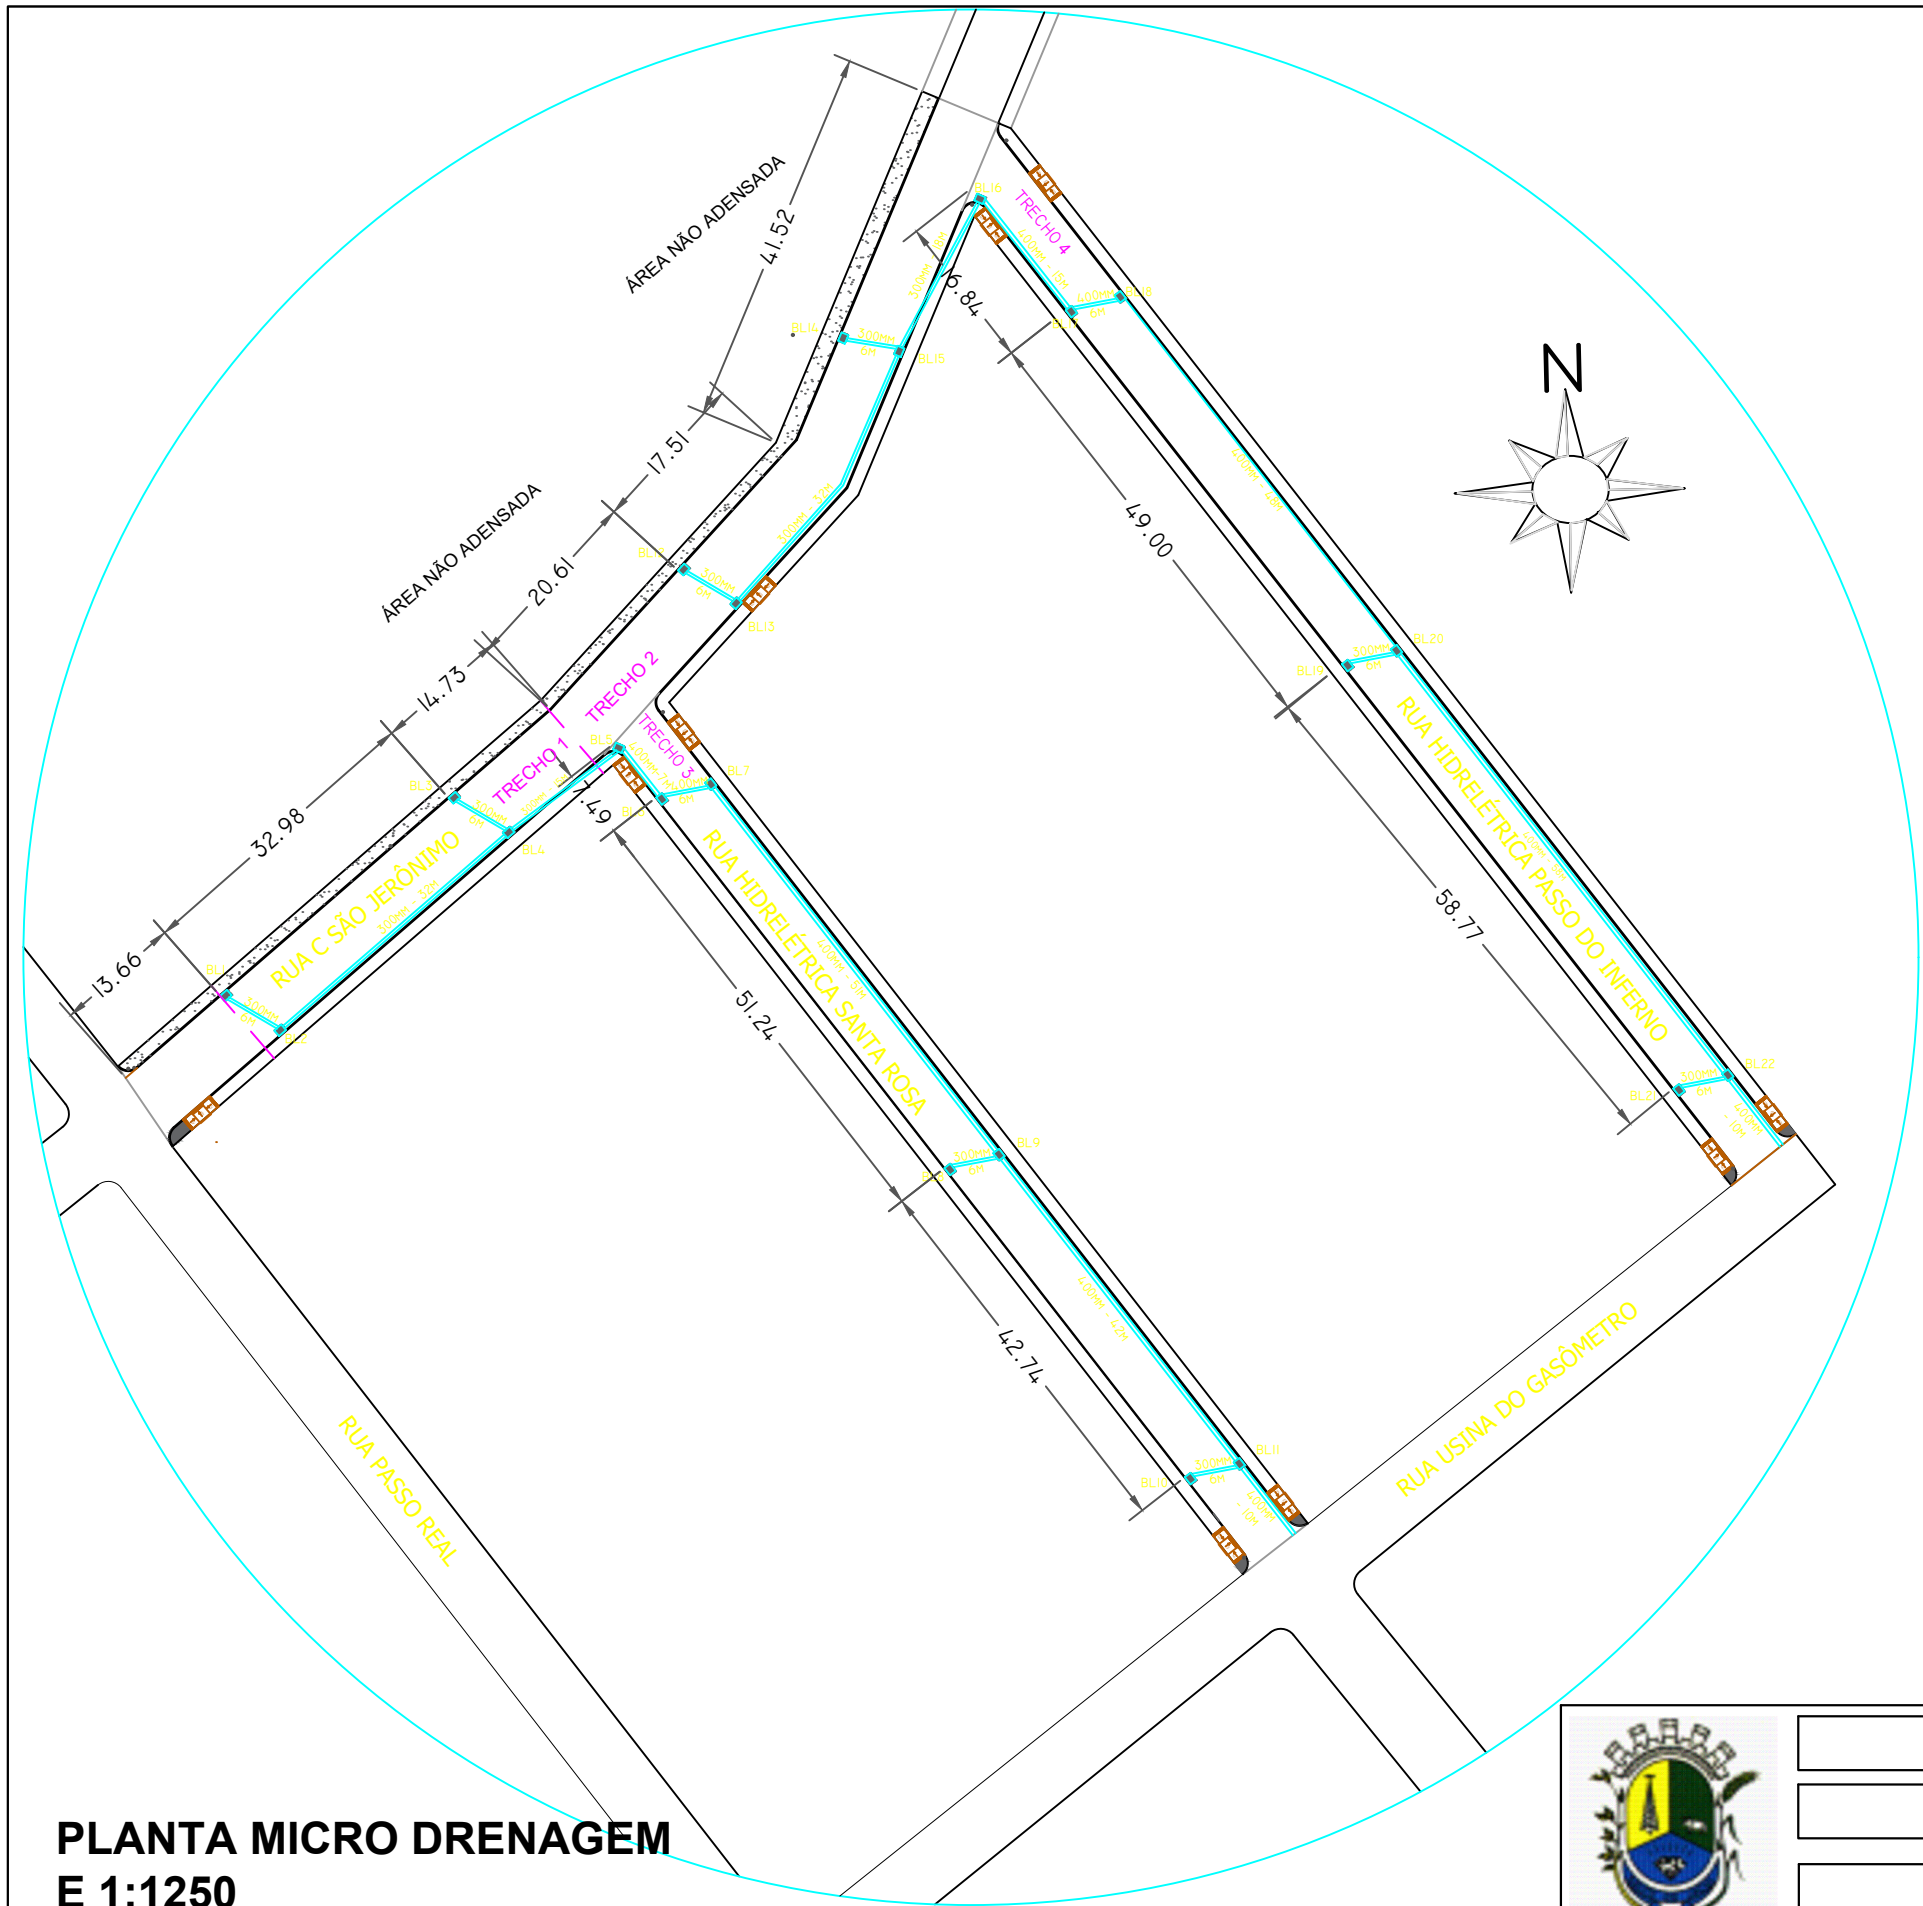


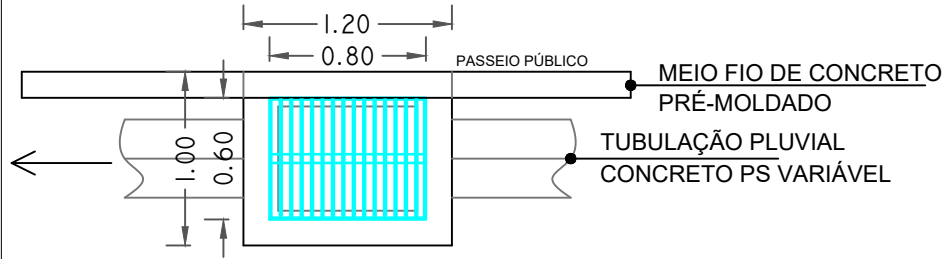

PLANTA MICRO DRENAGEM
E 1:1250

PLANTA PERFIL
E 1:75

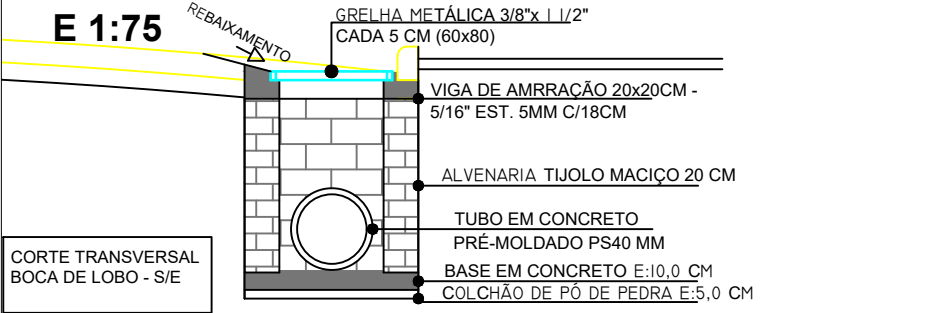

VISTA SUPERIOR
BOCA DE LOBO - S/E

CENTRAL SÃO JERÔNIMO
TUBOS Ø300MM: 121M
TUBOS Ø400MM: M
BOCAS DE LOBO: 8 UN

HIDRELÉTRICA SANTA ROSA
TUBOS Ø300MM: 12M
TUBOS Ø400MM: 116
BOCAS DE LOBO: 7 UN

HIDREL. PASSO DO INFERNO
TUBOS Ø300MM: 12M
TUBOS Ø400MM: 137M
BOCAS DE LOBO: 7 UN



PREFEITURA MUNICIPAL DE SALTO DO JACUÍ

DRENAGEM - TRECHOS RUAS - BAIRRO CEE

PREFEITO MUNICIPAL RONALDO O. PÉREIRA DE MORAES

ENGENHEIRO CIVIL EDUARDO DONA CREA/RS 267861

LOCAL/ENDEREÇO

Trechos Ruas Urbanas- Salto do Jacuí/RS

DATA

12/2025

ÁREA

2.442 m²

PRANCHA

03/03