
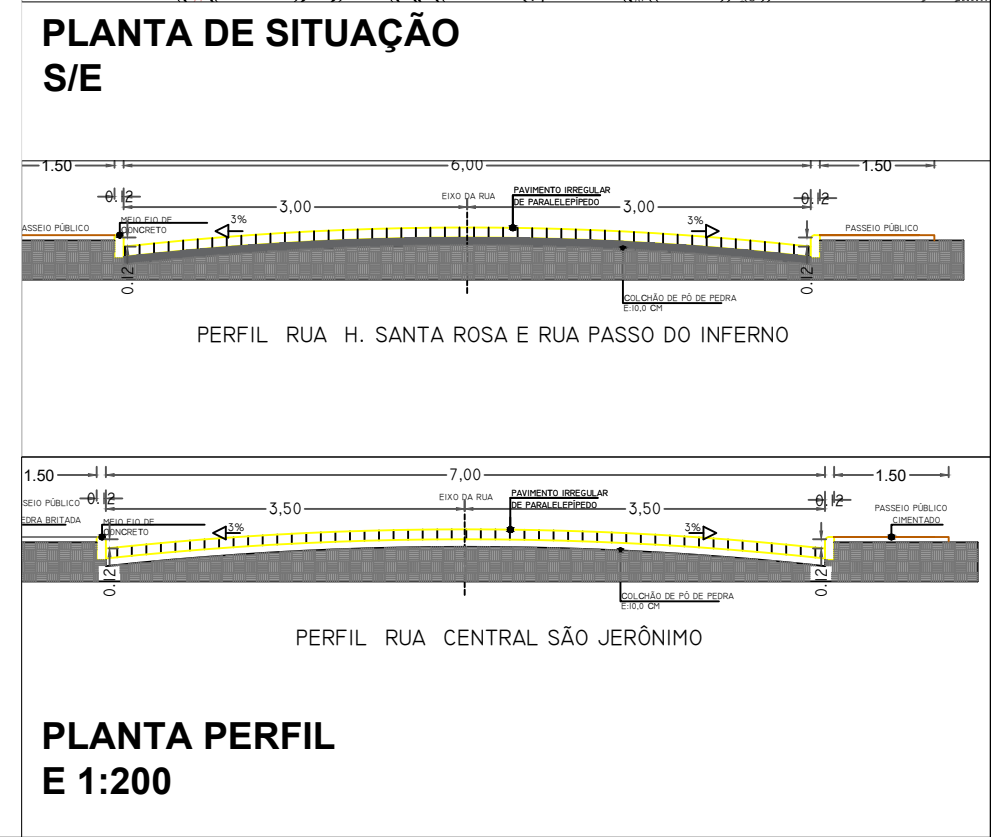
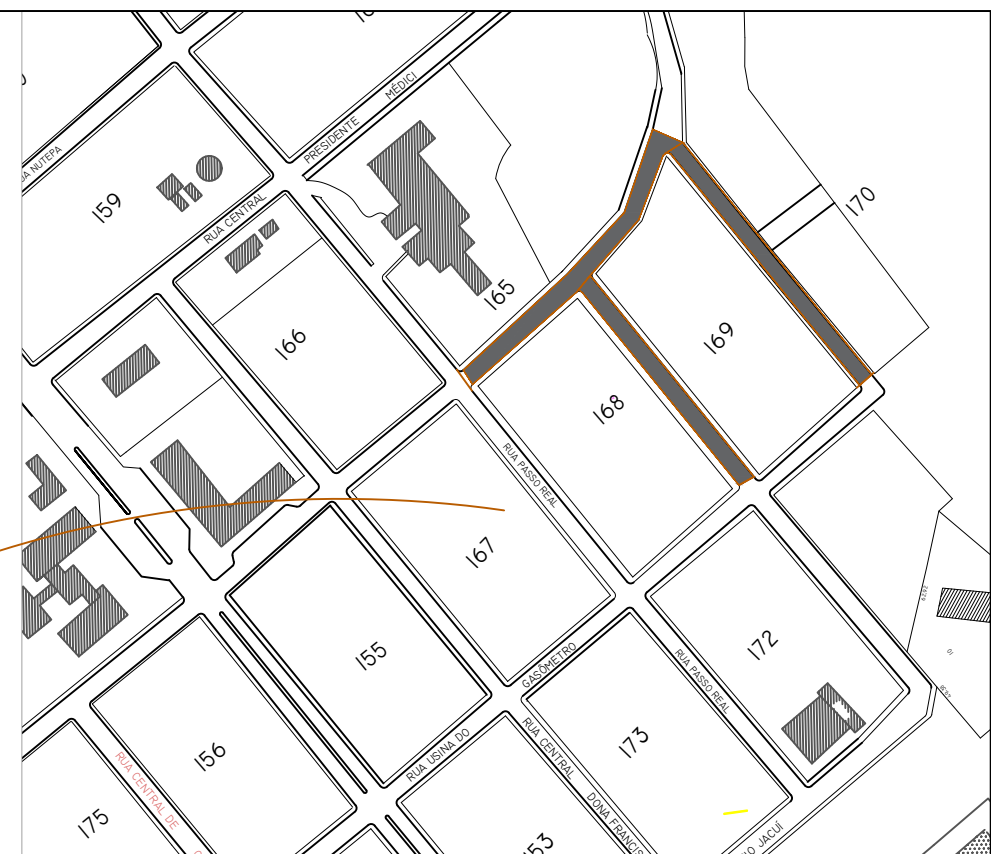


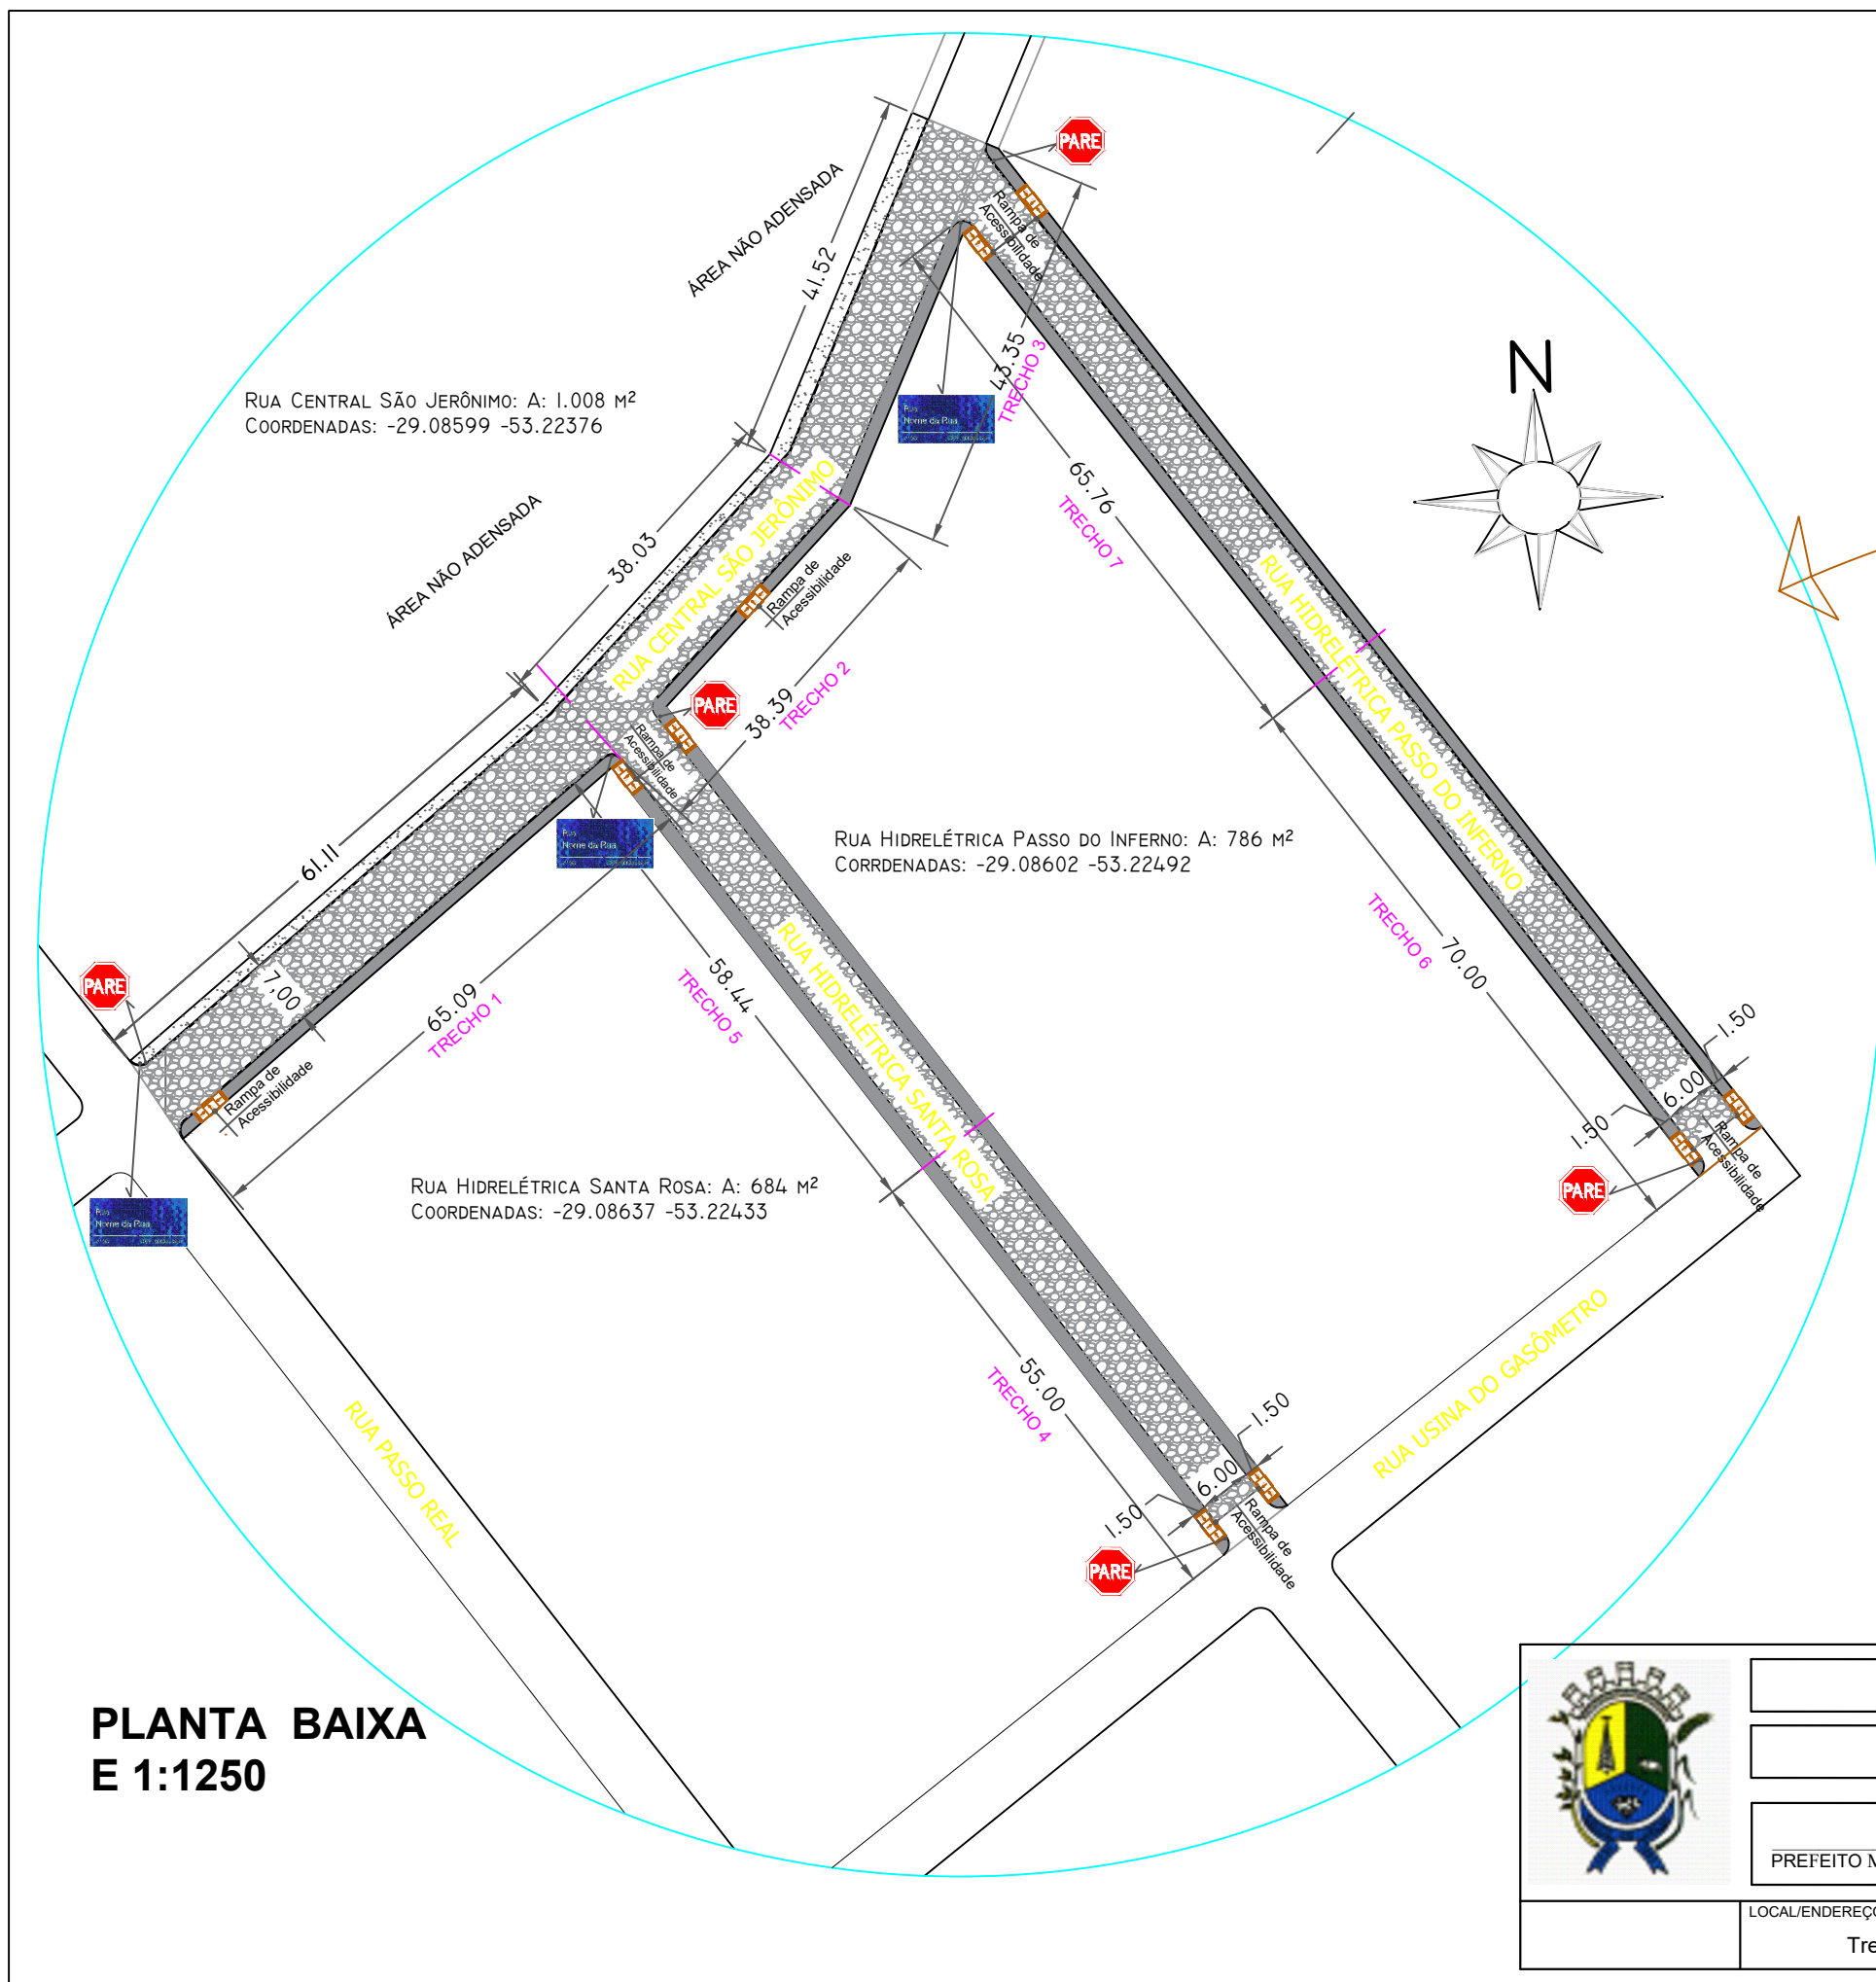

	PREFEITURA MUNICIPAL DE SALTO DO JACUÍ			
	PAVIMENTAÇÃO BASÁLTICA - TRECHOS RUAS - BAIRRO CEEE			
	PREFEITO MUNICIPAL RONALDO O. PEREIRA DE MORAES		ENGENHEIRO CIVIL EDUARDO DONA CREA/RS 267861	
	LOCAL/ENDEREÇO	DATA	ÁREA	PRANCHA
	Trechos Ruas Urbanas- Salto do Jacuí/RS	12/2025	2.442 m²	01/03