




1 SITUAÇÃO E LOCALIZAÇÃO
ESC.: 1/5000

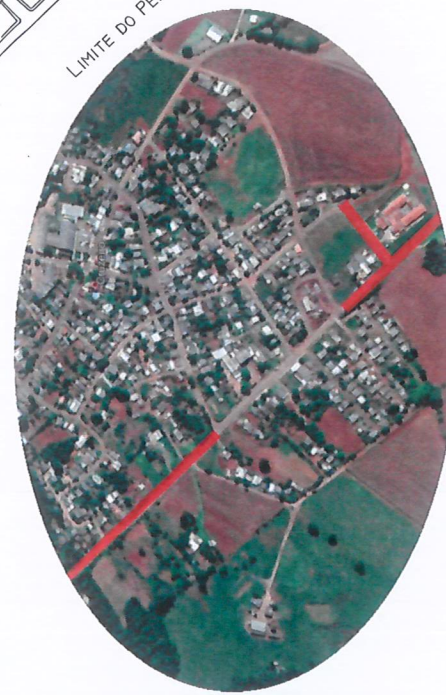

2 IMAGEM SATÉLITE
SEM ESCALA



PREFEITURA MUNICIPAL DE SALTO DO JACUÍ
PAVIMENTAÇÃO EM VIAS URBANAS DE PARALELEPÍPEDO

Joseli Ferreira

JOSIELI FERREIRA

ARQ. E URB. CAU A187139-0


ÁREAS:

5310,00m² e 736,00m²

LOCAL/END.: TRECHO AV. GENERAL CÂMARA
E RUA AUGUSTO EDUARDO PUMPMACKER - SALTO DO JACUÍ/RS

ESC.:
DATA: 01/06/2021
REVISÃO: 2026

PRANCHA: 01

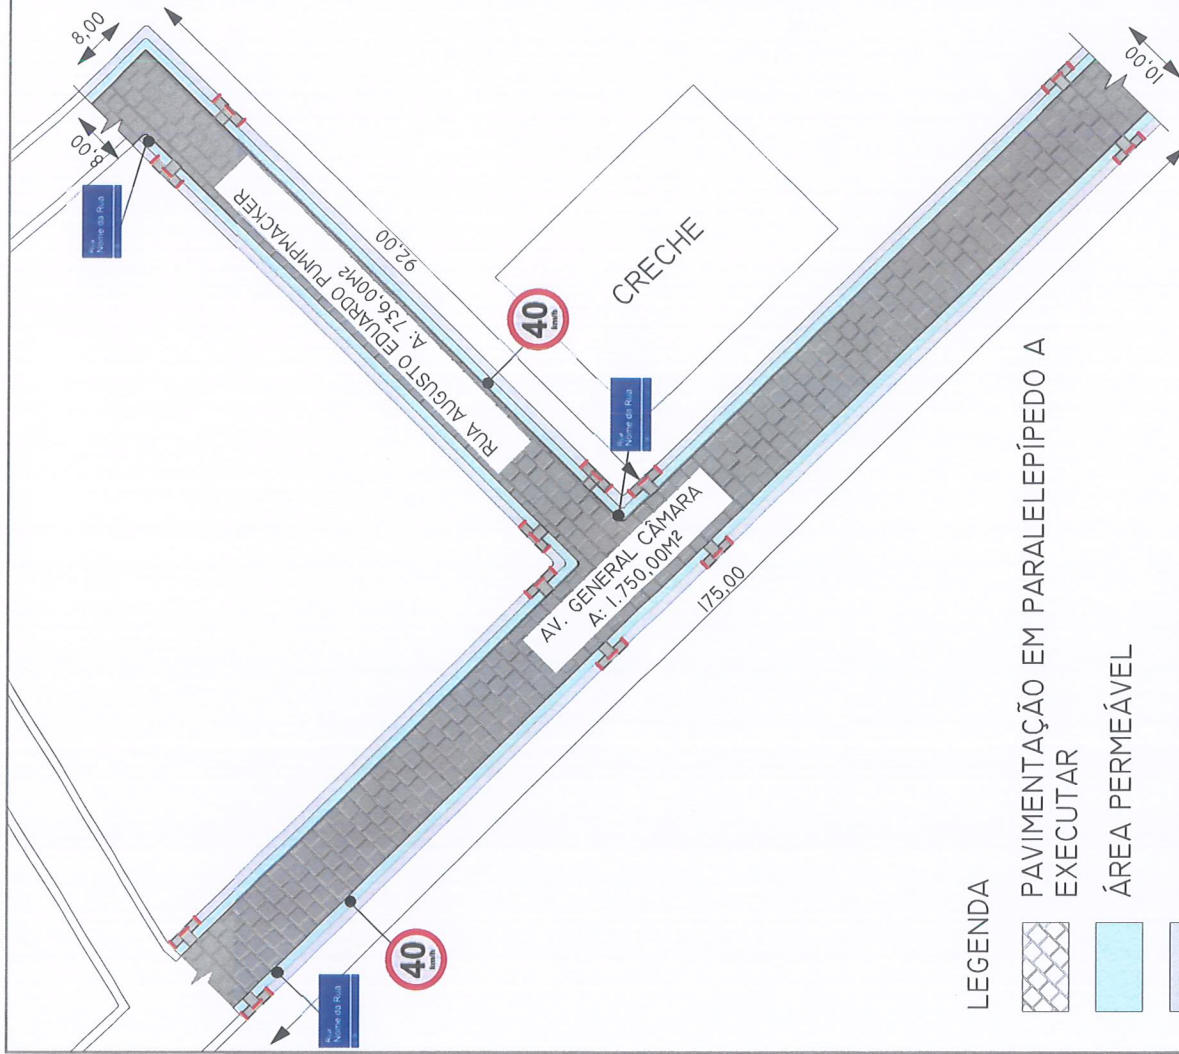

LEGENDA

PAVIMENTAÇÃO EM PARALELEPÍEDO A EXECUTAR


ÁREA PERMEÁVEL

CALÇADA DE CONCRETO

MEIO FIO EM CONCRETO

RAMPAS

OBS.: A PAVIMENTAÇÃO DESSE TRECHO FOI EXECUTADA, FALTANDO A CALÇADA DA AV. GENERAL CÂMARA, PLACAS E REVISÃO DE 02 CAIXAS DE BOCA DE LOBO.

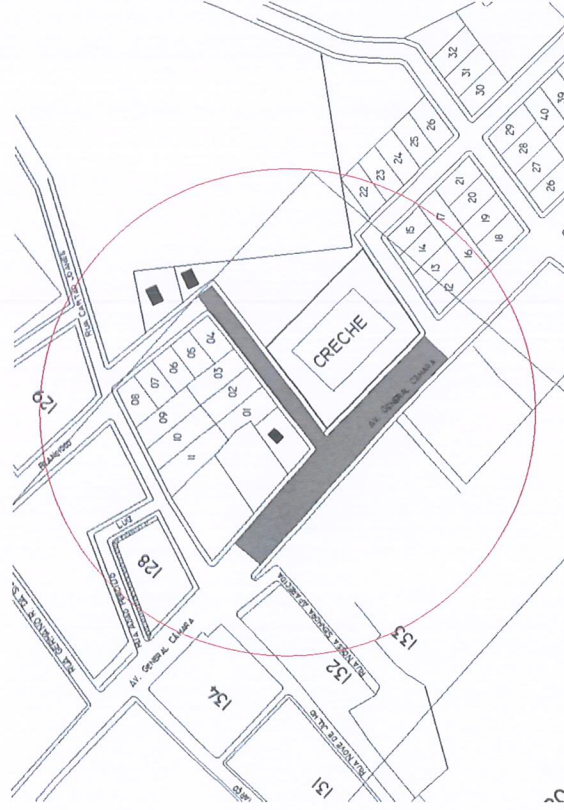

4 LOCALIZAÇÃO SEM ESCALA



PREFEITURA MUNICIPAL DE SALTO DO JACUÍ

PAVIMENTAÇÃO EM VIAS URBANAS DE PARALELEPÍEDO

Josiele Ferreira
JOSIELE FERREIRA

PREFEITO MUNICIPAL

ARQ. E URB. CAU A187139-0

LOCAL/END.: TRECHO AV. GENERAL CÂMARA
E RUA AUGUSTO EDUARDO PUMPMACKER - SALTO DO JACUÍ/RS


ESC.:
DATA: 01/06/2021
REVISÃO: 2026

3 PAVIMENTAÇÃO E SINALIZAÇÃO
ESC.: 1/1000

ÁREAS:
5310,00m² E 736,00m²

PRANCHA:


02

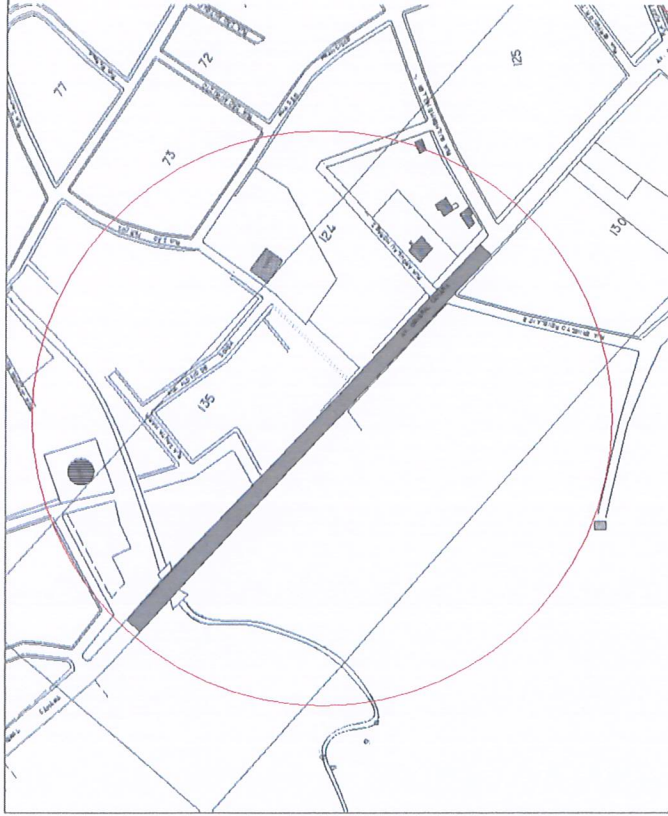

5 LOCALIZAÇÃO
SEM ESCALA

LEGENDA

- PAVIMENTAÇÃO EM PARALELEPÍPEDO A EXECUTAR
- ÁREA PERMEÁVEL
- CALÇADA EM CONCRETO
- MEIO FIO EM CONCRETO
- CÓRREGO
- RAMPAS

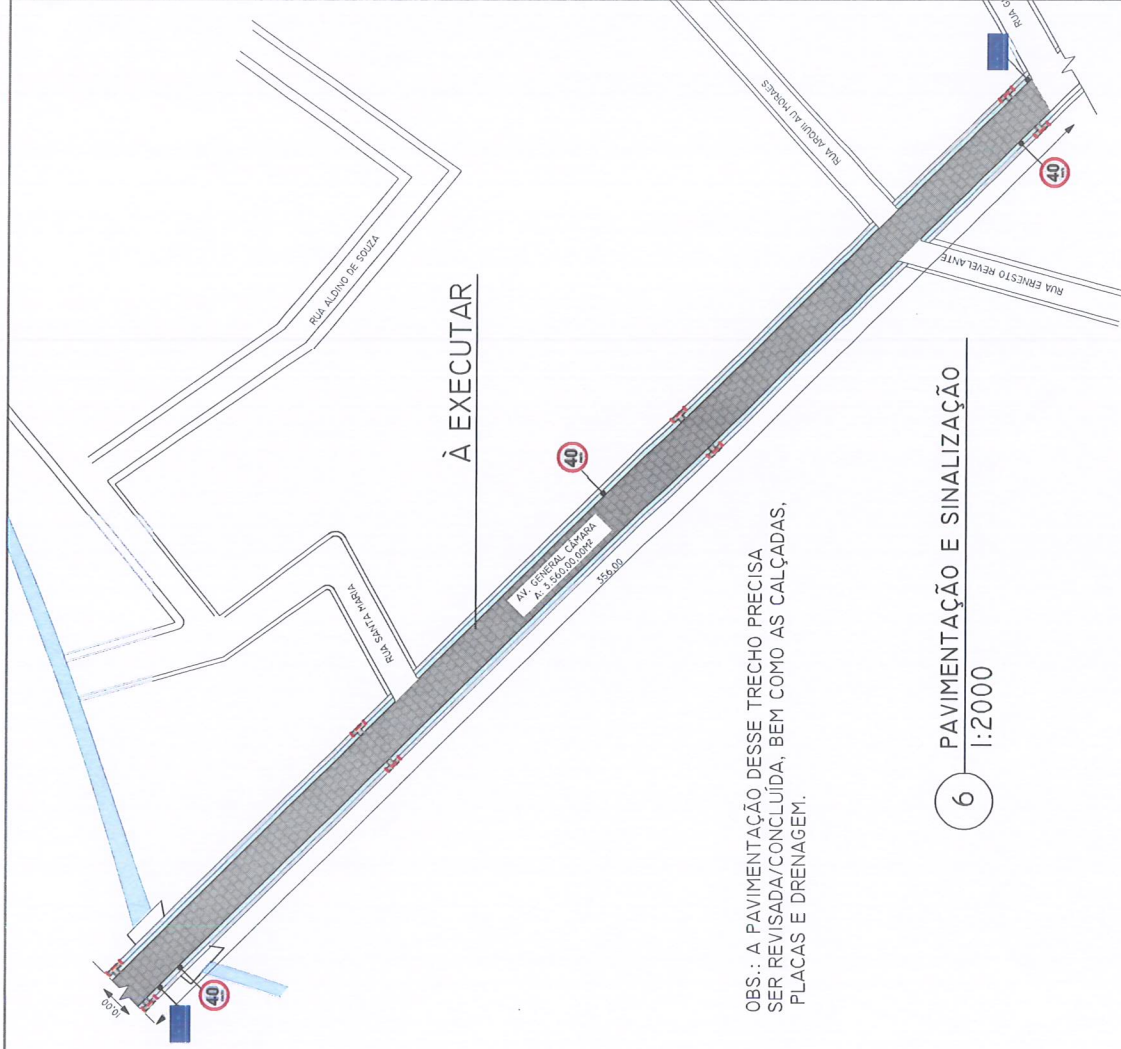

6 PAVIMENTAÇÃO E SINALIZAÇÃO
1:2000



PREFEITURA MUNICIPAL DE SALTO DO JACUÍ

PAVIMENTAÇÃO EM VIAS URBANAS DE PARALELEPÍPEDO

AA

PREFEITO MUNICIPAL

Josiel Ferreira

JOSIEL FERREIRA

ARQ. E URB. CAU AI87139-0


ESC.:
DATA: 01/06/2021
REVISÃO: 2020

LOCAL/END.: TRECHO AV. GENERAL CÂMARA
E RUA AUGUSTO EDUARDO PUMPMACKER - SALTO DO JACUÍ/RS

ÁREAS:
5310,00m² E 736,00m²

PRANCHA:

03

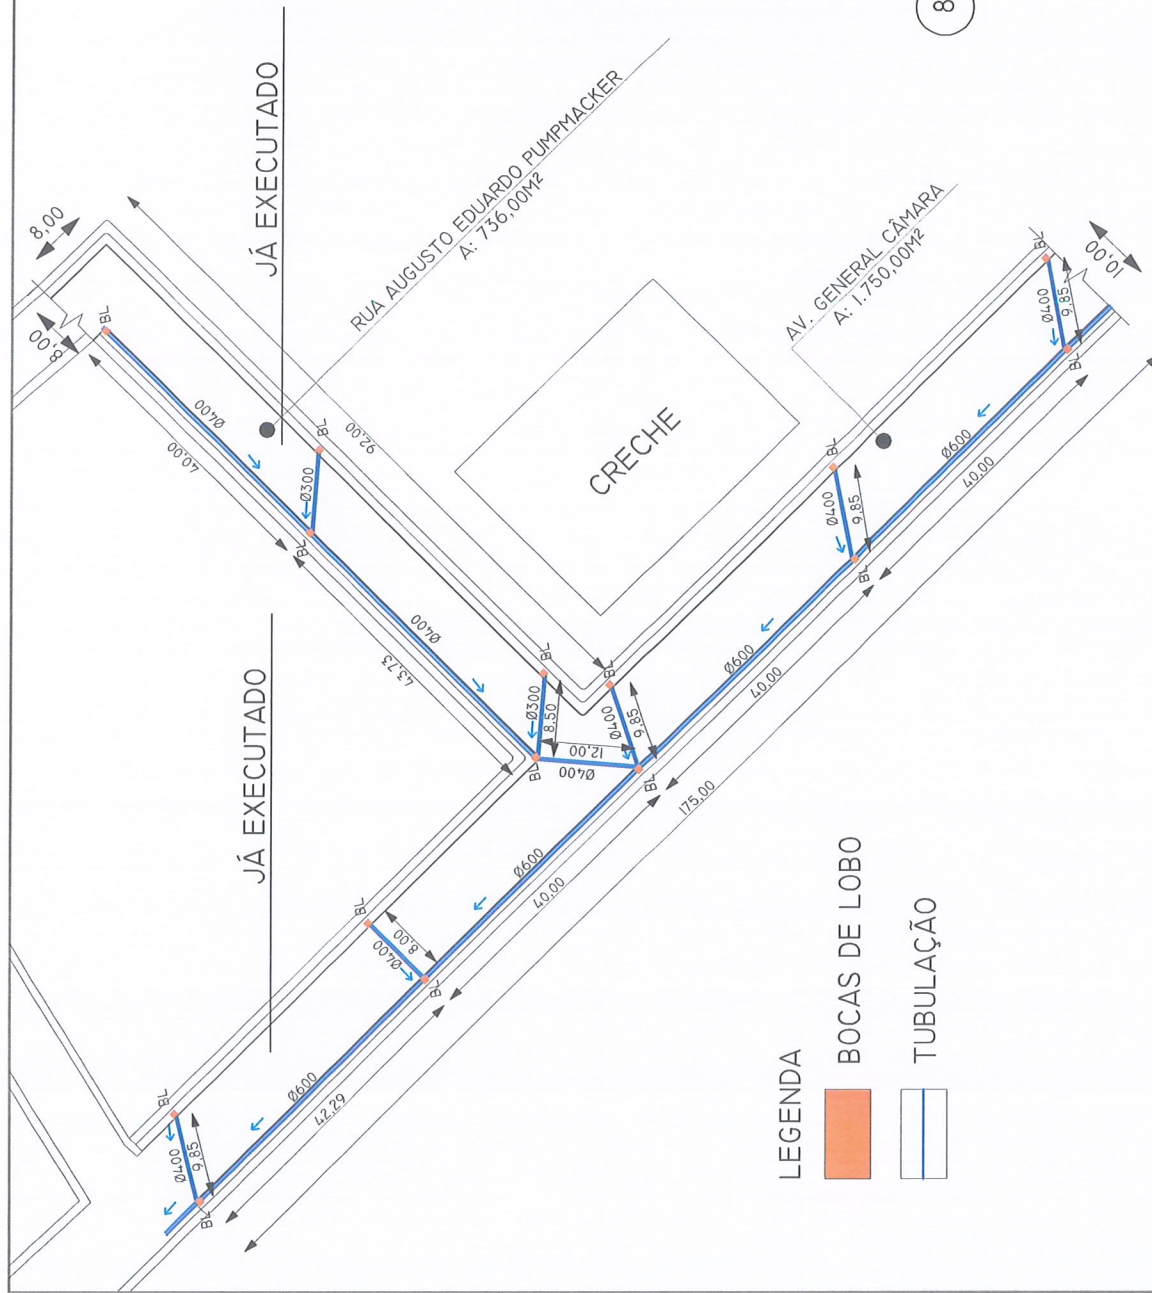

LEGENDA

- BOCAS DE LOBO
- TUBULAÇÃO



8 IMAGEM RUA AUGUSTO EDMUNDO PUMPMACKER
SEM ESCALA

7 DRENAGEM AVENIDA GENERAL CÂMARA E
RUA AUGUSTO EDMUNDO PUMPMACKER
ESC.: 1:1000




PREFEITURA MUNICIPAL DE SALTO DO JACUÍ
PAVIMENTAÇÃO EM VIAS URBANAS DE PARALELEPÍPEDO

Josiele Ferreira
PREFEITO MUNICIPAL
JOSIELE FERREIRA
ARQ. E URB. CAU A187139-0

ESC.: LOCAL/END.: TRECHO AV. GENERAL CÂMARA
DATA: 01/06/2021 E RUA AUGUSTO EDMUNDO PUMPMACKER - SALTO DO JACUÍ/RS
REVISÃO 2026 ÁREAS: 5310,00m² E 736,00m² PRANCHA: 04



9 IMAGEM AVENIDA GENERAL CÂMARA
SEM ESCALA

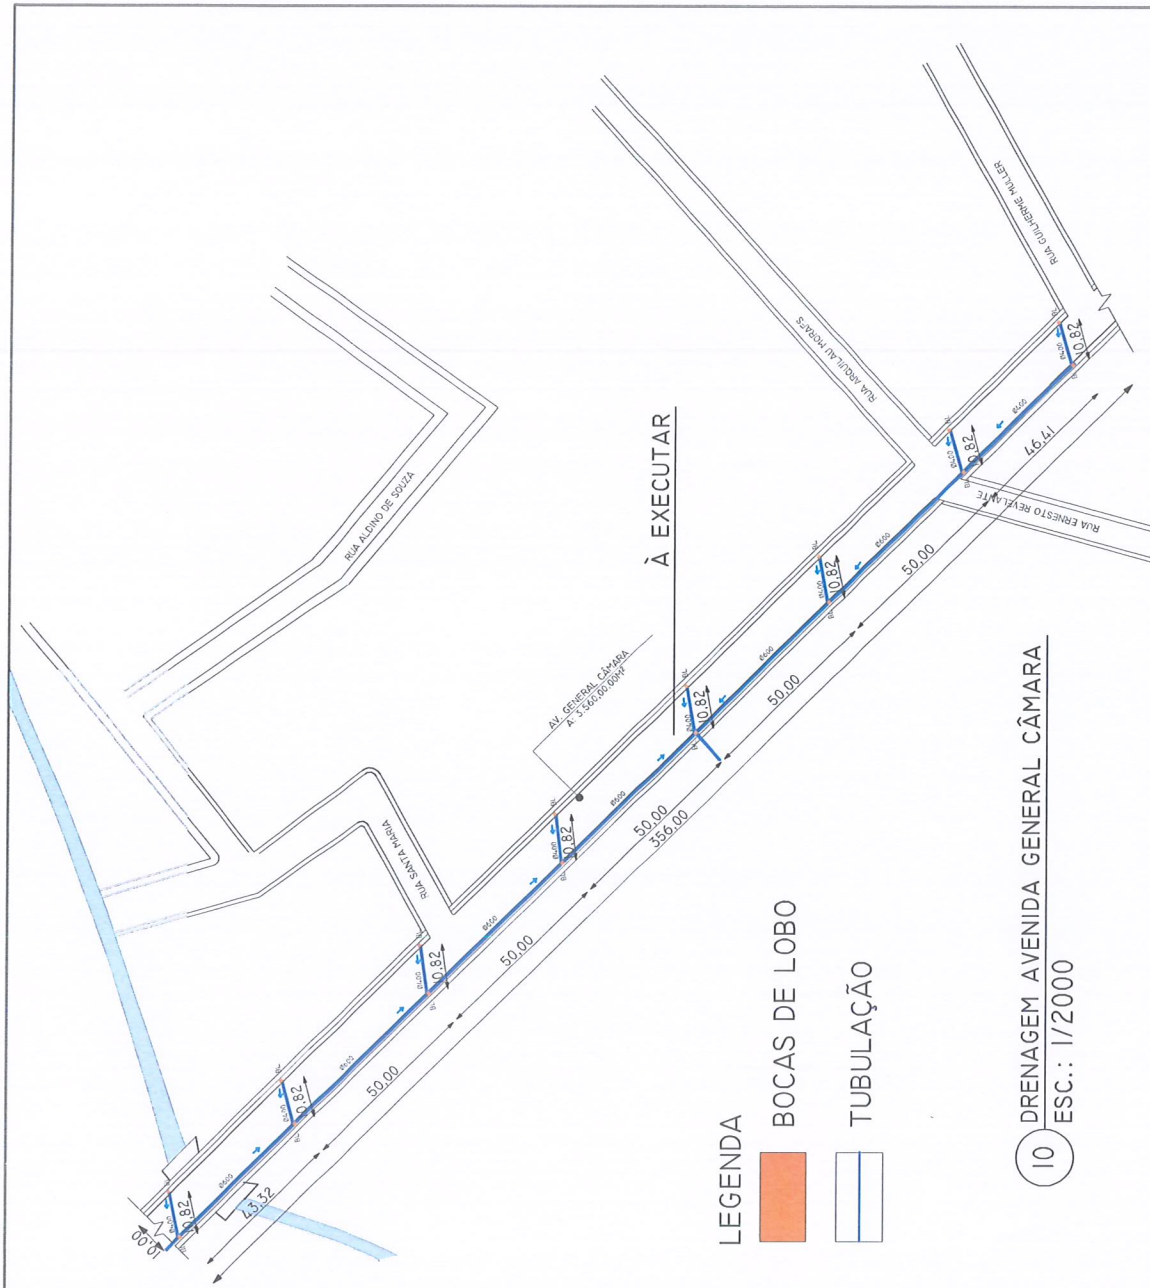

PREFEITURA MUNICIPAL DE SALTO DO JACUÍ

PAVIMENTAÇÃO EM VIAS URBANAS DE PARALELEPÍEDO

PREFEITO MUNICIPAL

Joseli Ferreira

JOSIELI FERREIRA
ARQ. E URB. CAU A187139-0


ESC.:
DATA: 01/06/2021
REVISÃO: 2026

LOCAL/END.: TRECHO AV. GENERAL CÂMARA
E RUA AUGUSTO EDUARDO PUMPMACKER - SALTO DO JACUÍ/RS


ÁREAS:
5310,00m² E 736,00m²

PRANCHA:

05

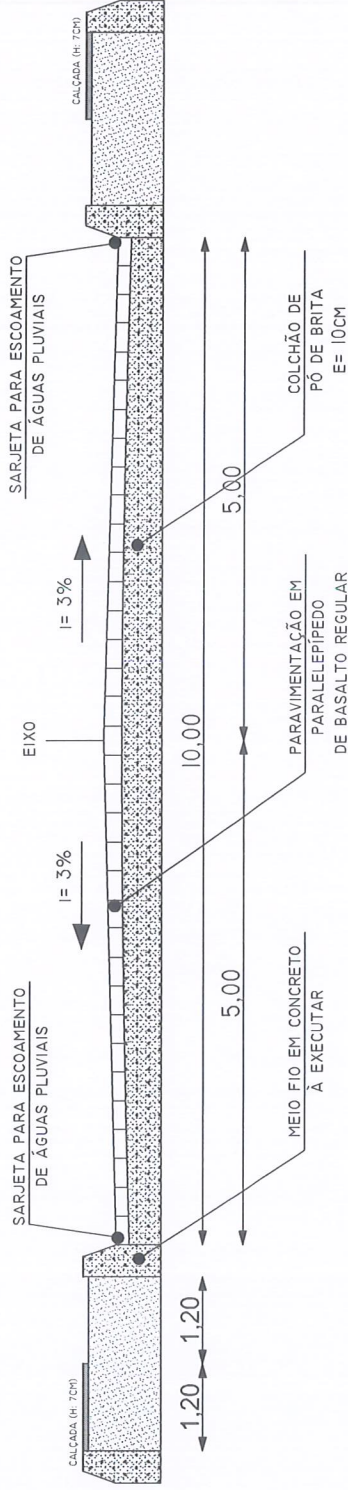

II CORTE TRANSVERSAL AVENIDA GENERAL CÂMARA
ESC.: 1/100

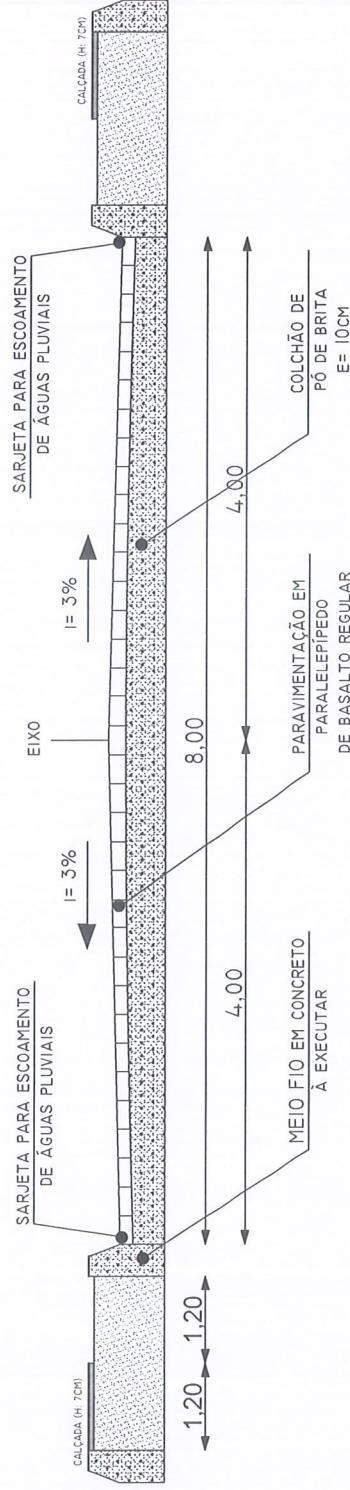

12 CORTE TRANSVERSAL RUA AUGUSTO EDUARDO PUMPMACKER
ESC.: 1/100



PREFEITURA MUNICIPAL DE SALTO DO JACUÍ

PAVIMENTAÇÃO EM VIAS URBANAS DE PARALELEPÍPEDO

Joseli Ferreira
PREFEITO MUNICIPAL

JOSIELI FERREIRA
ARQ. E URB. CAU A187/139-0

ESC.:
DATA: 01/06/2021
REVISÃO: 2026


LOCAL/END.: TRECHO AV. GENERAL CÂMARA
E RUA AUGUSTO EDUARDO PUMPMACKER - SALTO DO JACUÍ/RS

ÁREAS:
5310,00m² E 736,00m²


PRANCHA:

06


DETALHE DA RAMPA DE ACESSO PARA PNE

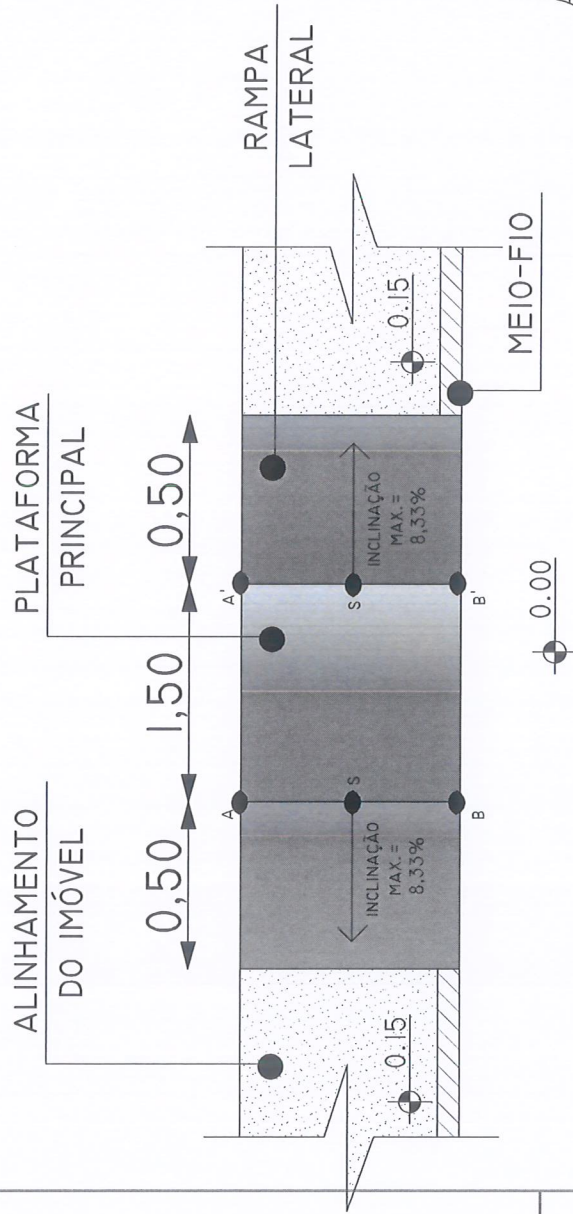

13 DET. PLANTA BAIXA
ESC.: 1/50

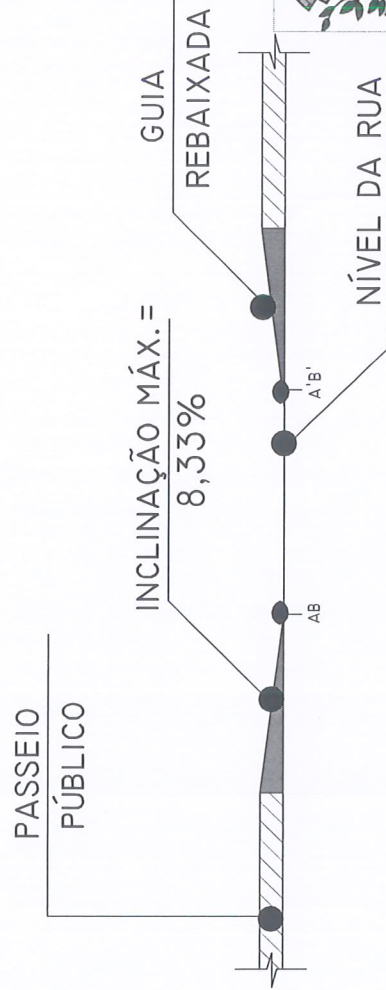

14 DET. VISTA ELEVADO
ESC.: 1/50

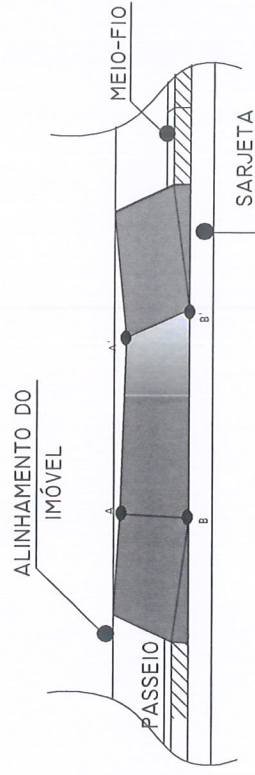

15 DET. PERSPECTIVA
SEM ESCALA



PREFEITURA MUNICIPAL DE SALTO DO JACUÍ

PAVIMENTAÇÃO EM VIAS URBANAS DE PARALELEPÍEDO

PREFEITO MUNICIPAL

JOSIELI FERREIRA

ARQ. E URB. CAU A187139-0

LOCAL/END.: TRECHO AV. GENERAL CÂMARA
E RUA AUGUSTO EDUARDO PUMPMACKER - SALTO DO JACUÍ/RS


DATA: 01/06/2021
REVISÃO: 2026

ÁREAS:
5310,00m² E 736,00m²

PRANCHA:


07

SINALIZAÇÃO TÁTIL DE ALERTA

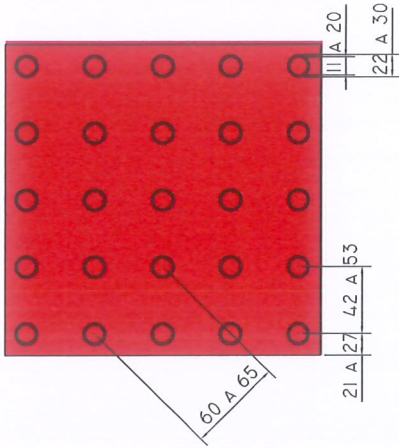

	MÍNIMO (MM)	MÁXIMO (MM)
DIÂMETRO DE BASE DO RELEVO	22	30
DISTÂNCIA HORIZONTAL ENTRE CENTRO DE RELEVO	42	53
DISTÂNCIA DIAGONAL ENTRE CENTRO DE RELEVO	60	75
ALTURA DO RELEVO	03	05

SINALIZAÇÃO TÁTIL DIRECIONAL

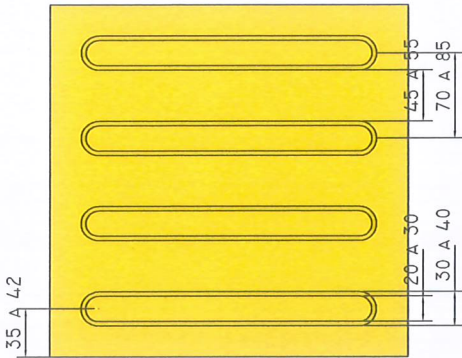

	MÍNIMO (MM)	MÁXIMO (MM)
LARGURA DE BASE DO RELEVO	30	40
LARGURA DO TOPO	20	30
ALTURA DO RELEVO *	4	5
DISTÂNCIA DIAGONAL ENTRE CENTROS DE RELEVO	70	85
DISTÂNCIA HORIZONTAL ENTRE BASES DE RELEVO	45	55

* QUANDO EM PLACAS SOBREPOSTAS A ALTURA DO RELEVO DEVE SER 3



PREFEITURA MUNICIPAL DE SALTO DO JACUÍ

PAVIMENTAÇÃO EM VIAS URBANAS DE PARALELEPÍPEDO

Joseli Ferreira
JOSIELI FERREIRA

ARQ. E URB. CAU AI87139-0

PREFEITO MUNICIPAL

ESC.:
DATA: 01/06/2021
REVISÃO: 2026


LOCAL/END.: TRECHO AV. GENERAL CÂMARA
E RUA AUGUSTO EDUARDO PUMPMACKER - SALTO DO JACUÍ/RS

ÁREAS:
5310,00m² E 736,00m²


PRANCHA:

08


DETALHE BOCAS DE LOBO

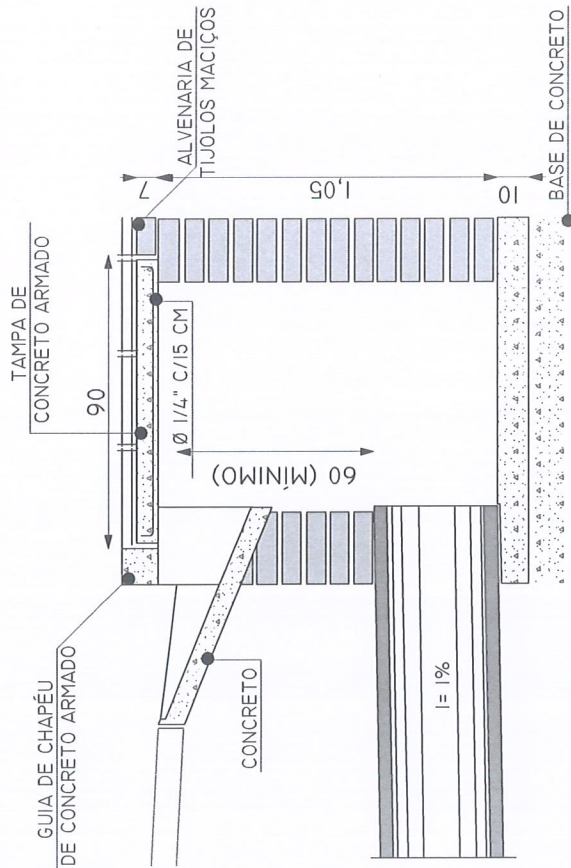

16 DET. SEÇÃO VERTICAL
1/20

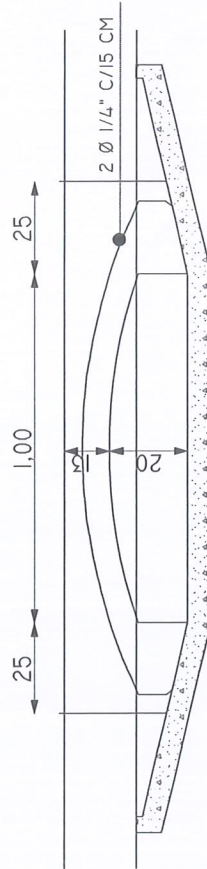

17 DET. VISTA DA CAPTAÇÃO
1/20

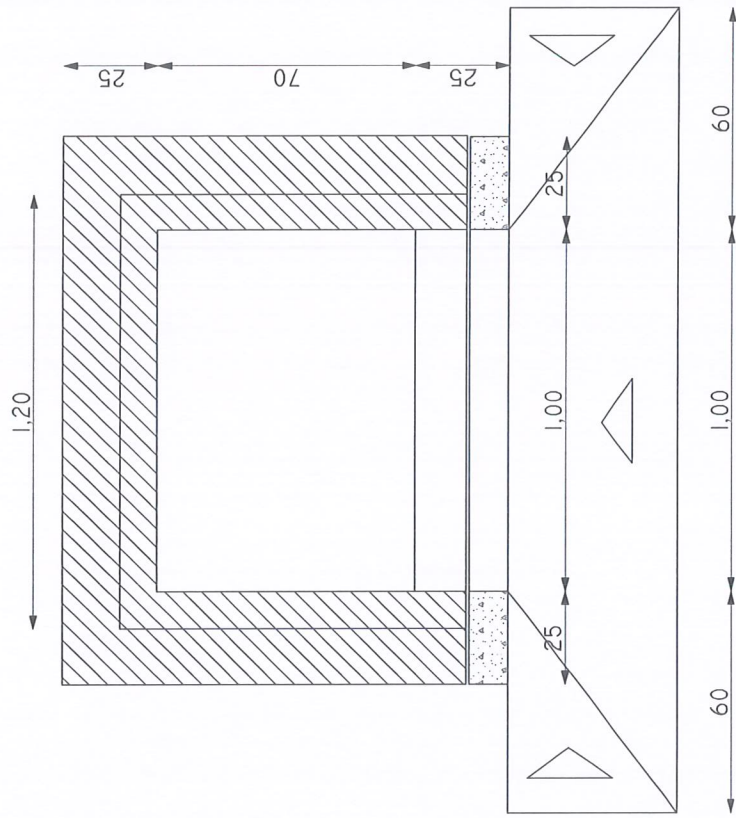

18 DET. SEÇÃO HORIZONTAL
1/20



PREFEITURA MUNICIPAL DE SALTO DO JACUÍ

PAVIMENTAÇÃO EM VIAS URBANAS DE PARALELEPÍPEDO

Joseli Ferreira
JOSIELI FERREIRA

ARQ. E URB. CAU A187139-0

ESC.:
DATA: 01/06/2021
REVISÃO: 2020


LOCAL/END.: TRECHO AV. GENERAL CÂMARA
E RUA AUGUSTO EDUARDO PUMPHACKER - SALTO DO JACUÍ/RS

ÁREAS:
5310,00m² E 736,00m²

FRANCHA:

09

DETALHE SINALIZAÇÃO

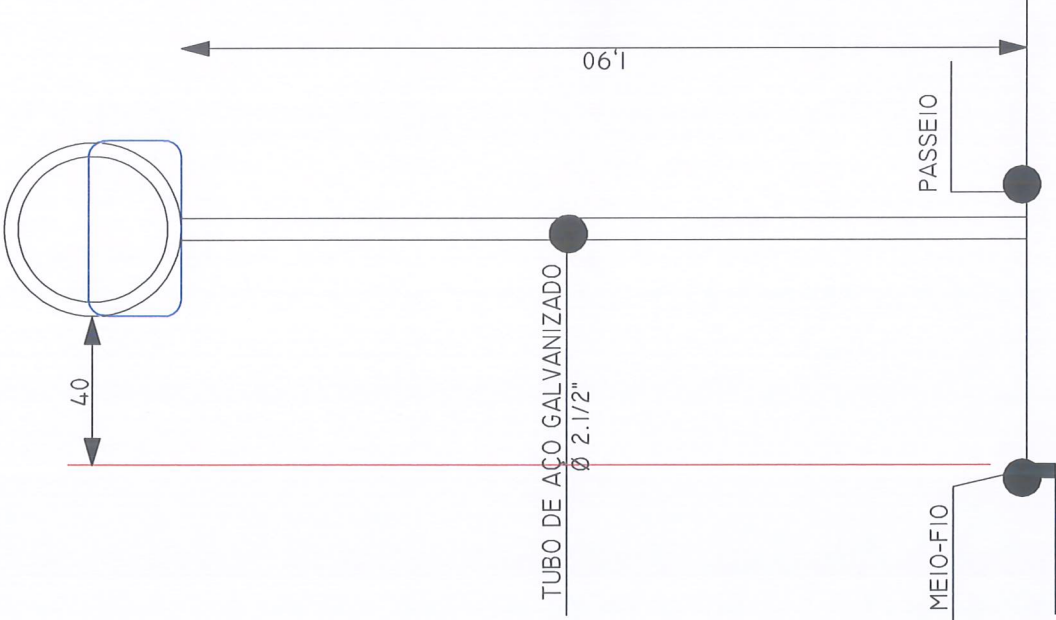

PLACAS DE REGULAMENTAÇÃO		
NOME	DIMENSÕES	CORES
	R-19 VELOCIDADE MÁXIMA PERMITIDA	FUNDO: BRANCO TARJA: VERMELHA LEGENDA: PRETO
	PLACA DE NOMENCLATURA DE RUA	CONFORME DIRETRIZES DO MUNICÍPIO

19 DET. SINALIZAÇÃO 1/100



PREFEITURA MUNICIPAL DE SALTO DO JACUÍ

PAVIMENTAÇÃO EM VIAS URBANAS DE PARALELEPÍEDO

Joseli Ferreira
JOSIELI FERREIRA

ARQ. E URB. CAU A187139-0

ESC.:
DATA: 01/06/2021
REVISÃO: 2026

LOCAL/END.: TRECHO AV. GENERAL CÂMARA
E RUA AUGUSTO EDUARDO PUMPHACKER - SALTO DO JACUÍ/RS

ÁREAS:
5310,00m² e 736,00m²

PRANCHA:

10