


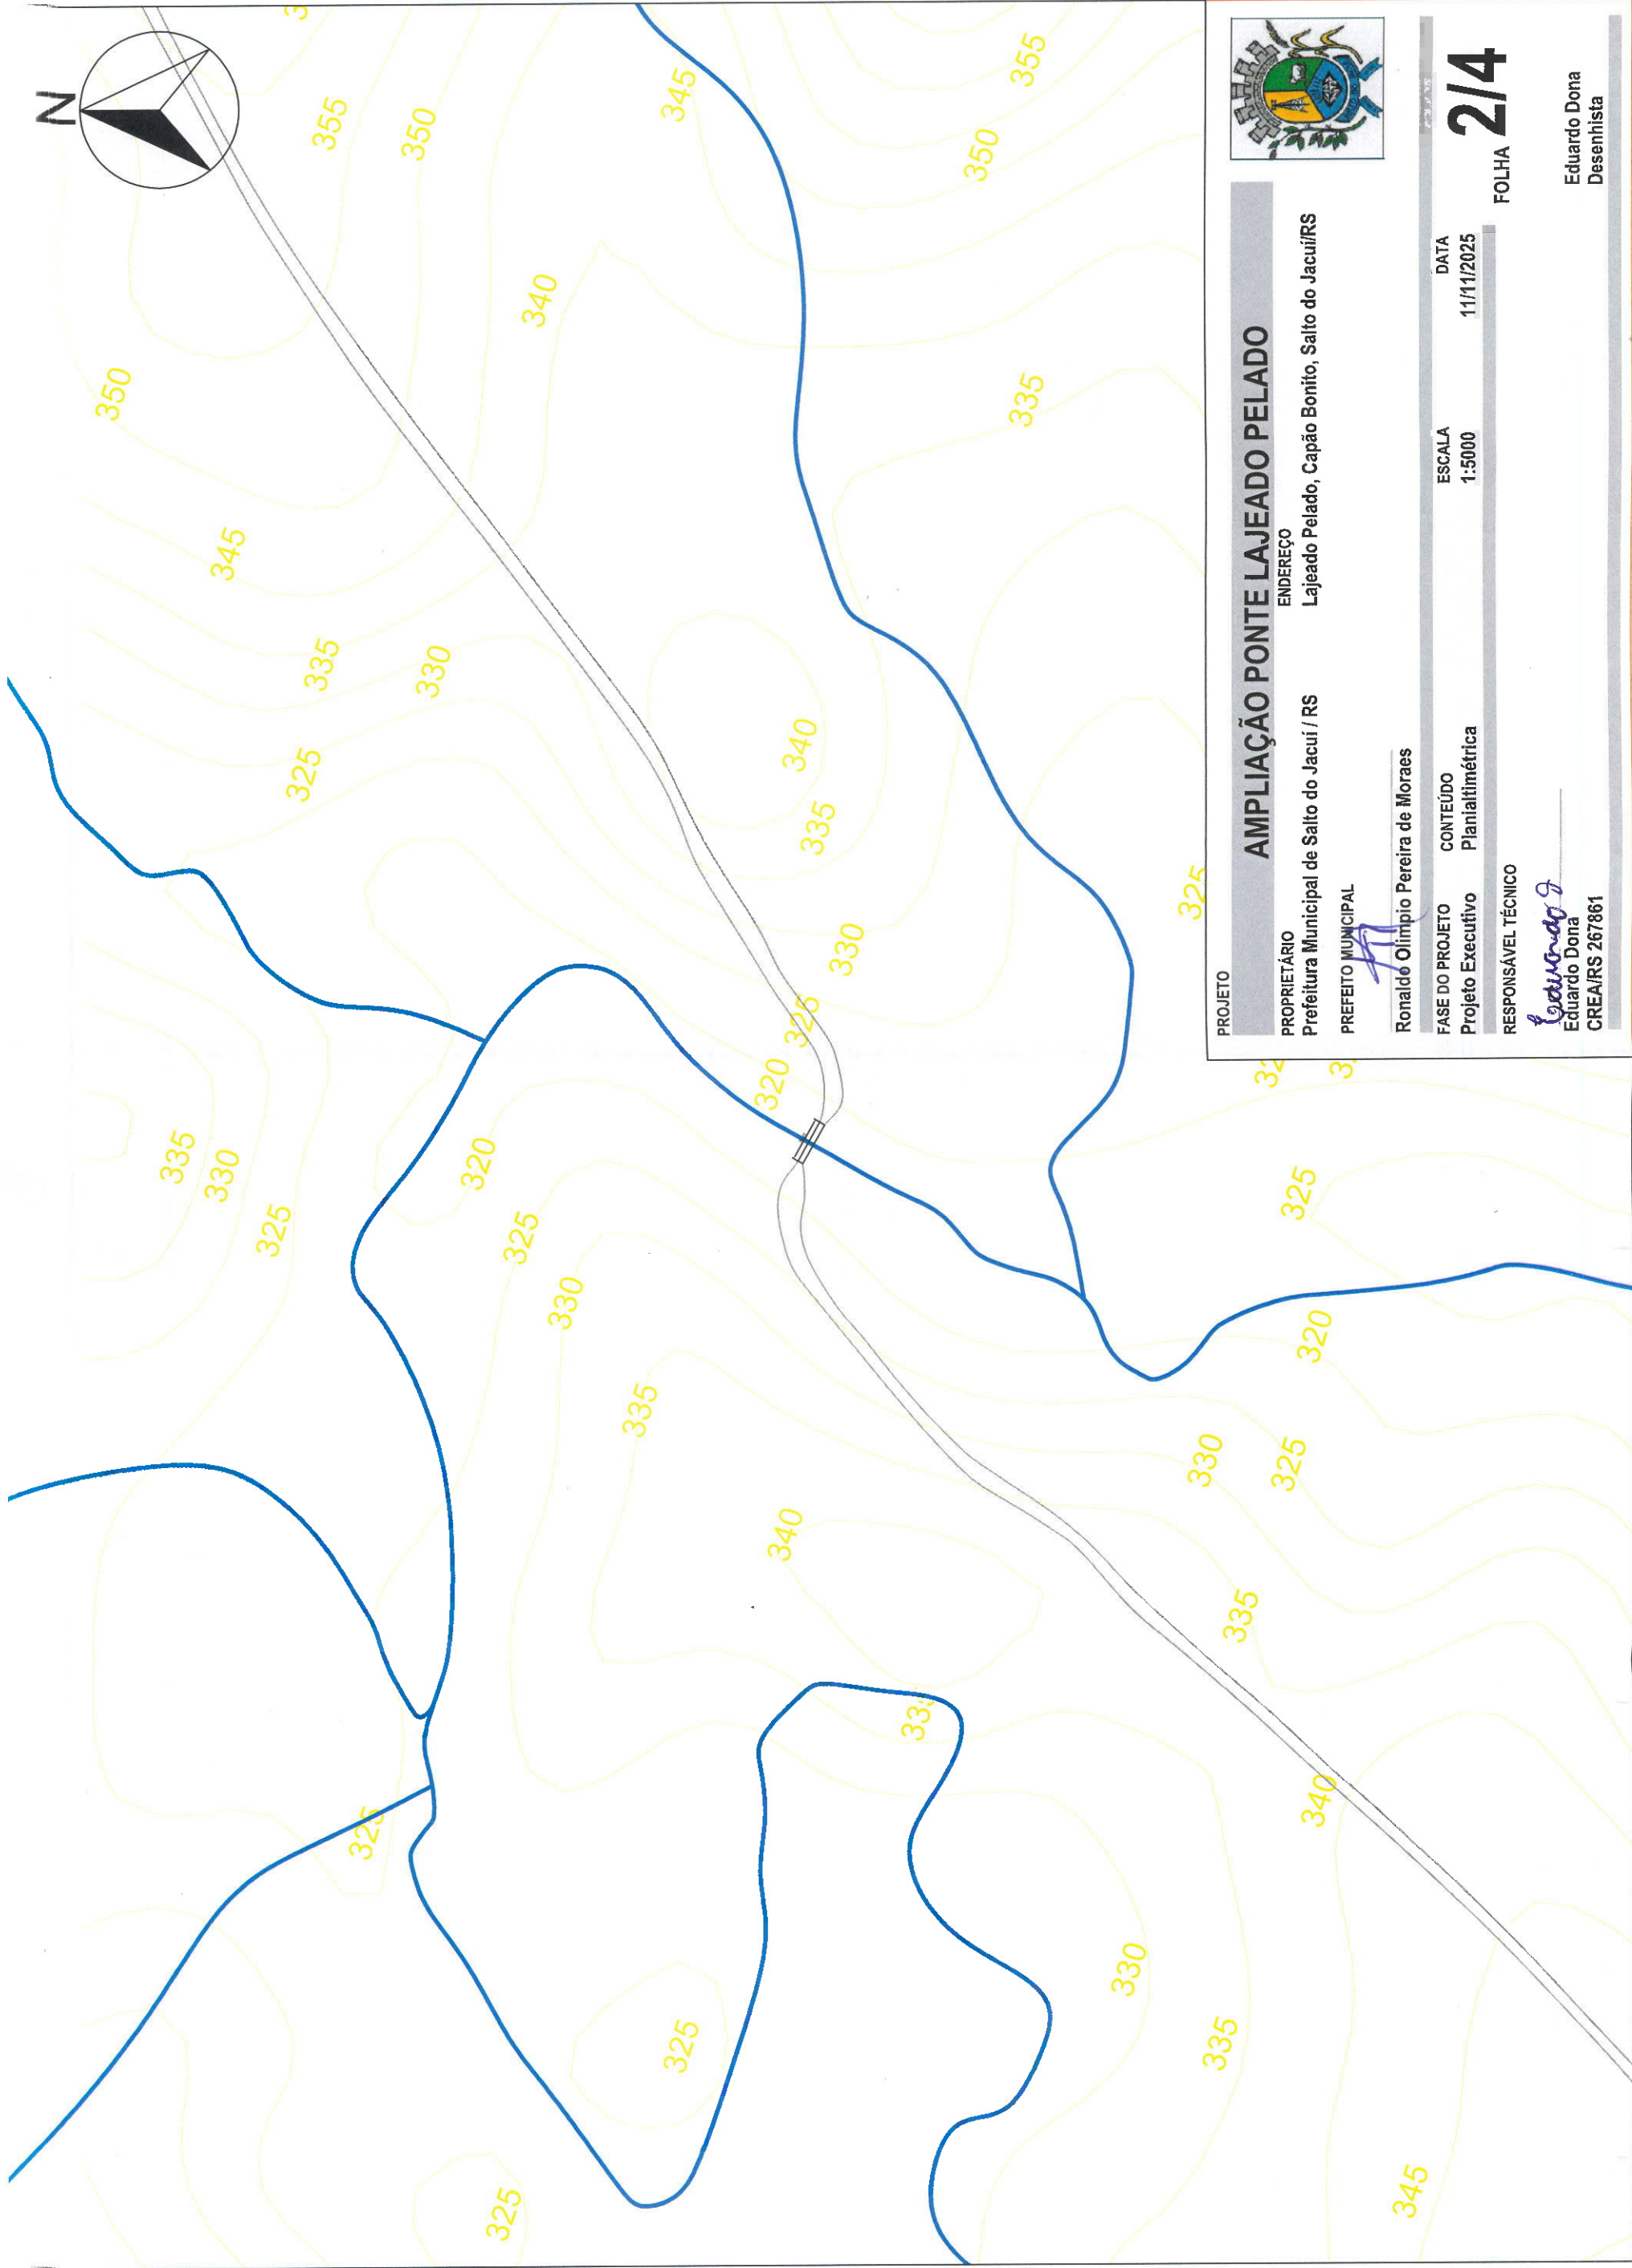

AMPLIAÇÃO PONTE LAJEADO PELADO

PROJETO	PROPRIETÁRIO	ENDEREÇO
	Prefeitura Municipal de Salto do Jacuí / RS	Lajeado Pelado, Capão Bonito, Salto do Jacuí/RS
	PREFEITO MUNICIPAL	
	Ronaldo Olimpio Pereira de Moraes	
FASE DO PROJETO	CONTEÚDO	DATA
Projeto Executivo	Planialtimétrica	11/11/2025
RESPONSÁVEL TÉCNICO		
	Eduardo Dona	
	CREA/RS 267861	

FOLHA
2/4

Eduardo Dona
Desenhista