
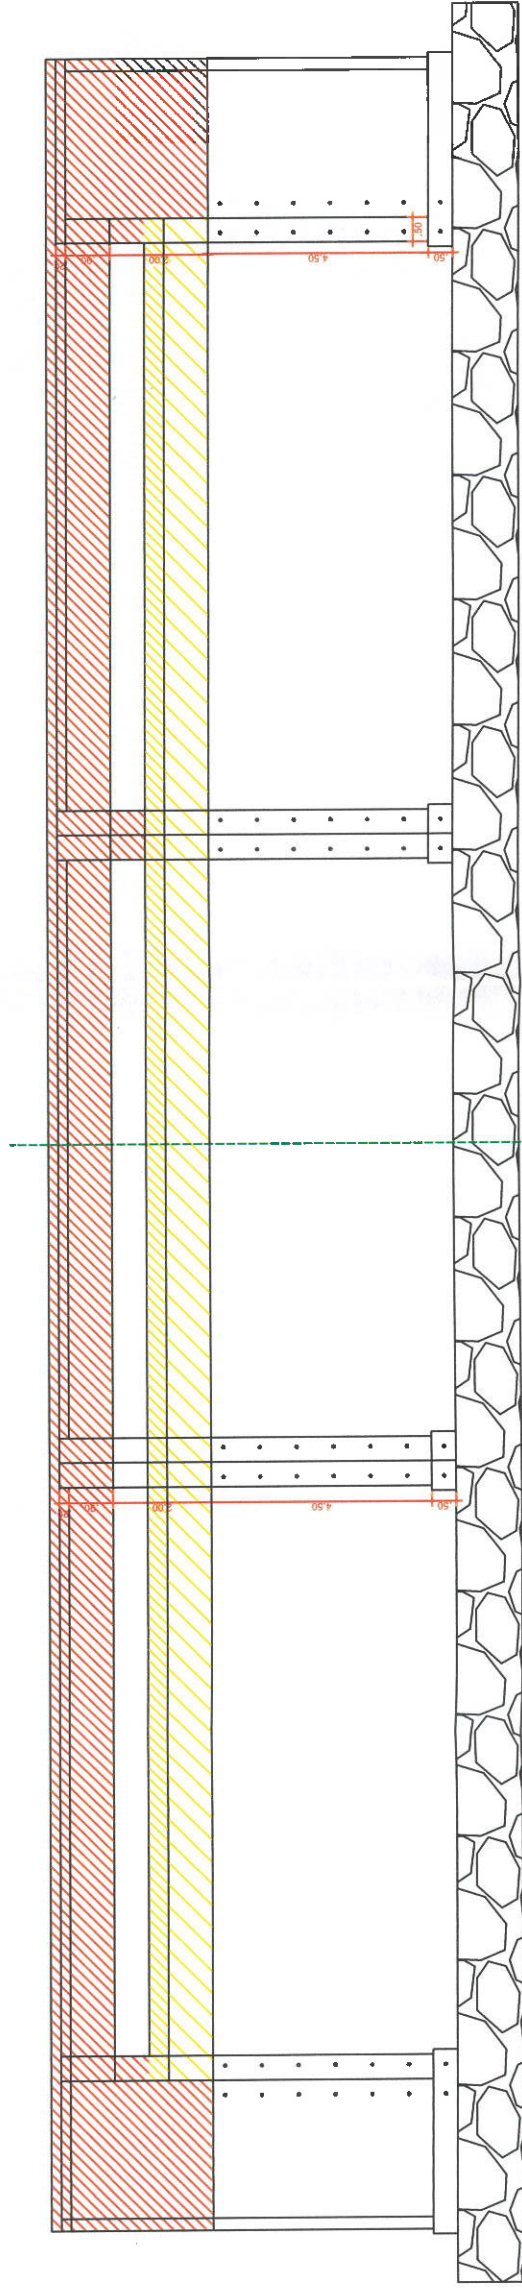
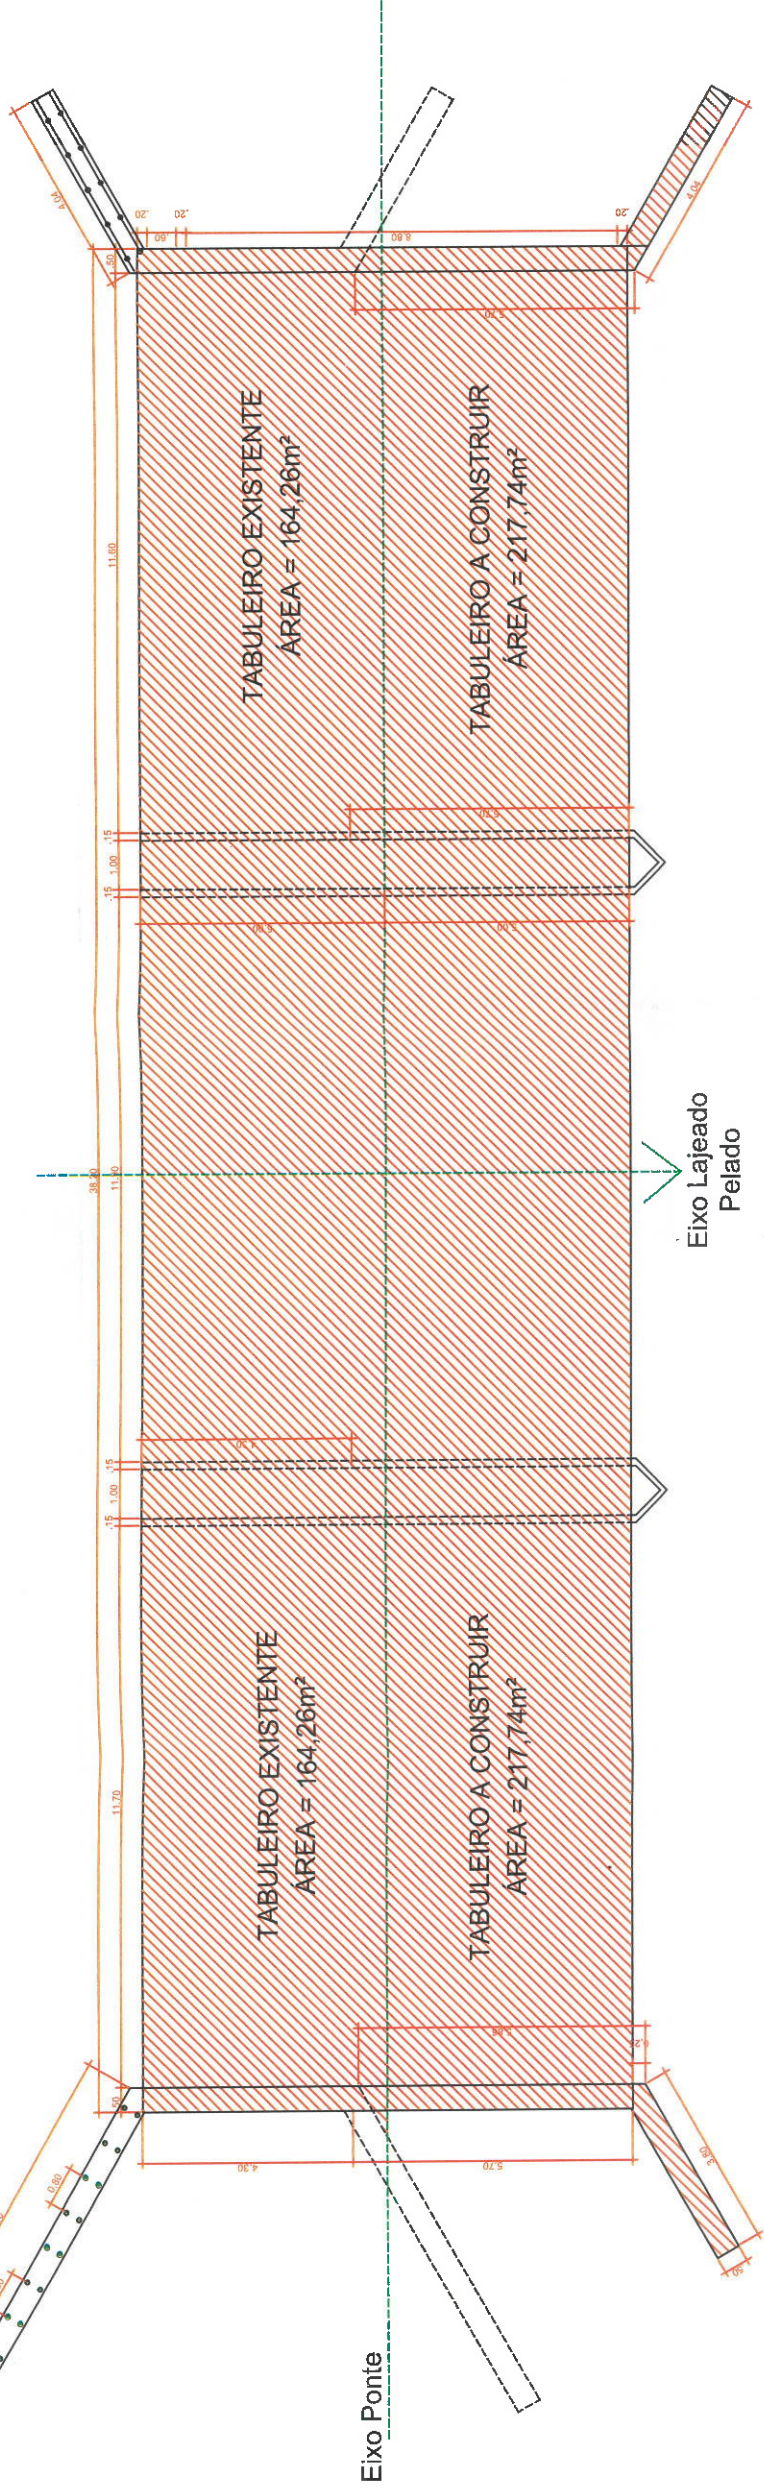


PINOS ENGASTAMENTO -
18 FUROS Ø 25mm

PINOS ENGASTAMENTO -
10 FUROS Ø 25mm

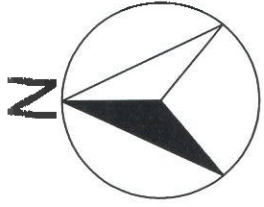

PROJETO

AMPLIAÇÃO PONTE LAJEADO PELADO

PROPRIETÁRIO
Prefeitura Municipal de Salto do Jacuí / RS

ENDEREÇO
Lajeado Pelado, Capão Bonito, Salto do Jacuí/RS

PREFEITO MUNICIPAL
[Assinatura]

Ronaldo Olímpio Pereira de Moraes

FASE DO PROJETO
Projeto Executivo

CONTEÚDO
Estrutura - Tabuleiro

DATA
11/1/2025

ESCALA
1:150

RESPONSÁVEL TÉCNICO
[Assinatura]

Eduardo Dona
CREA/RS 267861

3/4
FOLHA

Eduardo Dona
Desenhista