



CORTE BB

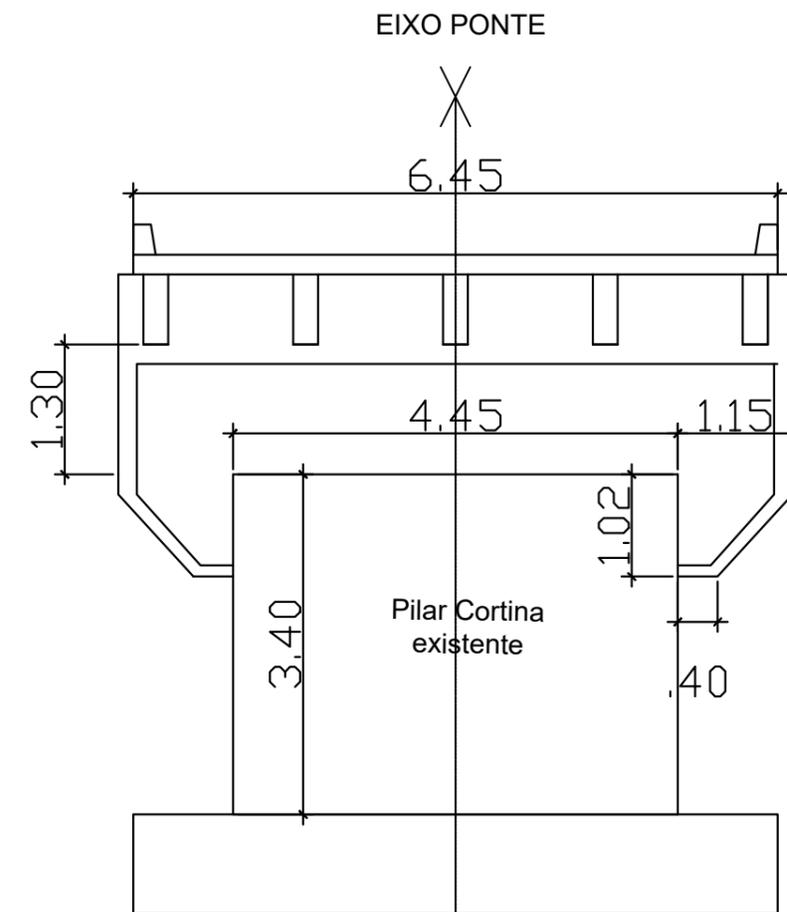

CORTE CC

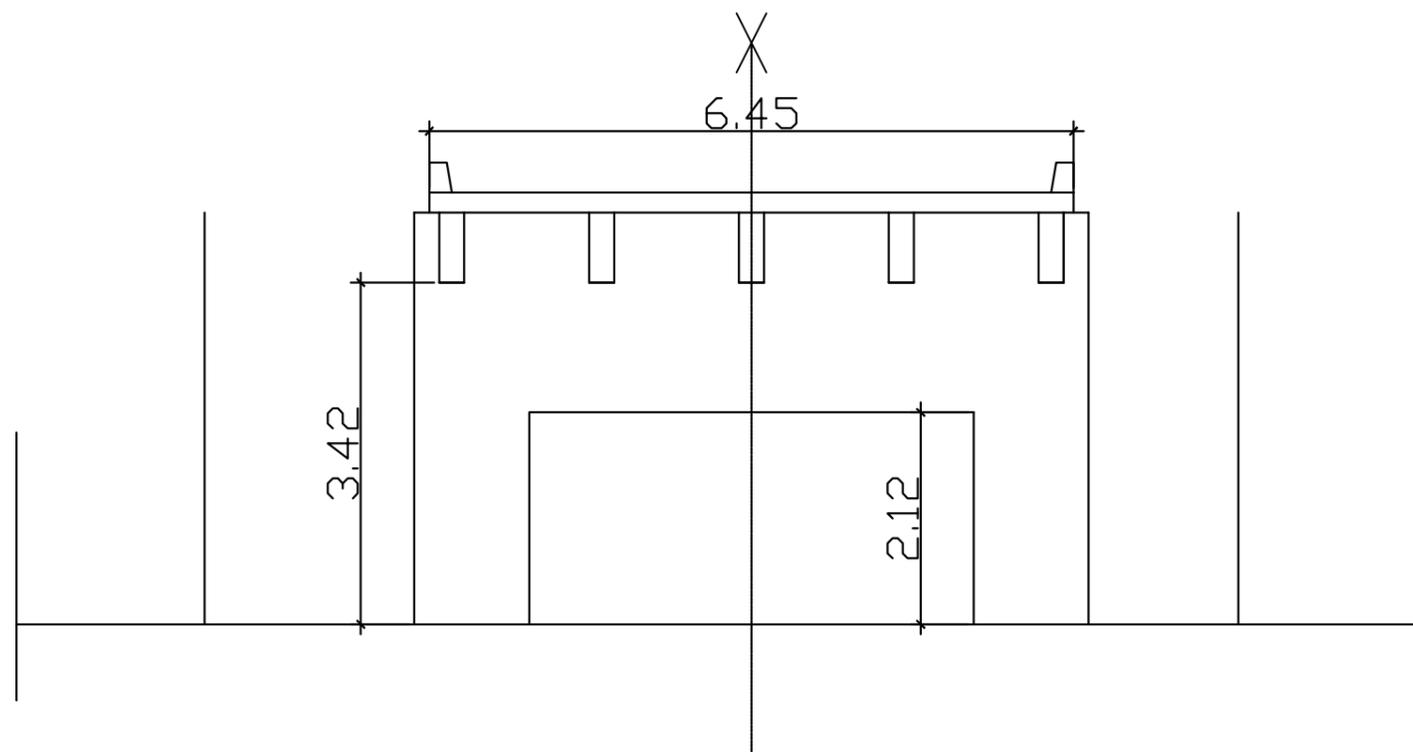

CORTE DD

PREFEITURA MUNICIPAL DE SALTO DO JACUÍ



PROP.: Prefeitura Municipal de Salto do Jacuí - RS

OBJETO : Ponte Capão Bonito

ENDEREÇO : Arroio São Felipe - Capão Bonito - Salto do Jacuí/RS

PROJETO : Arquitetônico - CORTES BB, CC e DD

Resp. Técnico:

Eng. Civil Eduardo Dona - CREA / RS 267861

Prancha:

Data :
Set 2024

Área :
112,23 m²

Escala :
1 : 50

Desenho:

02