


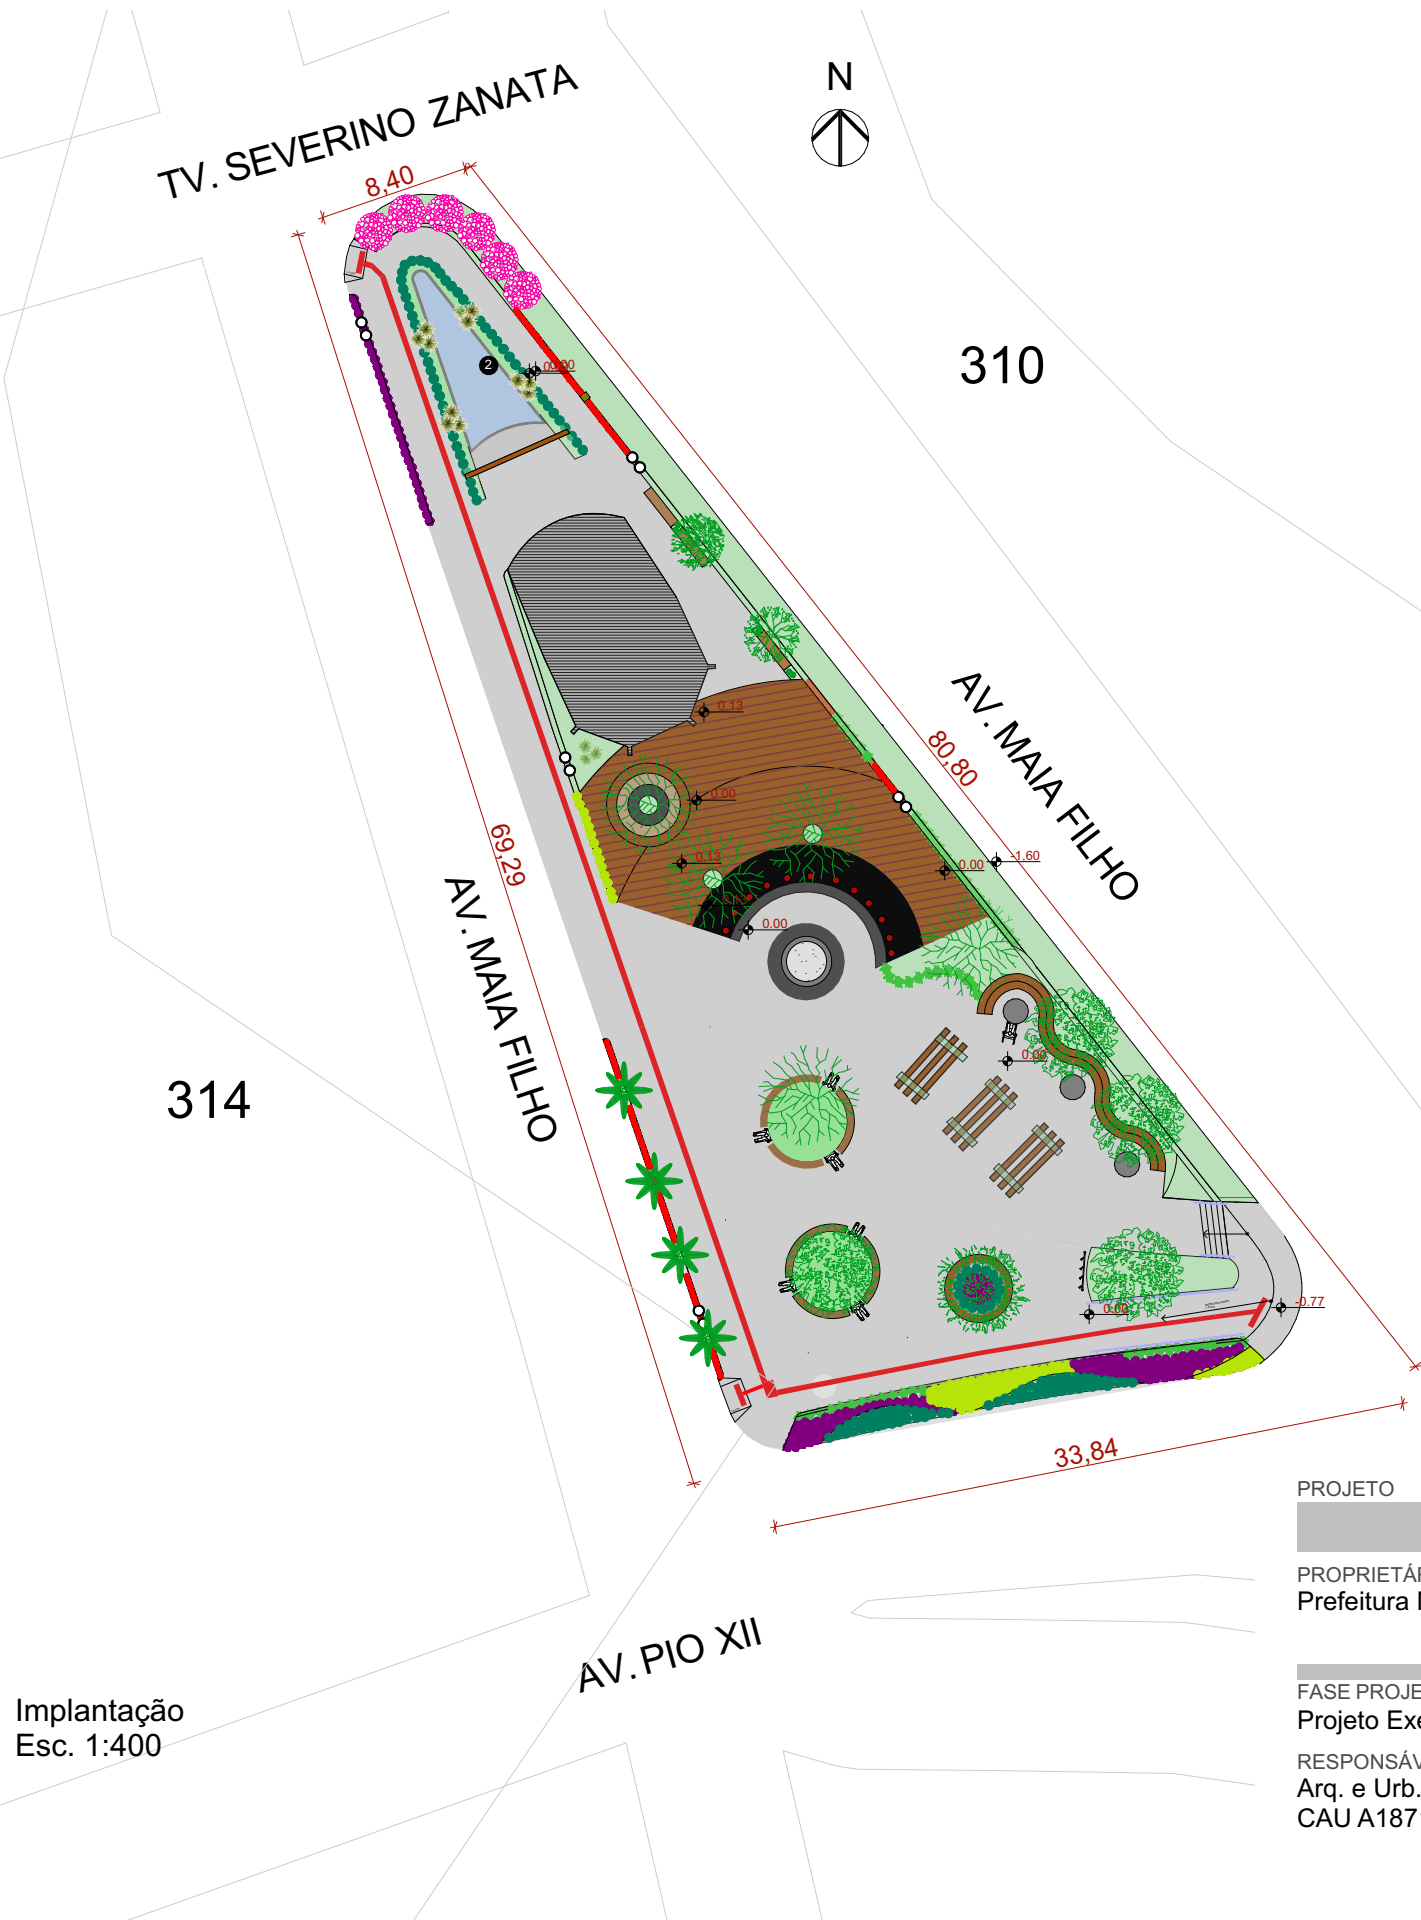

LEGENDA

- Resedá - Lagerstroemia indica
- Moréia - Dietes iridioides
- Trapoeiraba-roxa - Tradescantia pallida 'Purpurea'
- Azaléia - Azalea
- Clorofito - Chlorophytum comosum 'Variegatum'
- Guaimbé - Philodendron bipinnatifidum
- Ipê-amarelo - Handroanthus albus (existentes)
- Cocão - Erythroxylum deciduum (existente)
- Jacarandá-mimoso - Jacaranda mimosifolia
- Palmeira Imperial - Roystonea oleracea
- Grama Esmeralda - Zoysia japonica

PROJETO			
REVITALIZAÇÃO PRAÇA AUGUSTO TRAMONTINI			
PROPRIETÁRIO		ENDEREÇO	
Prefeitura Municipal de Salto do Jacuí/RS		Av. Maia Filho e Av. Pio XII, Centro, Salto do Jacuí/RS	
		MATRÍCULA 5.943	
FASE PROJETO		CONTEÚDO	ESCALA
Projeto Executivo			Indicada
RESPONSÁVEIS TÉCNICOS			DATA
Arq. e Urb. Josieli Ferreira		Arq. e Urb. Fabrício N. Lorenzi	07/02/2025
CAU A187139-0		CAU A46694-8	
			FOLHA