


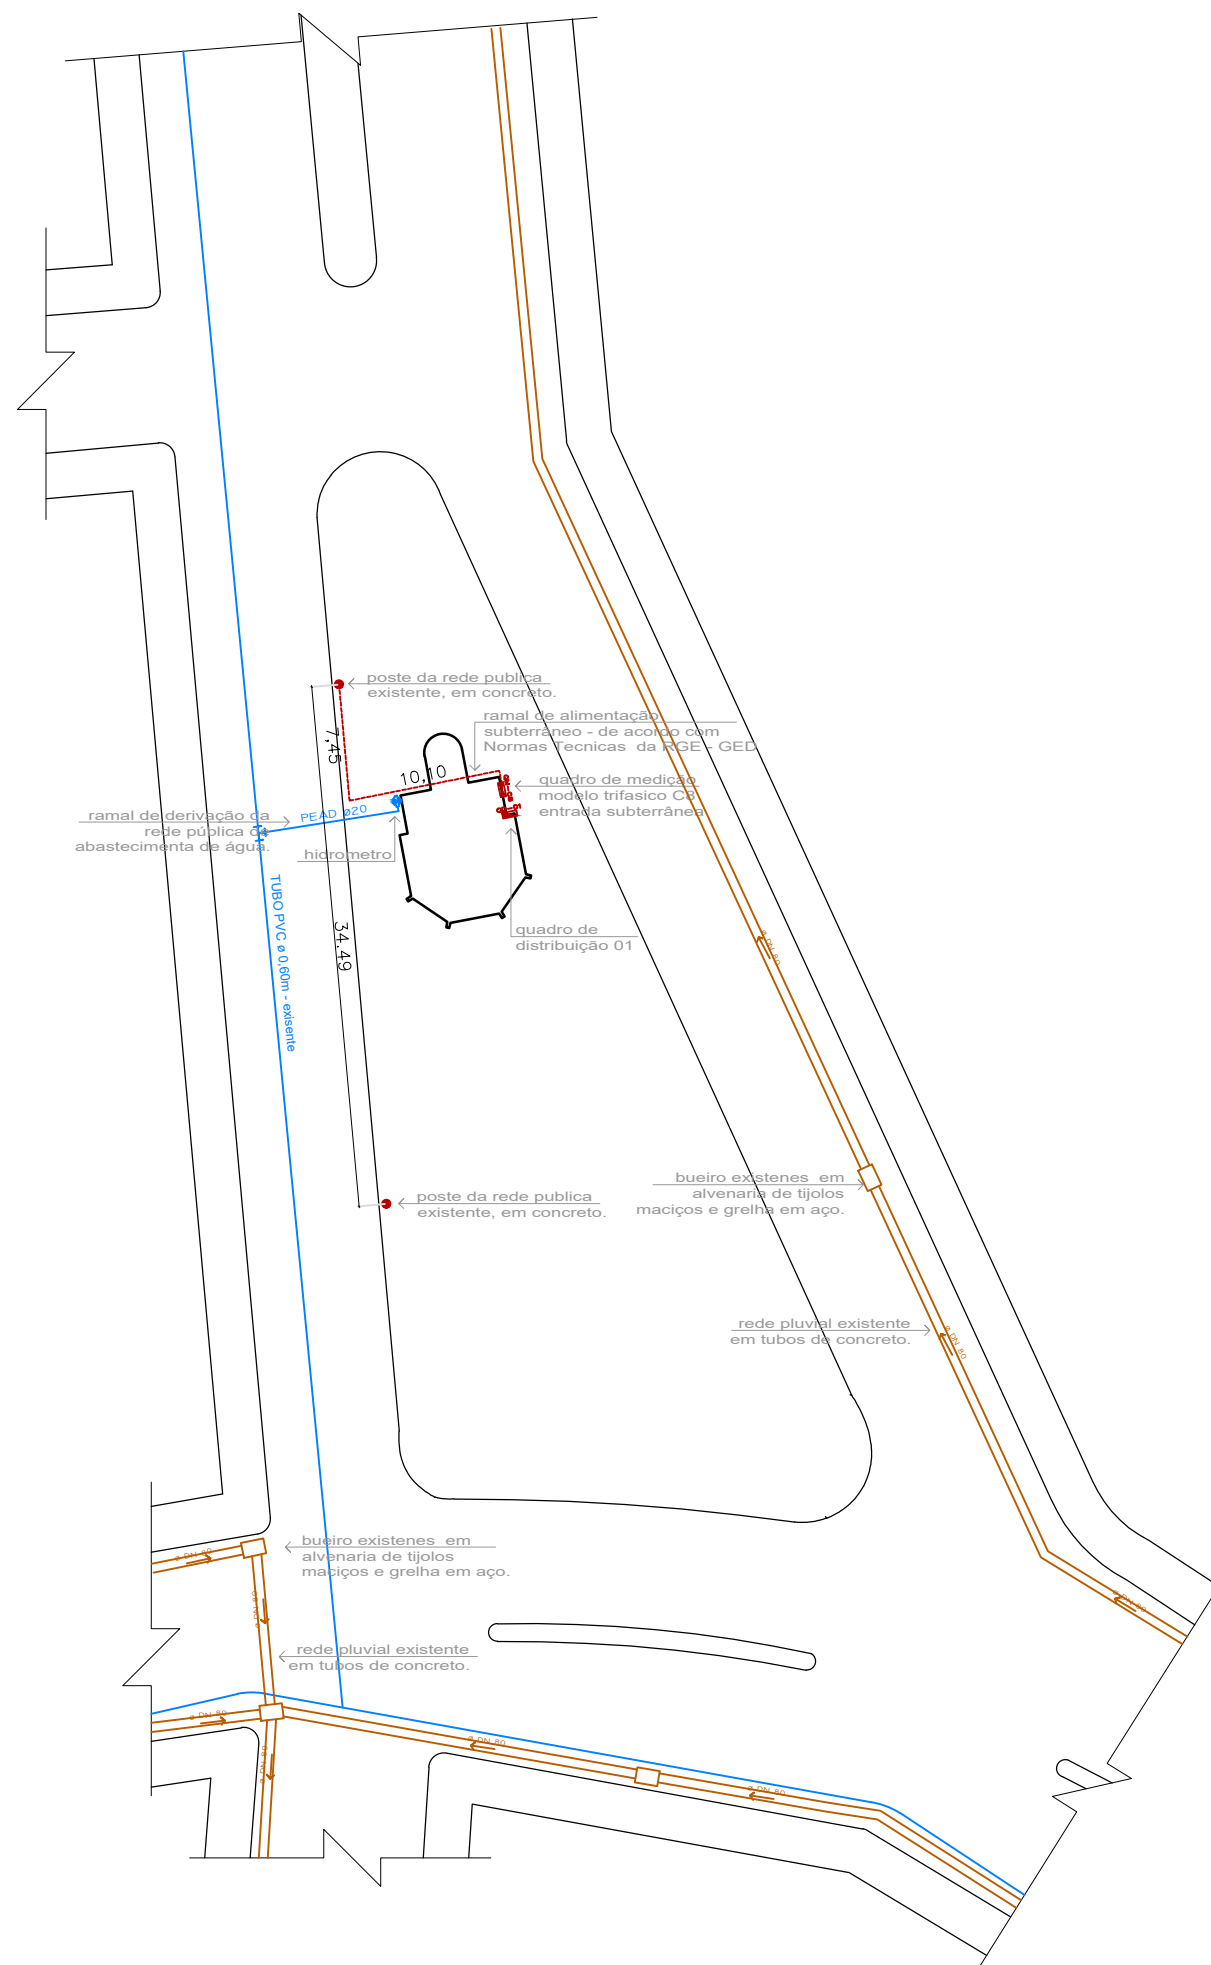


OBS.: O RAMAL DE ENTRADA EXISTENTE É FORMADO POR UMA REDE TRIFASICA COM DISJUNTOR DE 40A E CABEAMENTO DE 10MM. ENCONTRA-SE NA LATERAL DO QUIOSQUE.

O MESMO SERÁ SUBSTITUÍDO POR UM NOVO RAMAL DE ENTRADA SUBTERRÂNEO TRIFÁSICO C8 - INSTALADO CONFORME NORMAS TÉCNICAS DA CPFL.

NO LOCAL INDICADO EM PLANTA.

	Tipo de Documento:	Norma Técnica
	Área de Aplicação:	Distribuição
	Título do Documento:	Fornecimento de Energia Elétrica a Edifícios de uso Coletivo
	Coletivo	

DES. 1-4/7- FORNECIMENTO A PARTIR DO BORNE SECUNDÁRIO DO TRANSFORMADOR - RAMAL DE ENTRADA SUBTERRÂNEO (Desenho Ilustrativo)

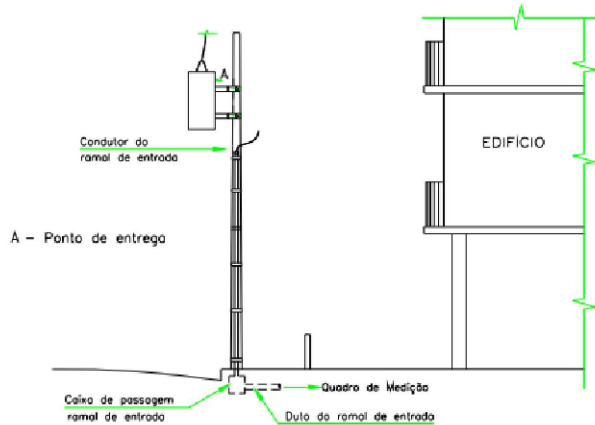

PROJETO

REVITALIZAÇÃO PRAÇA AUGUSTO TRAMONTINI

PROPRIETÁRIO
Prefeitura Municipal de Salto do Jacuí / RS

ENDEREÇO
Av. Maia Filho e Av. Pio XII, Centro, Salto do Jacuí/RS

FASE DO PROJETO
Projeto Executivo

CONTEÚDO
Planta Elétrica

ESCALA
1:500

DATA
05/02/2025

RESPONSÁVEIS TÉCNICOS
Arq. e Urb. Josieli Ferreira
CAU/RS A187139-0

Arq. e Urb. Fabrício N. Lorenzi
CAU/RS A46694-8

Josue S. Vargas
Desenhista

FOLHA