



QUADRO DE DISTRIBUIÇÃO
(QD-01)

Circuito	Descrição	V	Tomadas (W)		Iluminação (W)				Pot. total (W)	Seção (mm ²)	Disj (A)	Curva Disj	DR (A)	
			100	3000	10w/m	100	80	50						25
1	Iluminação 01	220V				4	7	4	8	1440	4.0	15	C	16.0
2	Iluminação 02	220V				8	7		6	1510	4.0	15	C	16.0
3	Iluminação 03	220V			100			8		1940	4.0	15	C	16.0
4	Iluminação 04	220V			24,5				5	370	4.0	15	C	16.0
5	motor 2vc	220V								1550	6.0	32	D	16.0
6	motor 2vc	220V								1550	6.0	32	D	16.0
7	motor 3/4vc	220V								550	6.0	32	D	16.0
TOTAL									12.400					

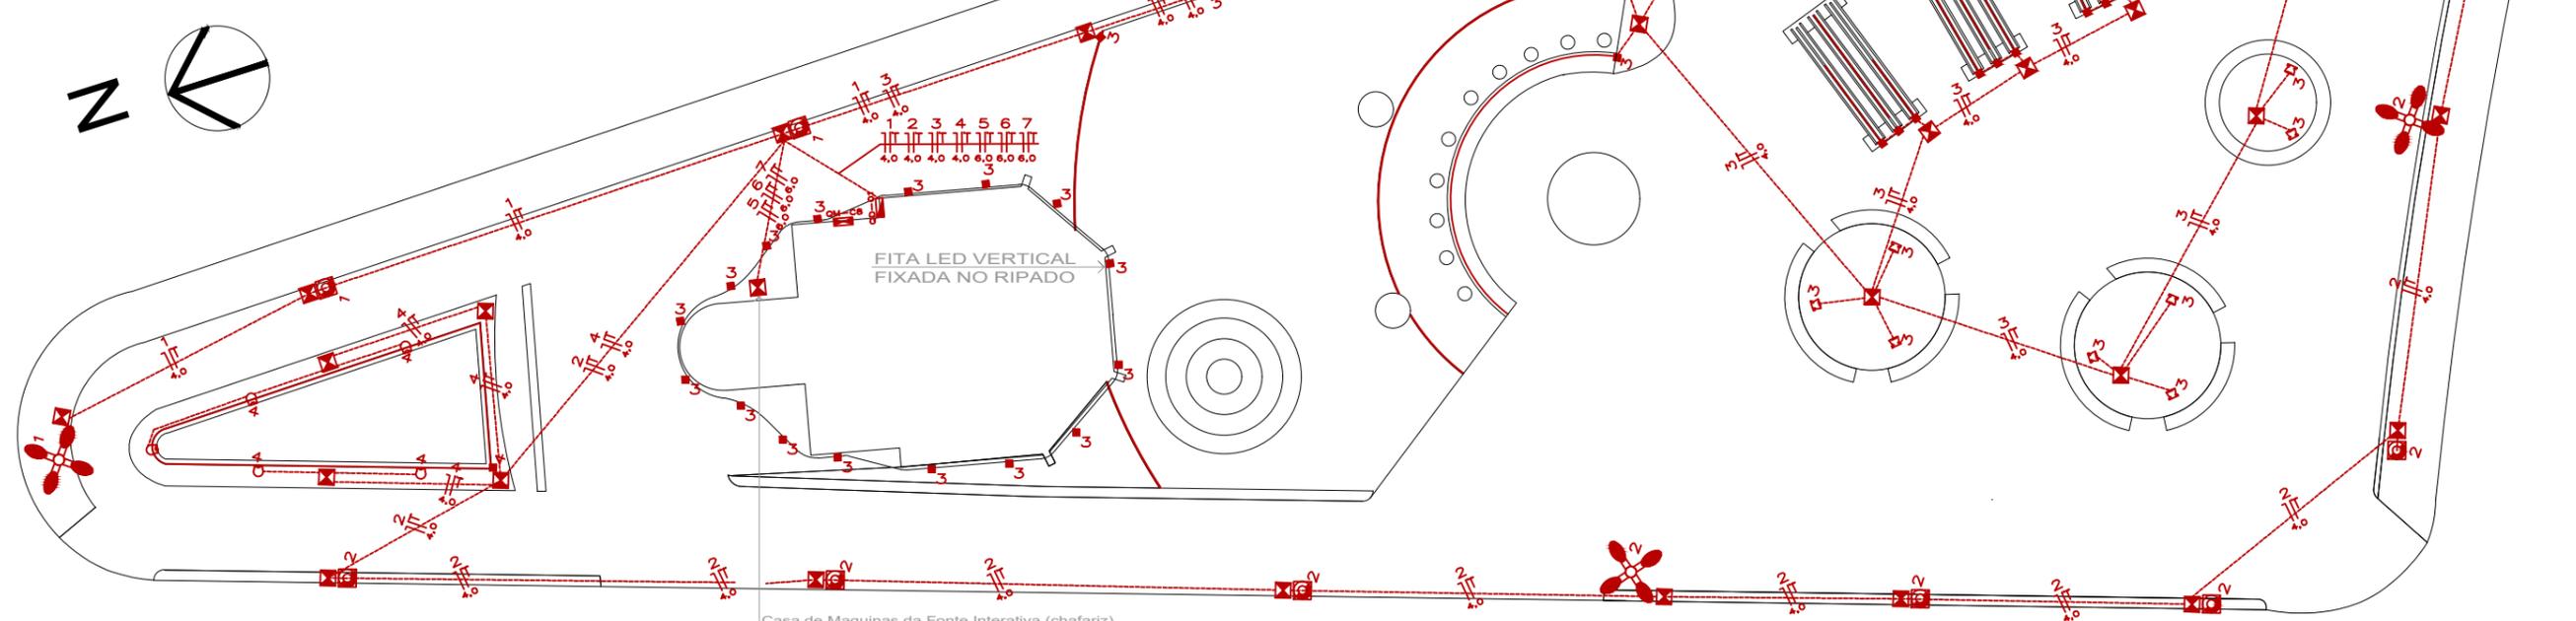

Casa de Maquinas da Fonte Interativa (chafariz).
Onde será instalado os 2 motores de 2cv para os jatos da fonte, 1 motor de 3/4cv para sistema de filtragem da água este juntamente com um filtro e um clorador.
E o sistema de automação com temporizador e quadro de comando.

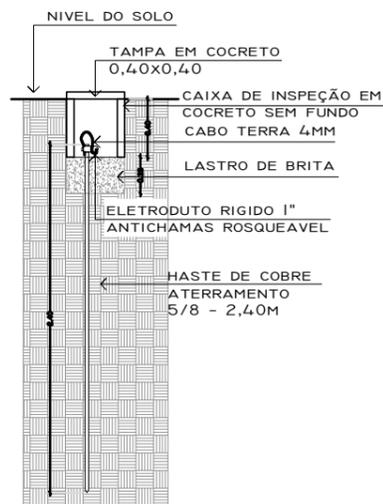

LEGENDA

- luminária sobrepor teto LED - 24w.
- sensor de presença para iluminação
- refletor LED - 50W
- refletor LED para piscina - 25W
- poste tulipa (4 m) LED - 80W
- balizador de jardim (50 cm) LED - 25W
- poste petala (7 m) LED - 100W x 4
- fita LED - 10W/m
- eletroduto corrugado 3/4" embutido na parede ou teto
- eletroduto PVC rígido 1" antichamas, rosqueavel, sob o solo 0,30 m
- tomada universal 2P+T, h=0,30m do piso pronto.
- tomada universal 2P+T, h=1,10m do piso pronto.
- tomada universal 2P+T, h=2,20m do piso pronto.
- interruptor siples 1 tcl., h=1,10m do piso pronto.
- interruptor duplo 2 tcl., h=1,10m do piso pronto.
- quadro de distribuição, h=1,50m
- quadro de medição, h=1,50m
- caixa de passagem pré-moldada (30x30x30 cm) com aterramento

PROJETO

REVITALIZAÇÃO PRAÇA AUGUSTO TRAMONTINI

PROPRIETÁRIO
Prefeitura Municipal de Salto do Jacuí / RS

ENDEREÇO
Av. Maia Filho e Av. Pio XII, Centro, Salto do Jacuí/RS

FASE DO PROJETO
Projeto Executivo

CONTEÚDO
Planta Elétrica

ESCALA
1:200

DATA
05/02/2025

RESPONSÁVEIS TÉCNICOS
Arq. e Urb. Josieli Ferreira
CAU/RS A187139-0

Arq. e Urb. Fabrício N. Lorenzi
CAU/RS A46694-8

Josue S. Vargas
Desenhista

FOLHA

10/22