


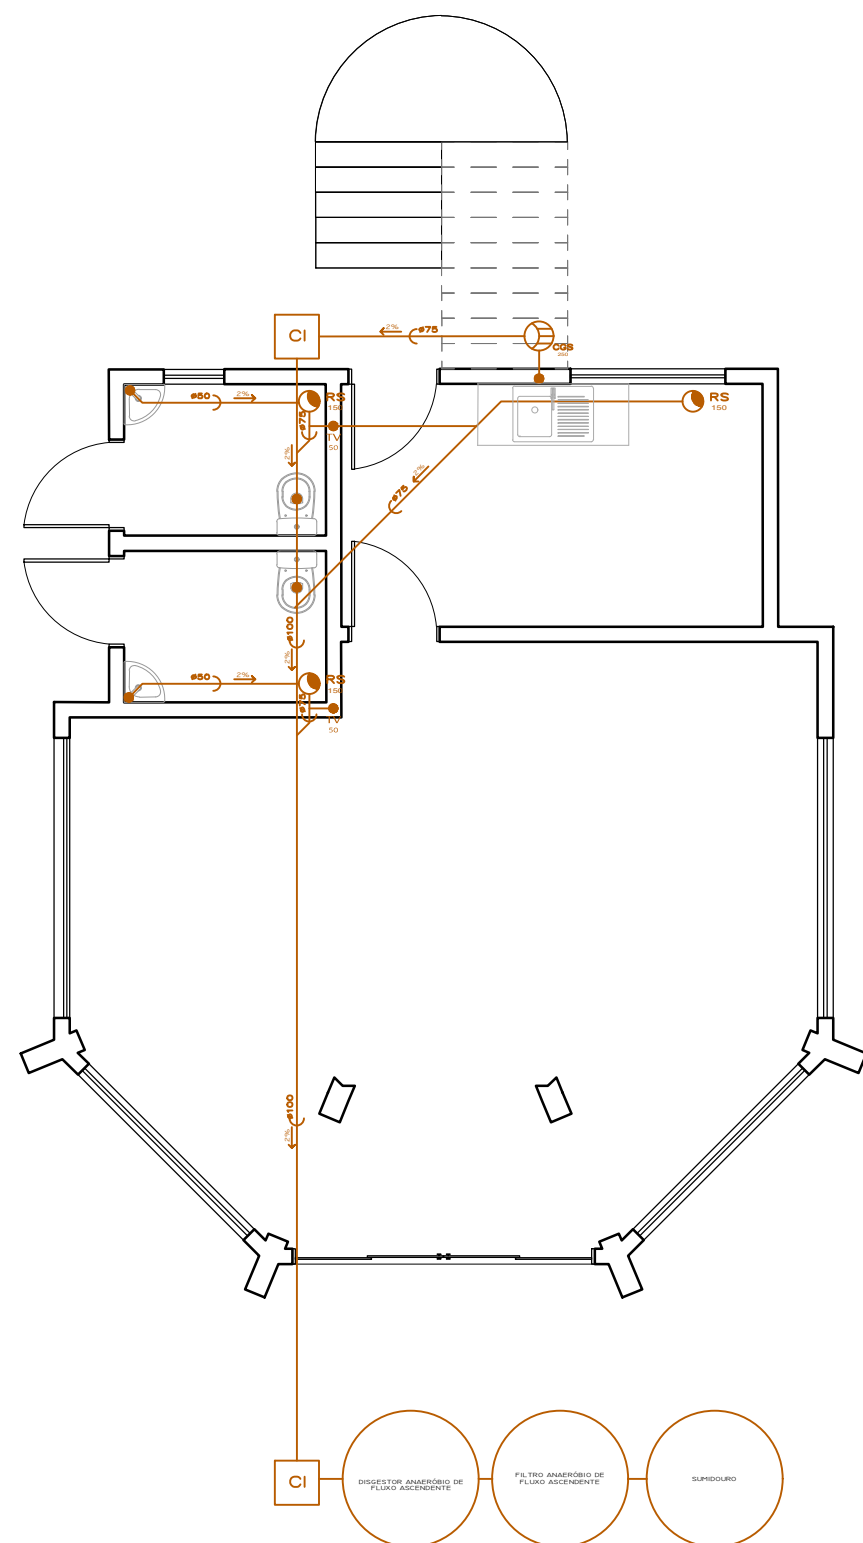

LEGENDA


caixa de gordura sifonada.

caixa de inspeção

ralo sifonado.

tubo de ventilação 50mm.

tubo pvc pelo piso.

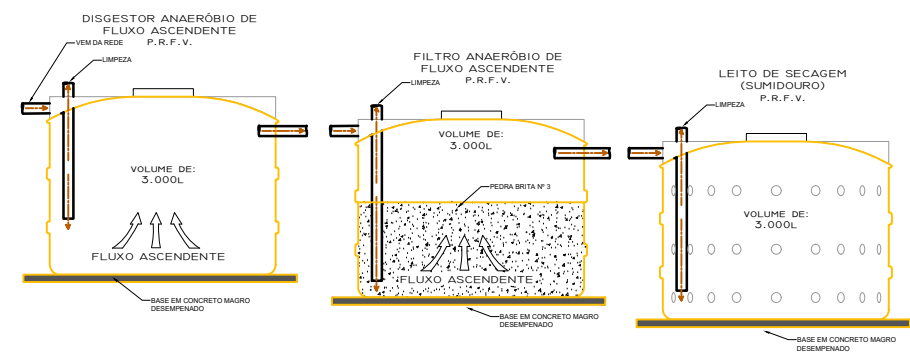

PROJETO			
REVITALIZAÇÃO PRAÇA AUGUSTO TRAMONTINI			
PROPRIETÁRIO		ENDEREÇO	
Prefeitura Municipal de Salto do Jacuí / RS		Av. Maia Filho e Av. Pio XII, Centro, Salto do Jacuí/RS	
FASE DO PROJETO		CONTEÚDO	ESCALA
Projeto Executivo		Elétrico	1:75
RESPONSÁVEIS TÉCNICOS			DATA
Arq. e Urb. Josieli Ferreira		Arq. e Urb. Fabrício N. Lorenzi	05/02/2025
CAU/RS A187139-0		CAU/RS A46694-8	
		Josue S. Vargas	FOLHA
		Desenhista	