


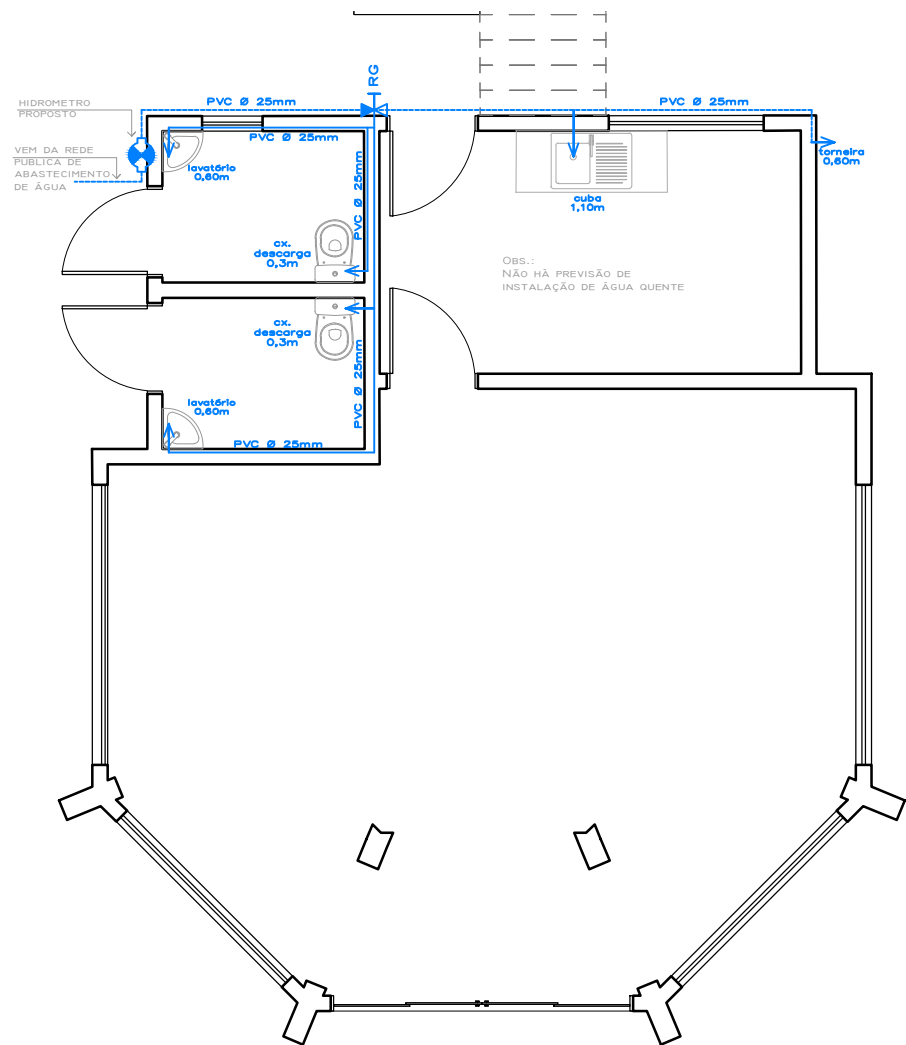

LEGENDA

registro de gaveta.

registro de pressão.



tubulação pvc água fria pelo piso

tubulação pvc água fria pela parede

hidrometro

ponto de água fria

Obs.: não será necessario a instalação de rede de água quente

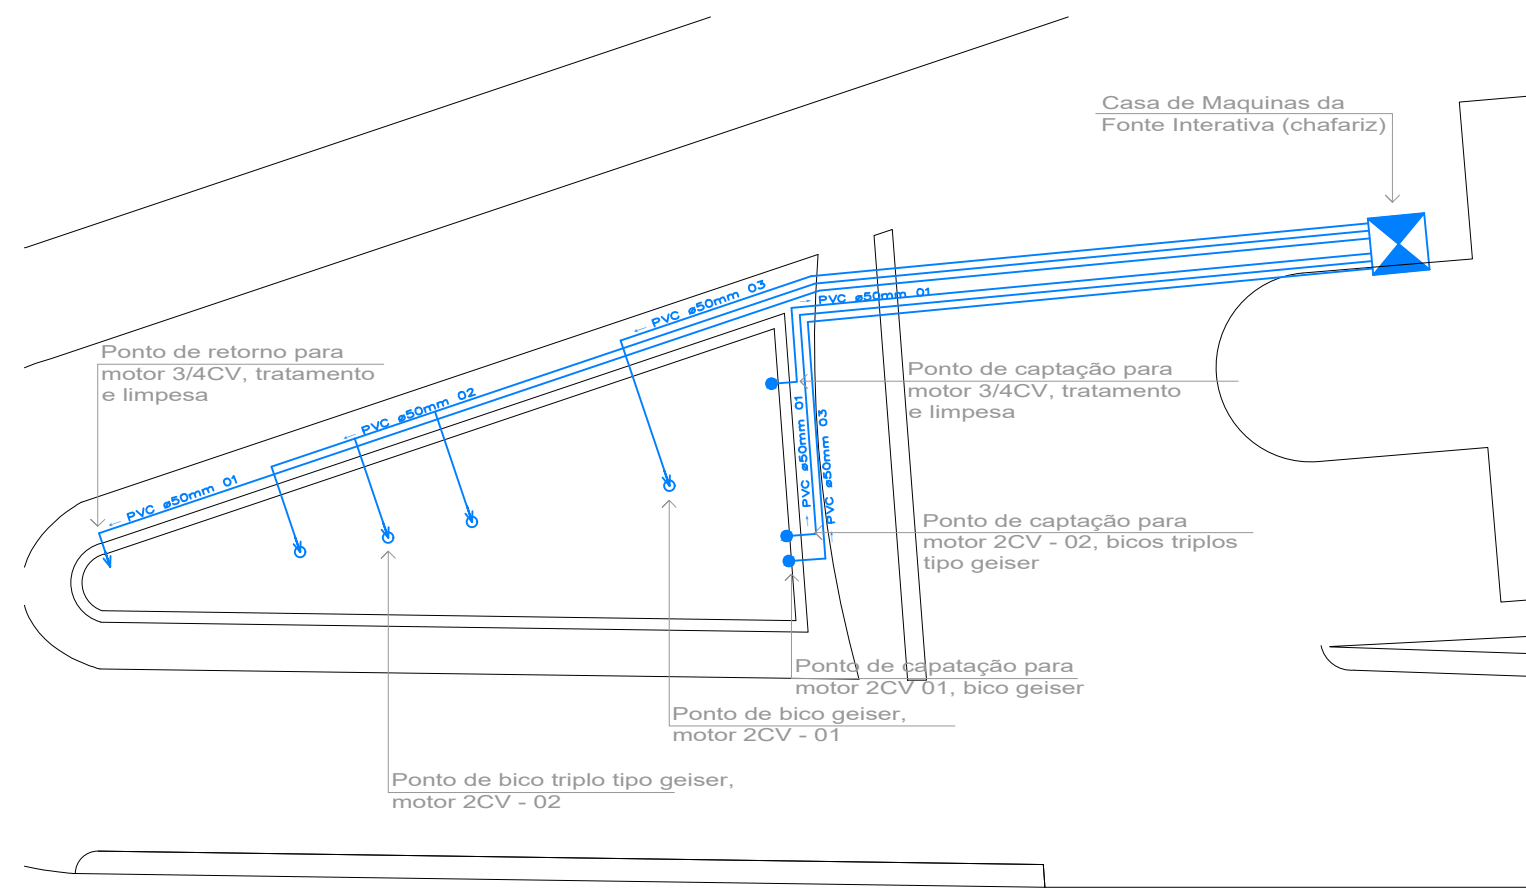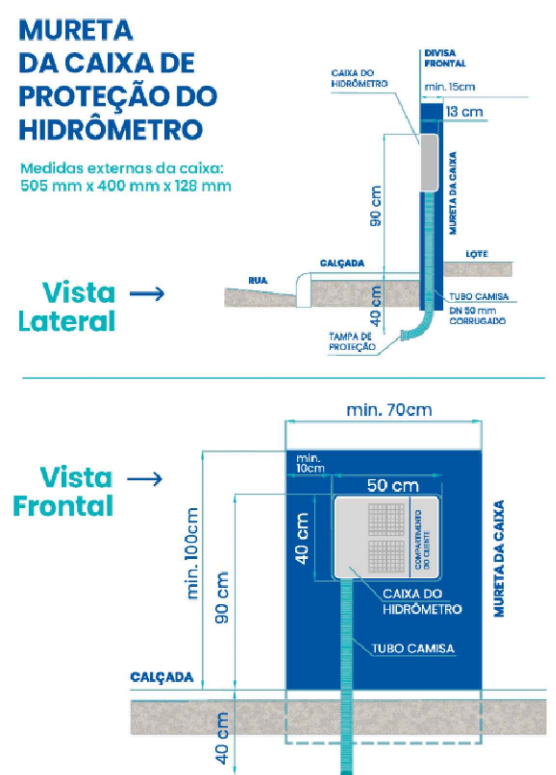

PROJETO

REVITALIZAÇÃO PRAÇA AUGUSTO TRAMONTINI

PROPRIETÁRIO

Prefeitura Municipal de Salto do Jacuí / RS

ENDEREÇO

Av. Maia Filho e Av. Pio XII, Centro, Salto do Jacuí/RS

FASE DO PROJETO

Projeto Executivo

CONTEÚDO

Planta Água Fria

ESCALA

1:75

DATA

05/02/2025

RESPONSÁVEIS TÉCNICOS

Arq. e Urb. Josieli Ferreira
CAU/RS A187139-0

Arq. e Urb. Fabrício N. Lorenzi
CAU/RS A46694-8

Josue S. Vargas
Desenhista

FOLHA

12/22