


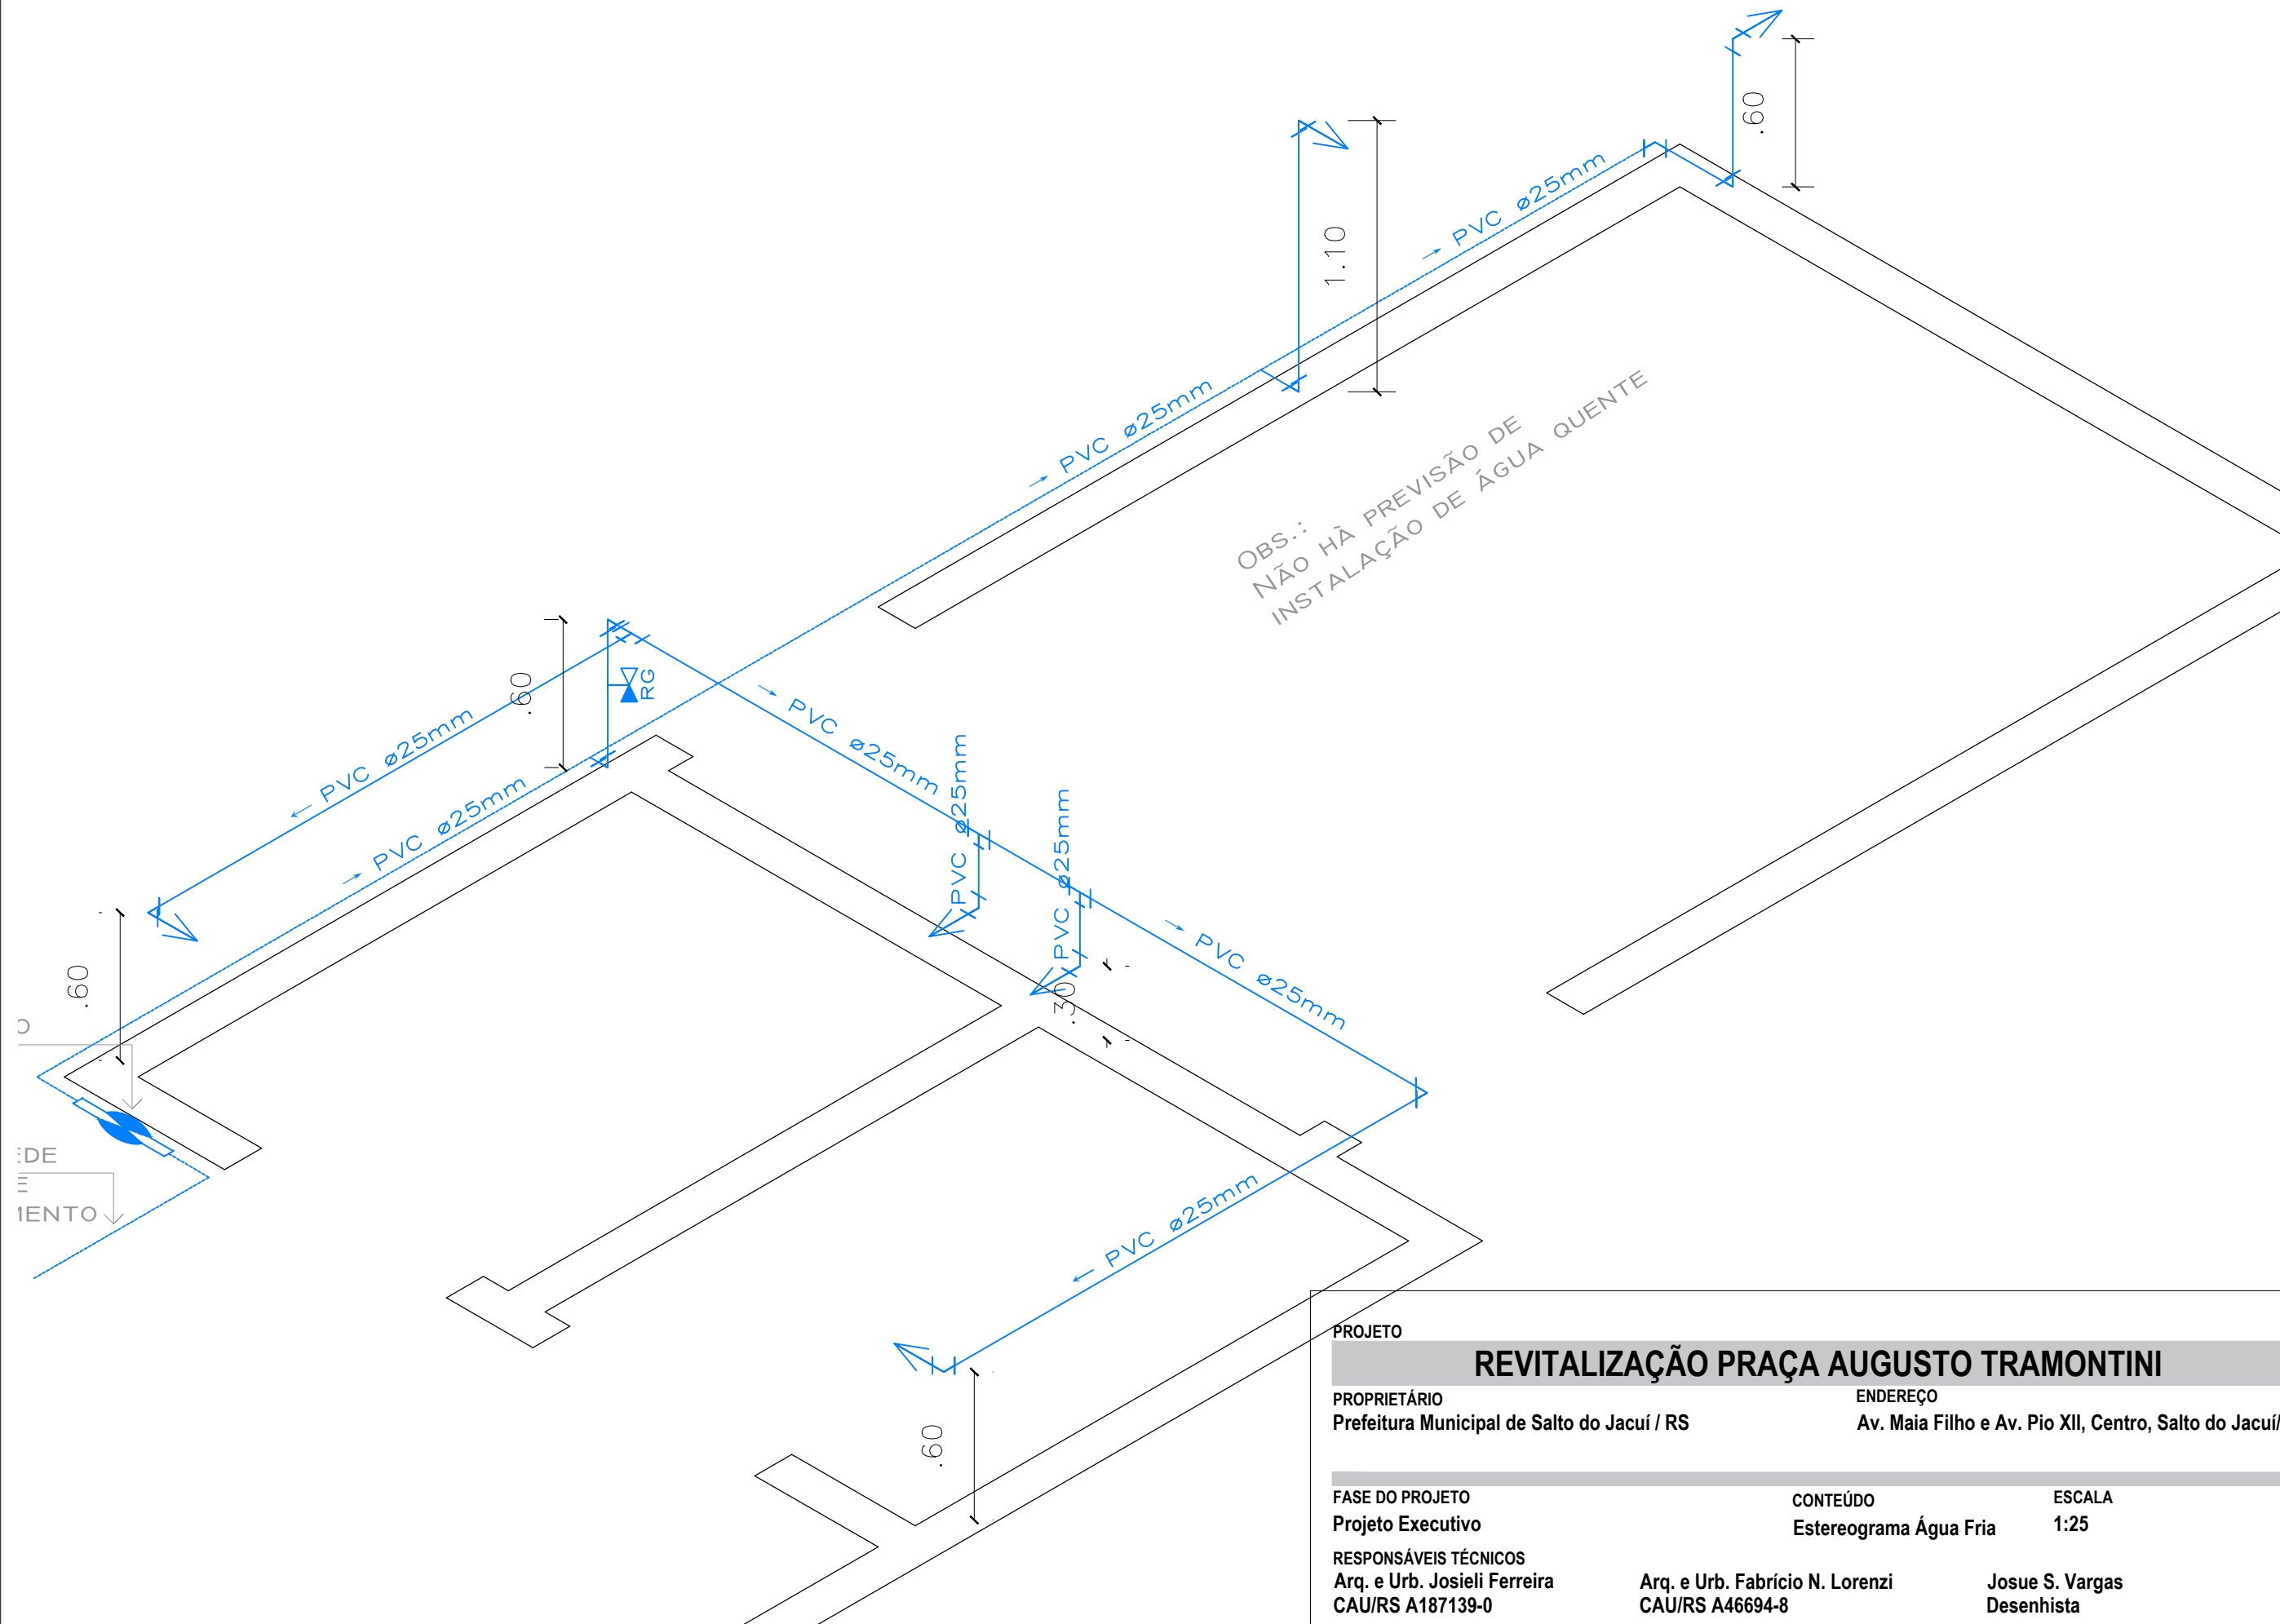

PROJETO			
REVITALIZAÇÃO PRAÇA AUGUSTO TRAMONTINI			
PROPRIETÁRIO		ENDEREÇO	
Prefeitura Municipal de Salto do Jacuí / RS		Av. Maia Filho e Av. Pio XII, Centro, Salto do Jacuí/RS	
FASE DO PROJETO		CONTEÚDO	ESCALA
Projeto Executivo		Estereograma Água Fria	1:25
RESPONSÁVEIS TÉCNICOS			DATA
Arq. e Urb. Josieli Ferreira		Arq. e Urb. Fabrício N. Lorenzi	05/02/2025
CAU/RS A187139-0		CAU/RS A46694-8	
		Josue S. Vargas	FOLHA
		Desenhista	13/22