



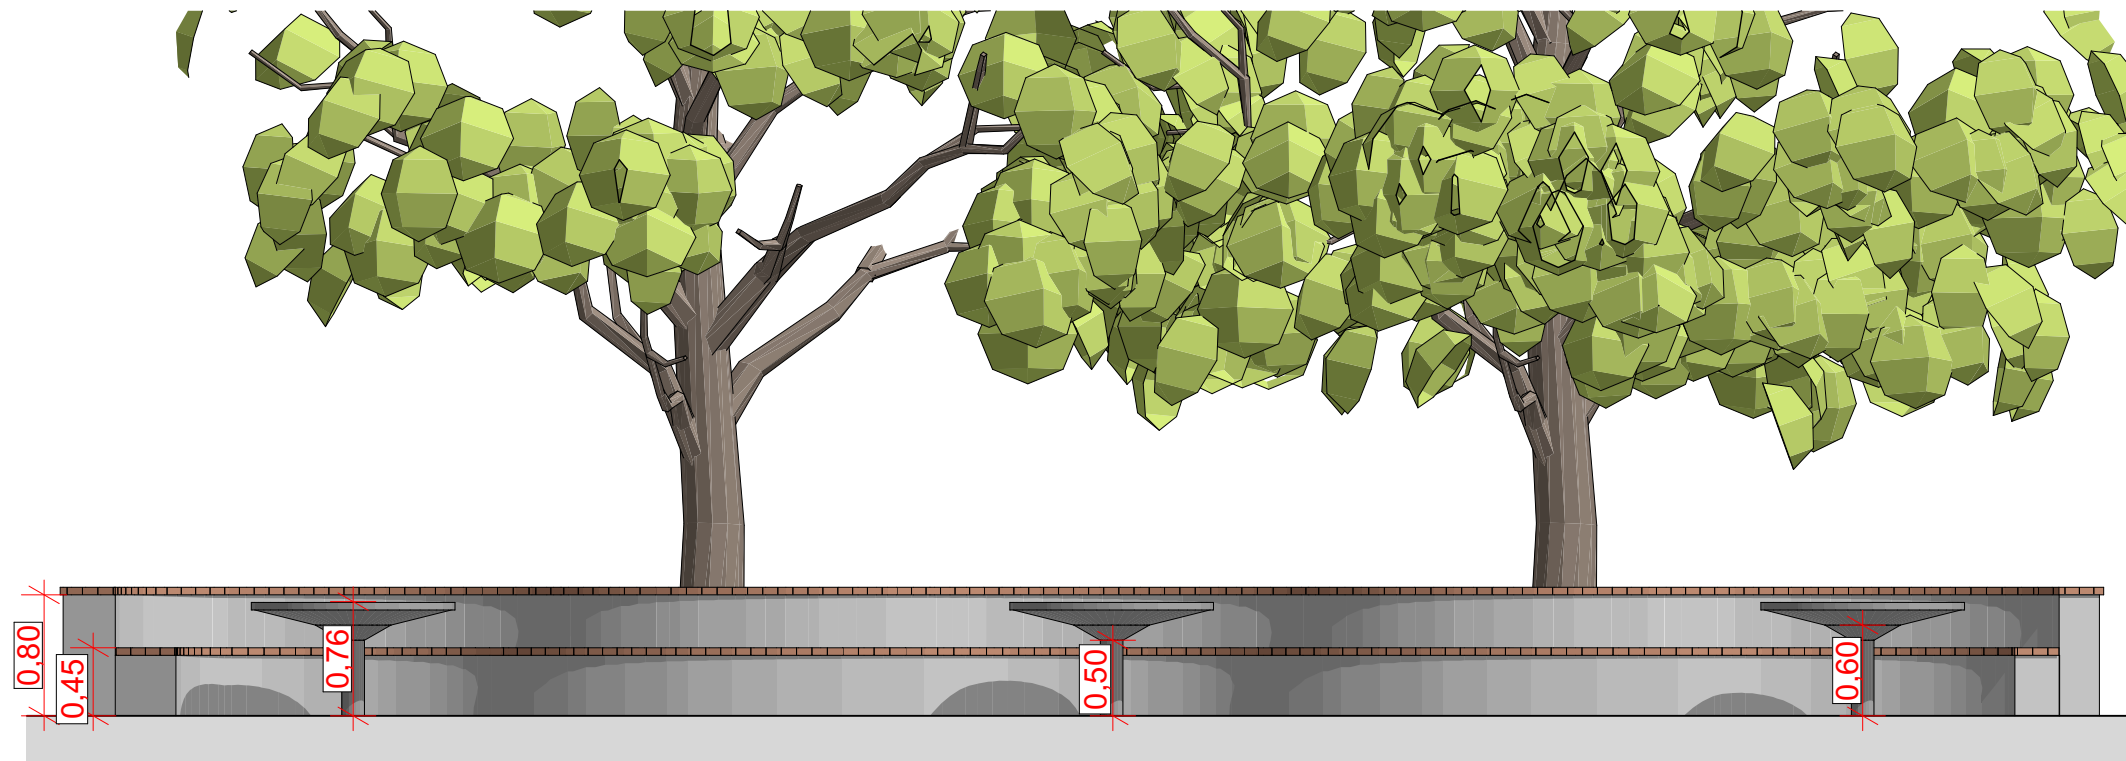

Elevação
Esc. 1:50

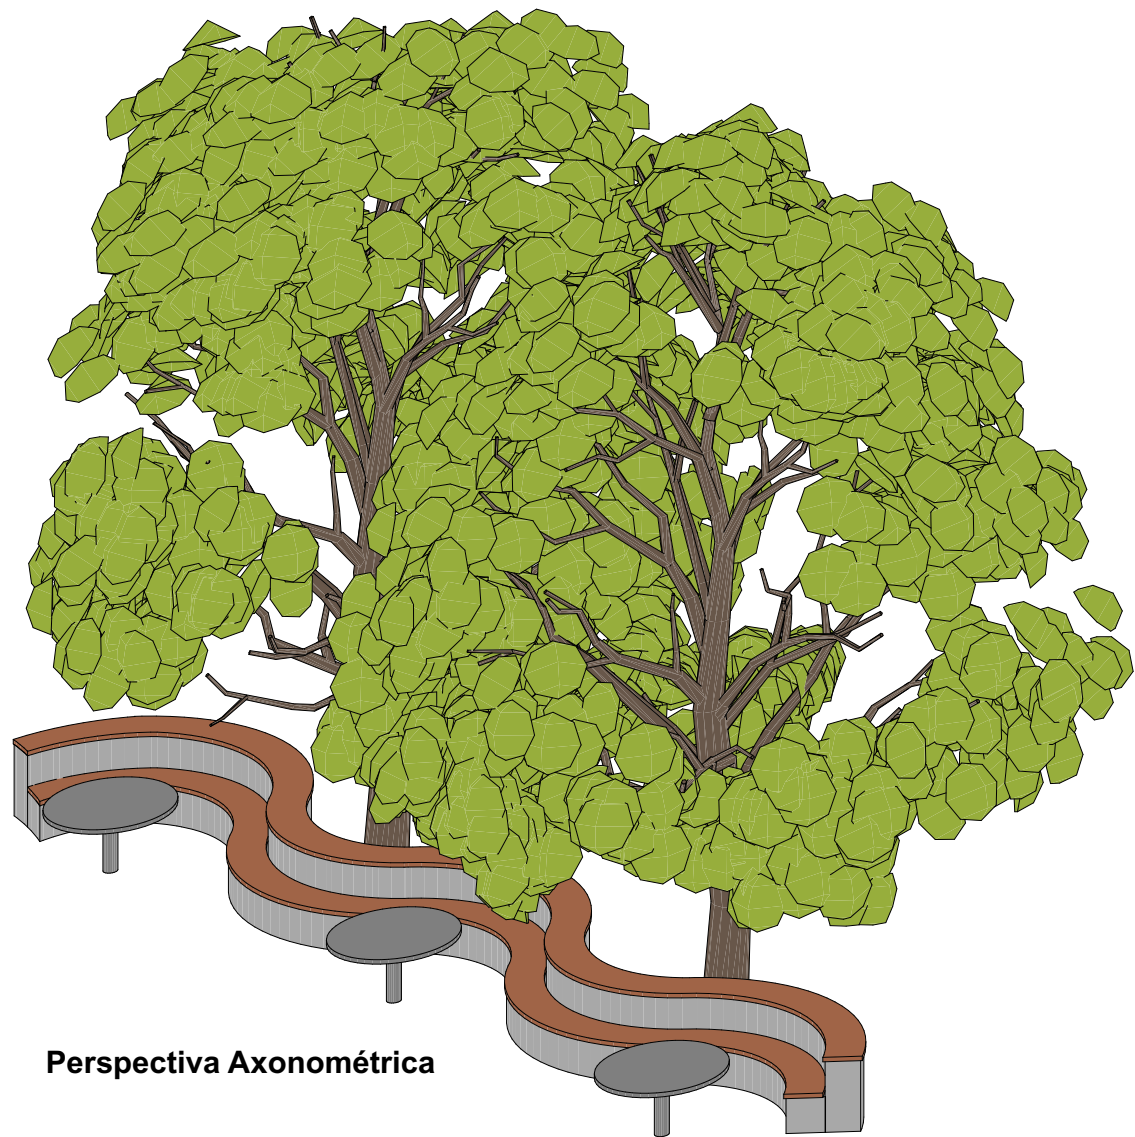

Perspectiva Axonométrica

PROJETO			
REVITALIZAÇÃO PRAÇA AUGUSTO TRAMONTINI			
PROPRIETÁRIO		ENDEREÇO	
Prefeitura Municipal de Salto do Jacuí/RS		Av. Maia Filho e Av. Pio XII, Centro, Salto do Jacuí/RS	
FASE PROJETO		CONTEÚDO	
Projeto Executivo		Indicada	
RESPONSÁVEIS TÉCNICOS		ESCALA	
Arq. e Urb. Josieli Ferreira		Indicada	
CAU A187139-0		Arq. e Urb. Fabrício N. Lorenzi	
		CAU A46694-8	
		Josué S. Vargas	
		Desenhista	
		DATA	
		07/02/2025	
		FOLHA	