



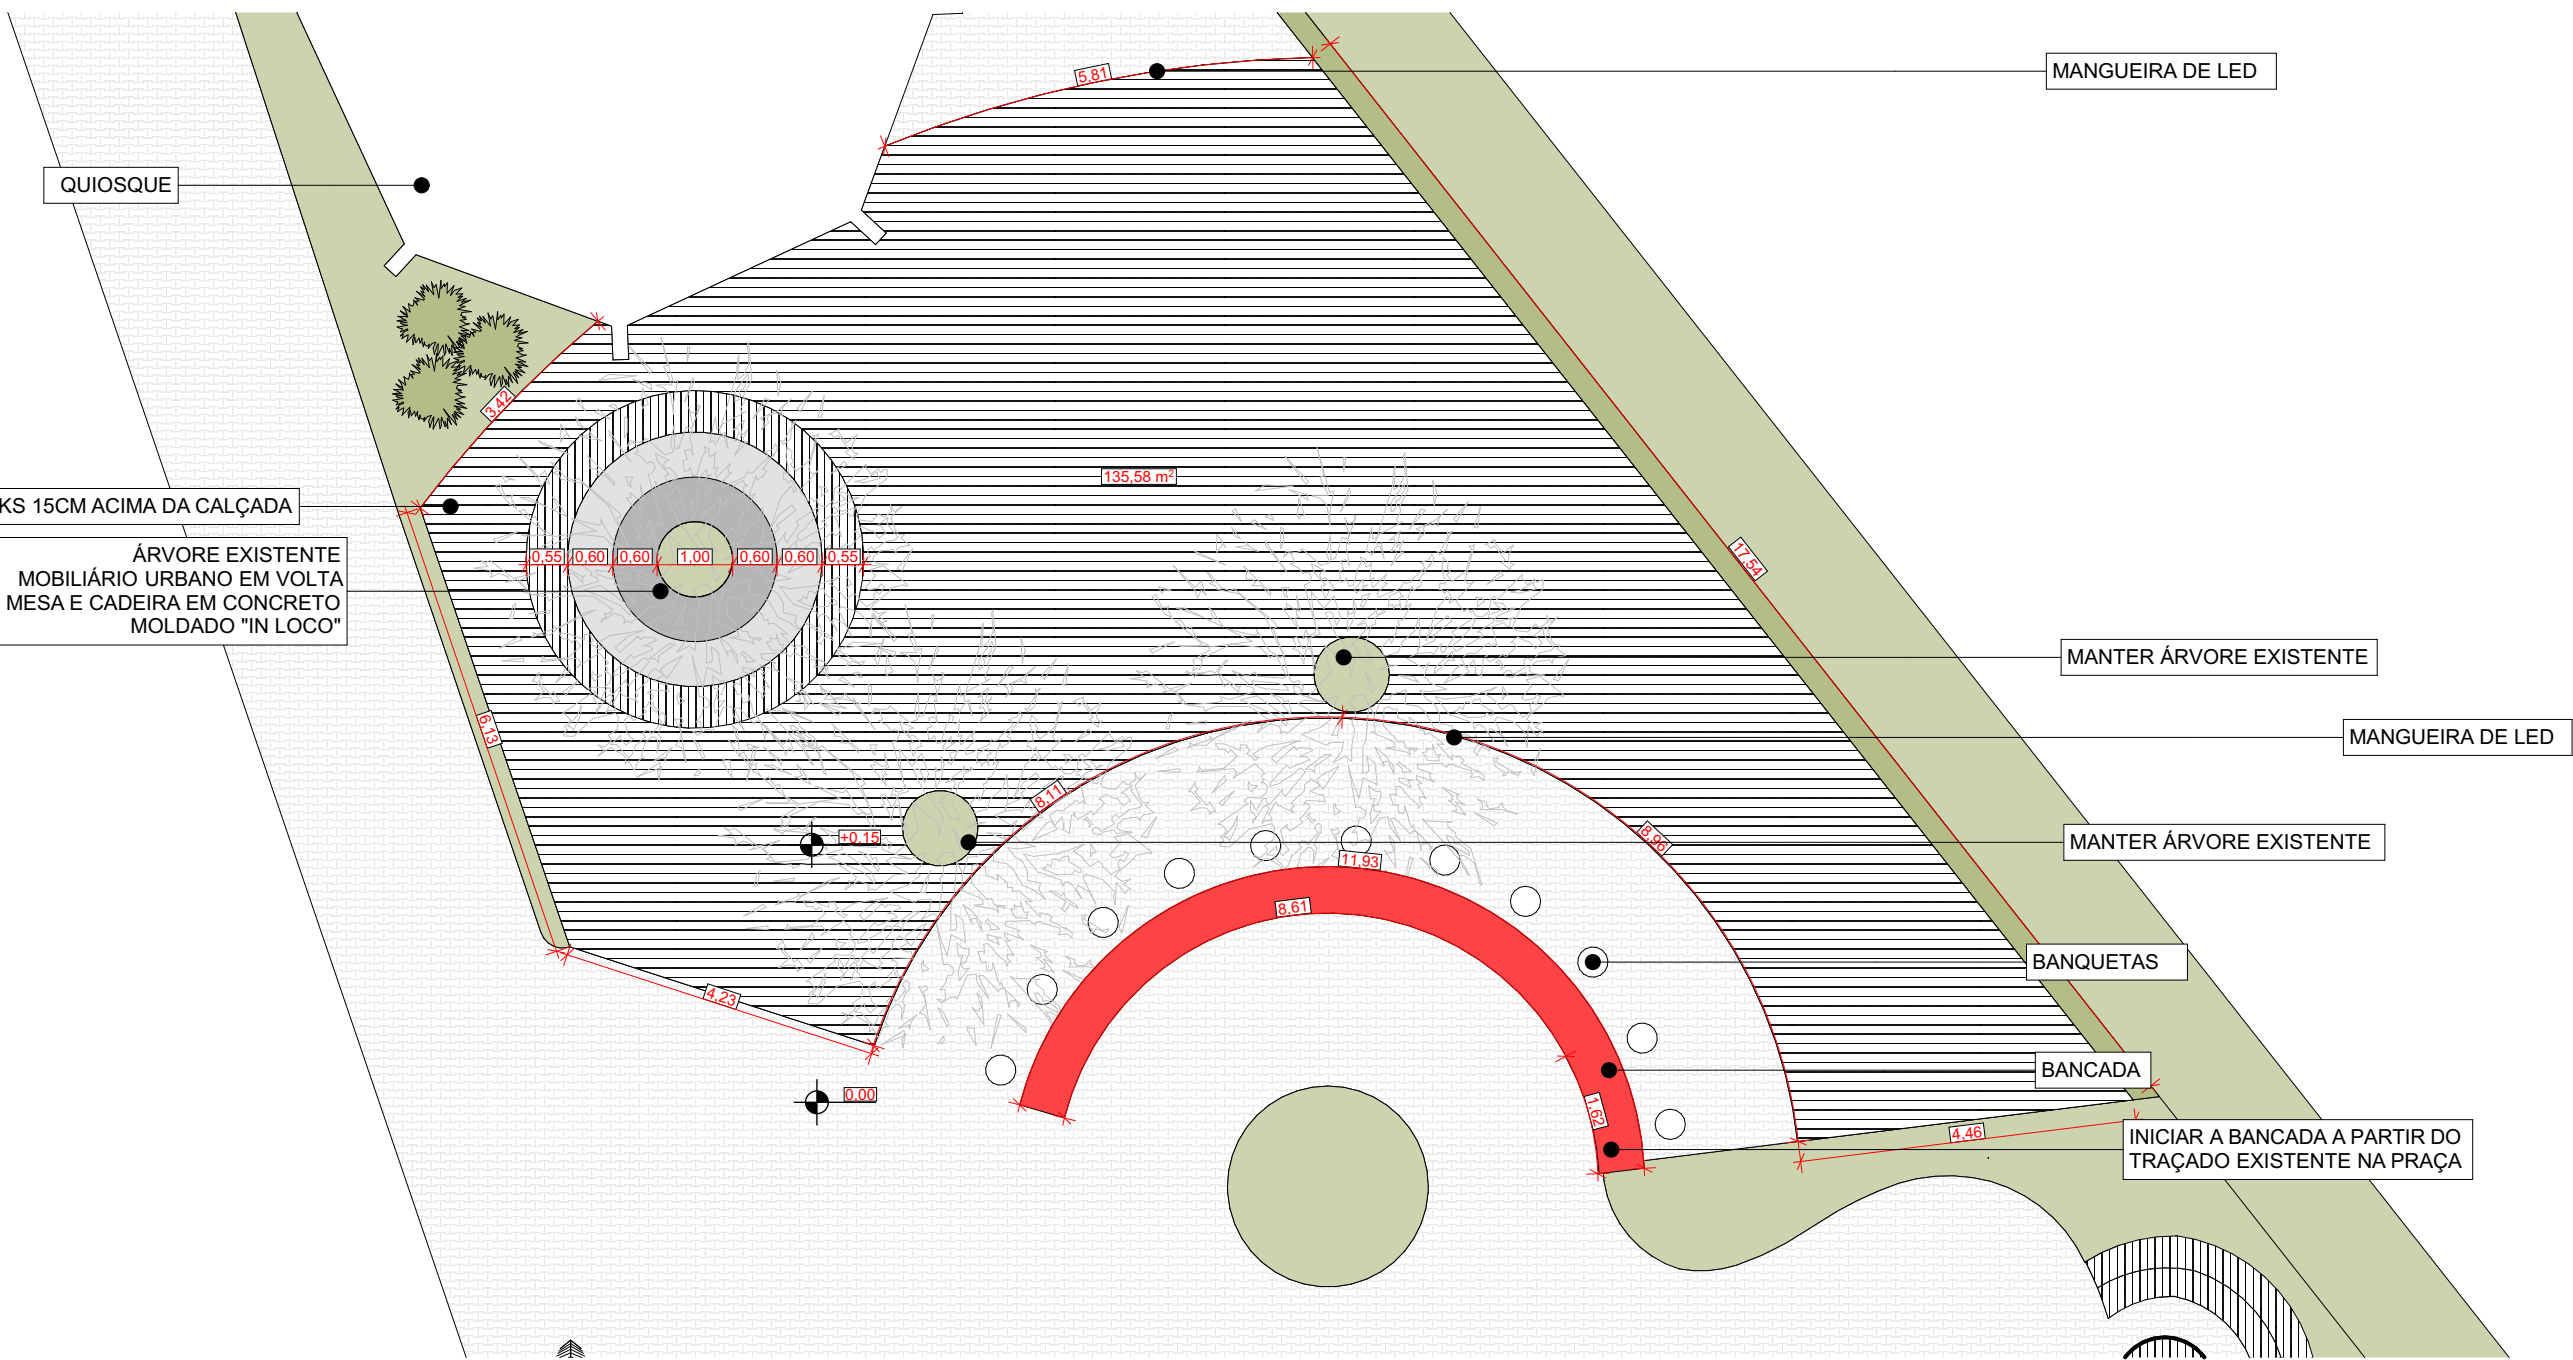

Planta Baixa
Esc. 1:100

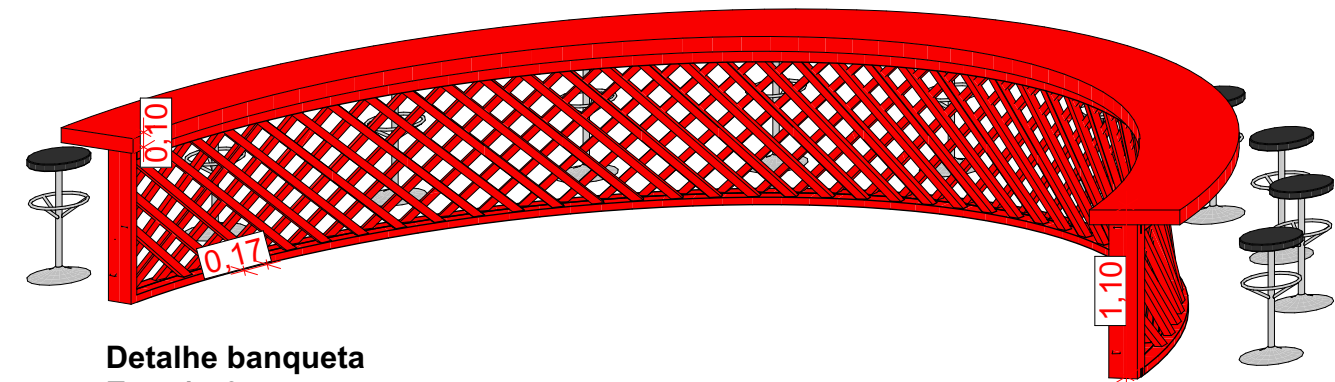

Detalhe banqueta
Esc. 1:50

PROJETO REVITALIZAÇÃO PRAÇA AUGUSTO TRAMONTINI			
PROPRIETÁRIO Prefeitura Municipal de Salto do Jacuí/RS		ENDEREÇO Av. Maia Filho e Av. Pio XII, Centro, Salto do Jacuí/RS	
FASE PROJETO Projeto Executivo	CONTEÚDO	ESCALA Indicada	DATA 30/04/2025
RESPONSÁVEIS TÉCNICOS Arq. e Urb. Josieli Ferreira CAU A187139-0		Arq. e Urb. Fabrício N. Lorenzi CAU A46694-8	Josué S. Vargas Desenhista
			FOLHA