
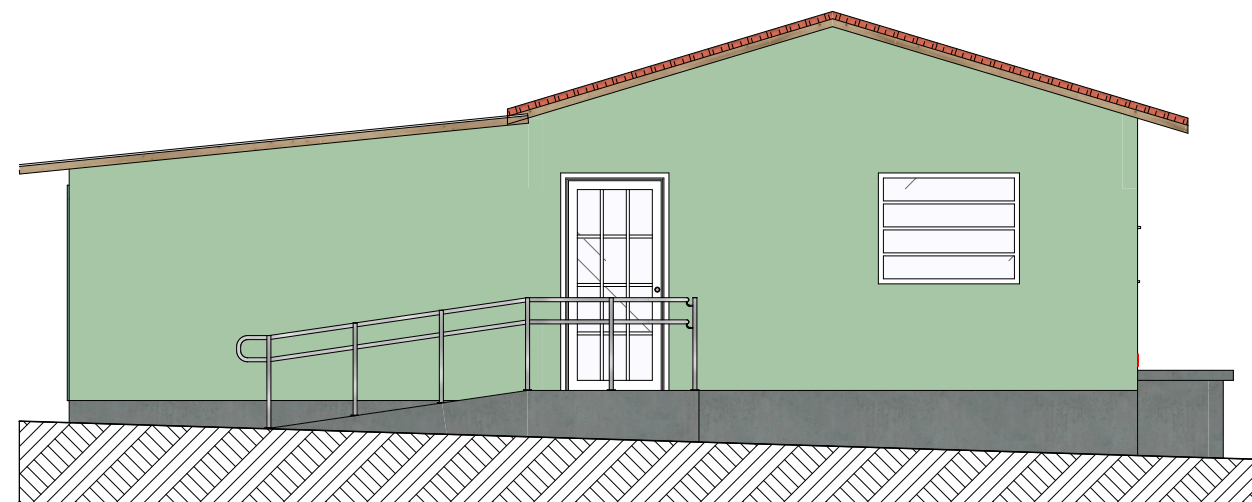
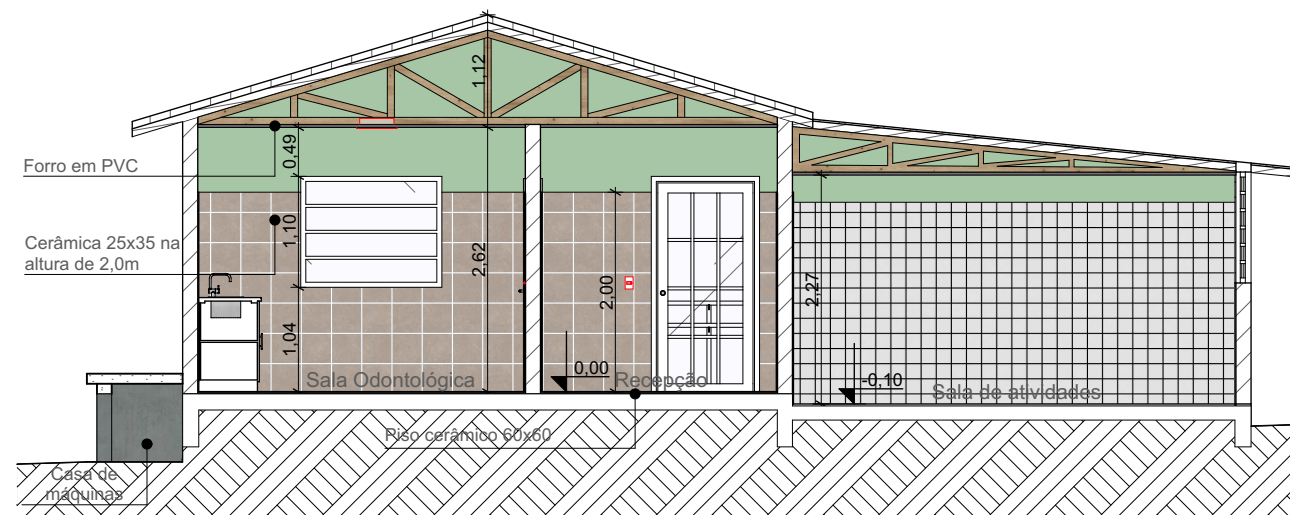


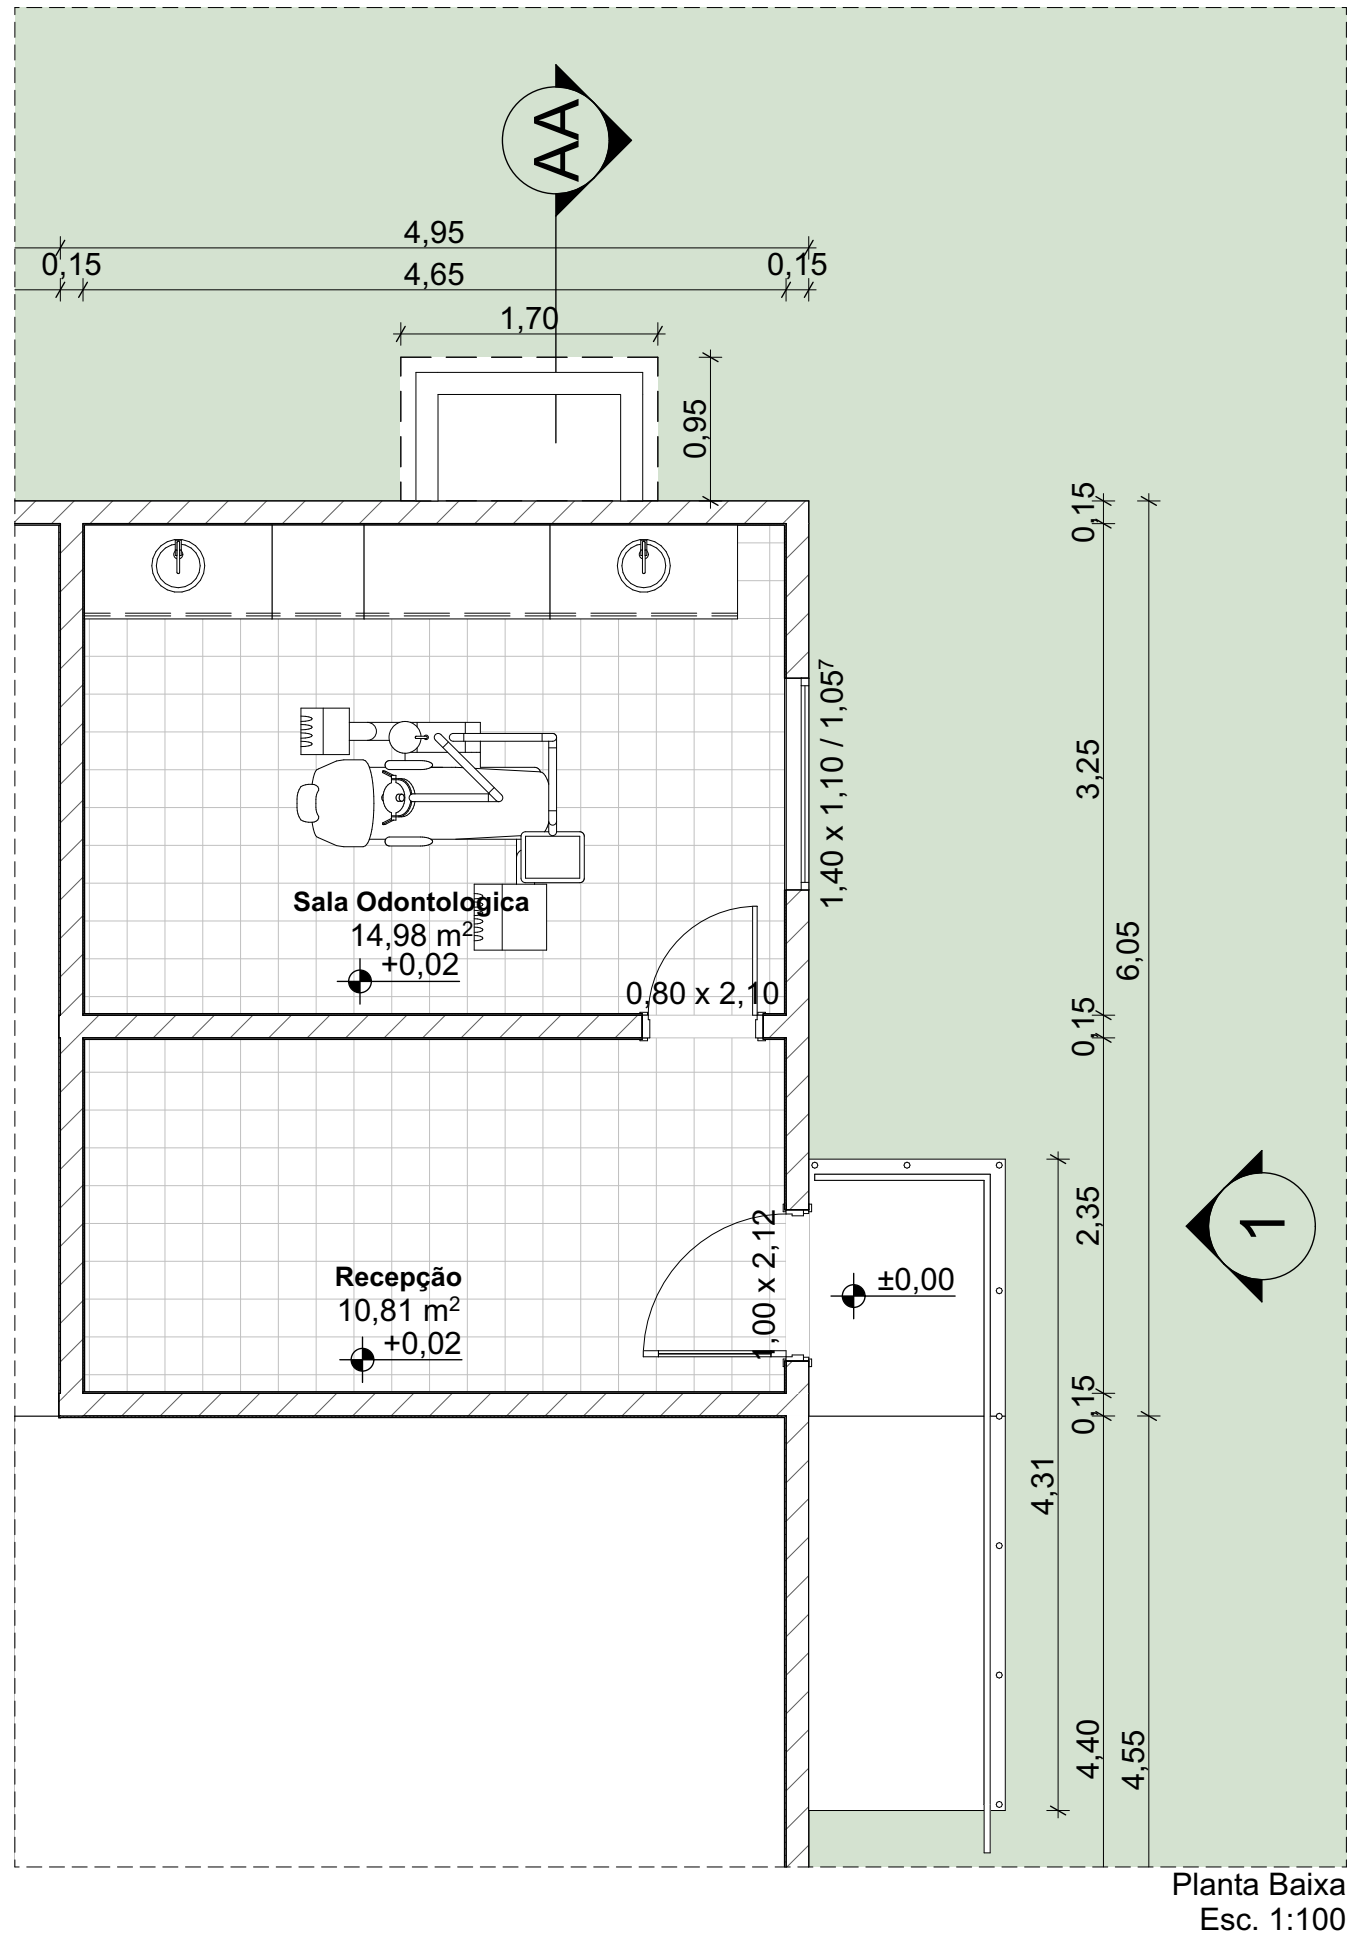

PROJETO			
PROJETO ODONTOLOGICO INDÍGENA GUARANI			
PREFEITO		ENDEREÇO	
Ronaldo Olimpio Pereira de Moraes		Aldeia Indígena Guarania - Salto do Jacuí/RS	
FASE PROJETO		ESCALA	
Projeto Executivo		Indicada	
RESPONSÁVEIS TÉCNICOS		PREFEITO	
Arq. & Urb. Fabricio Lorenzi		Ronaldo Olimpio Pereira de Moraes	
CAU/RS A46694-8		DESENHISTA	
		Josué S. Vargas	
		FOLHA	