


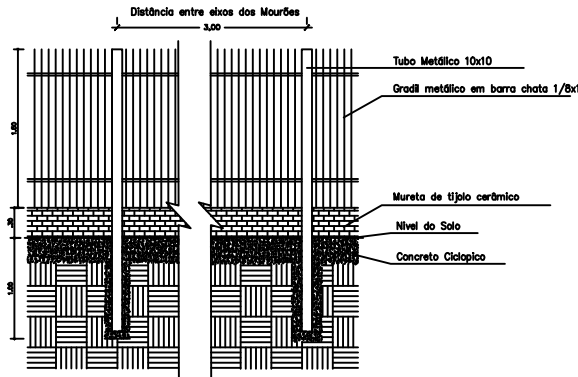


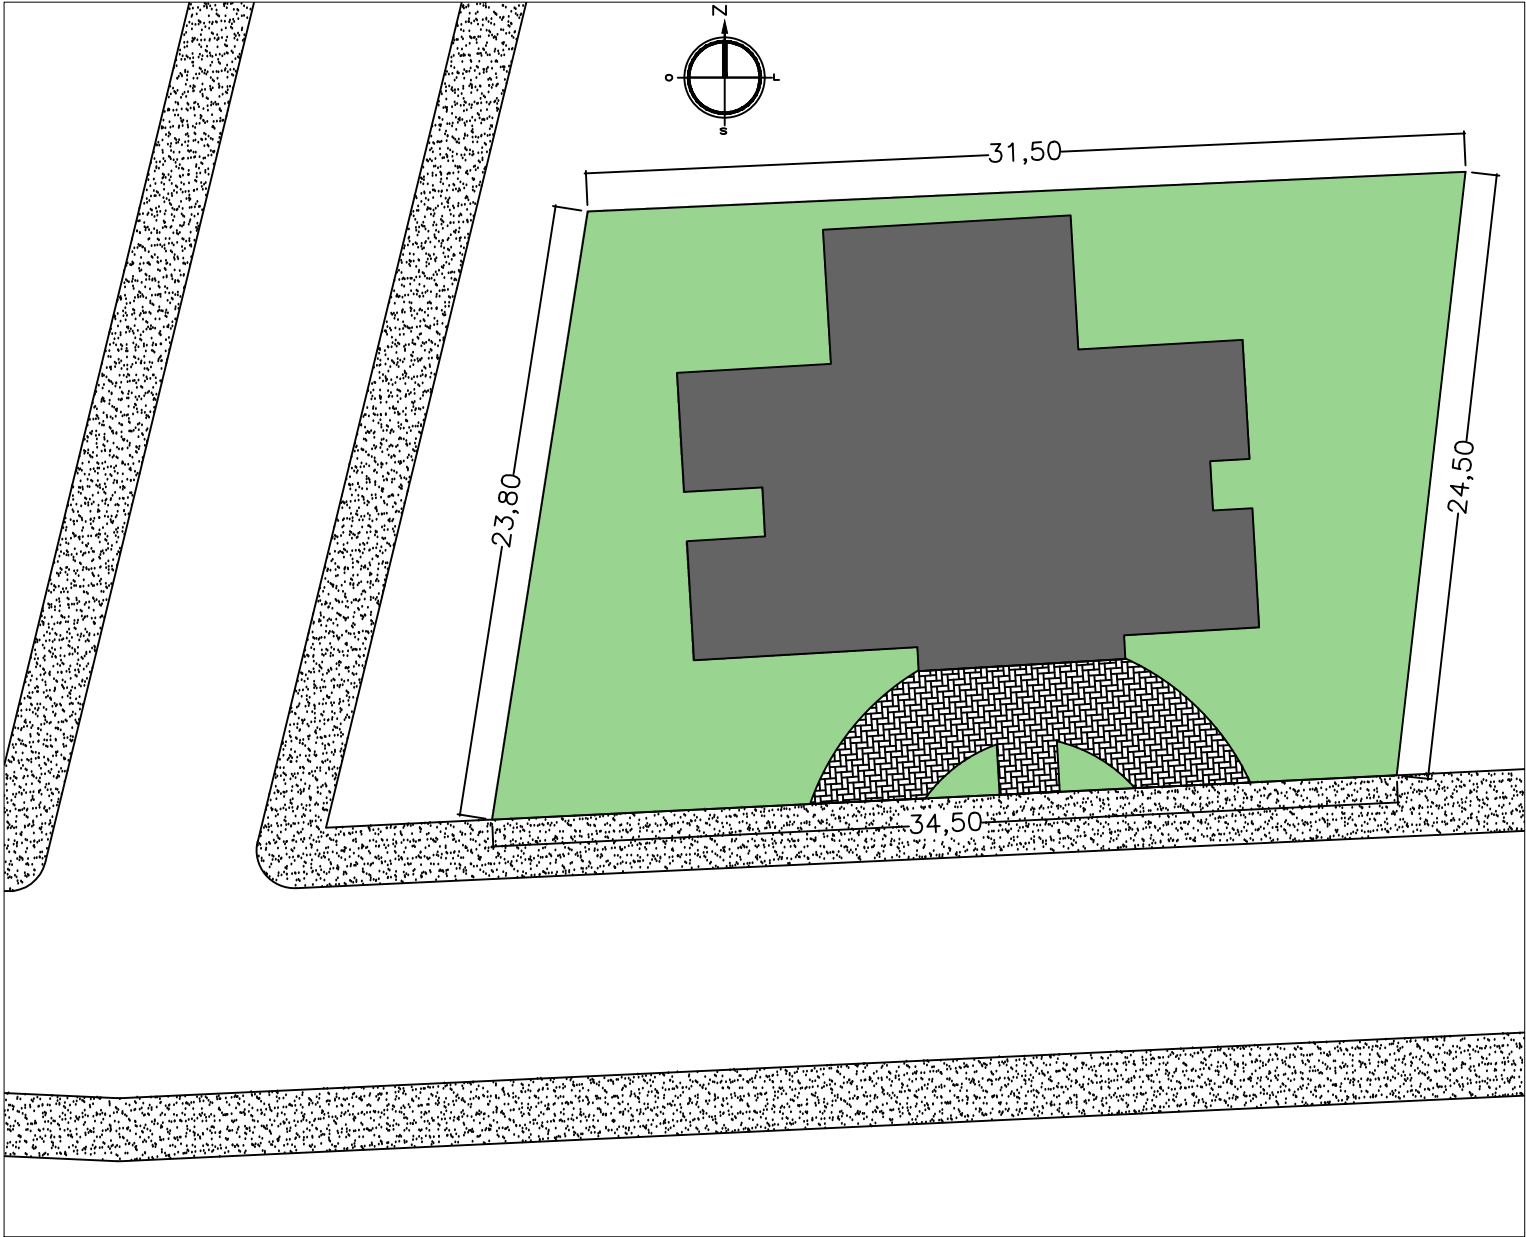


detalhe cercamento frontal

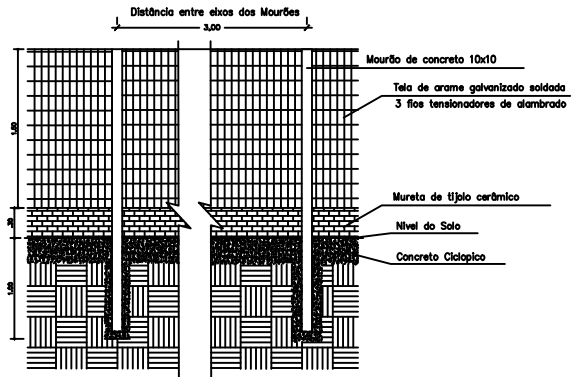


detalhe linear do cercamento

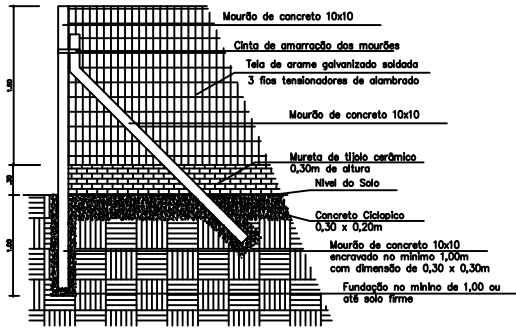

detalhe dos cantos do cercamento

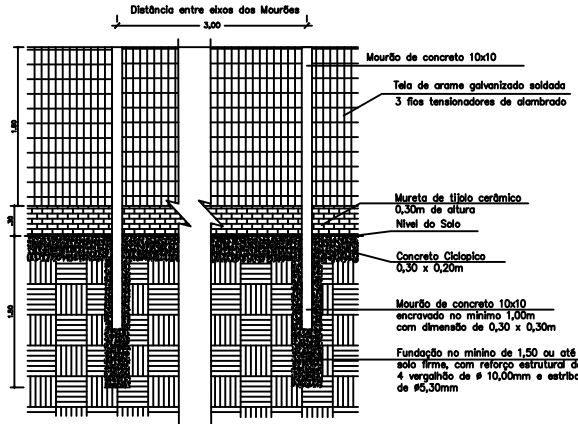

detalhamento do cercamento fundos

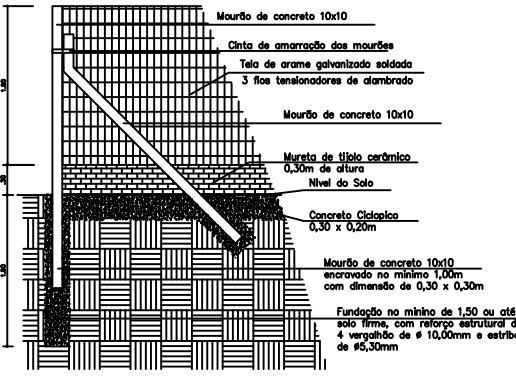

detalhe dos cantos do cercamento fundos

PROJETO

CERCAMENTO ESF HARMONIA

PROPRIETÁRIO

Prefeitura Municipal de Salto do Jacuí / RS

ENDEREÇO

Rua Simião Guerreiro, Harmonia, Salto do Jacuí/RS

FASE DO PROJETO

Projeto Executivo

CONTEÚDO

Implantação e Detalhamento

ESCALA

1:300 e 1:75

DATA

15/09/2025

RESPONSÁVEIS TÉCNICOS

Arq. e Urb. Fabrício N. Lorenzi
CAU/RS A46694-8

Fabrício N. Lorenzi
Desenhista

FOLHA

1/1