
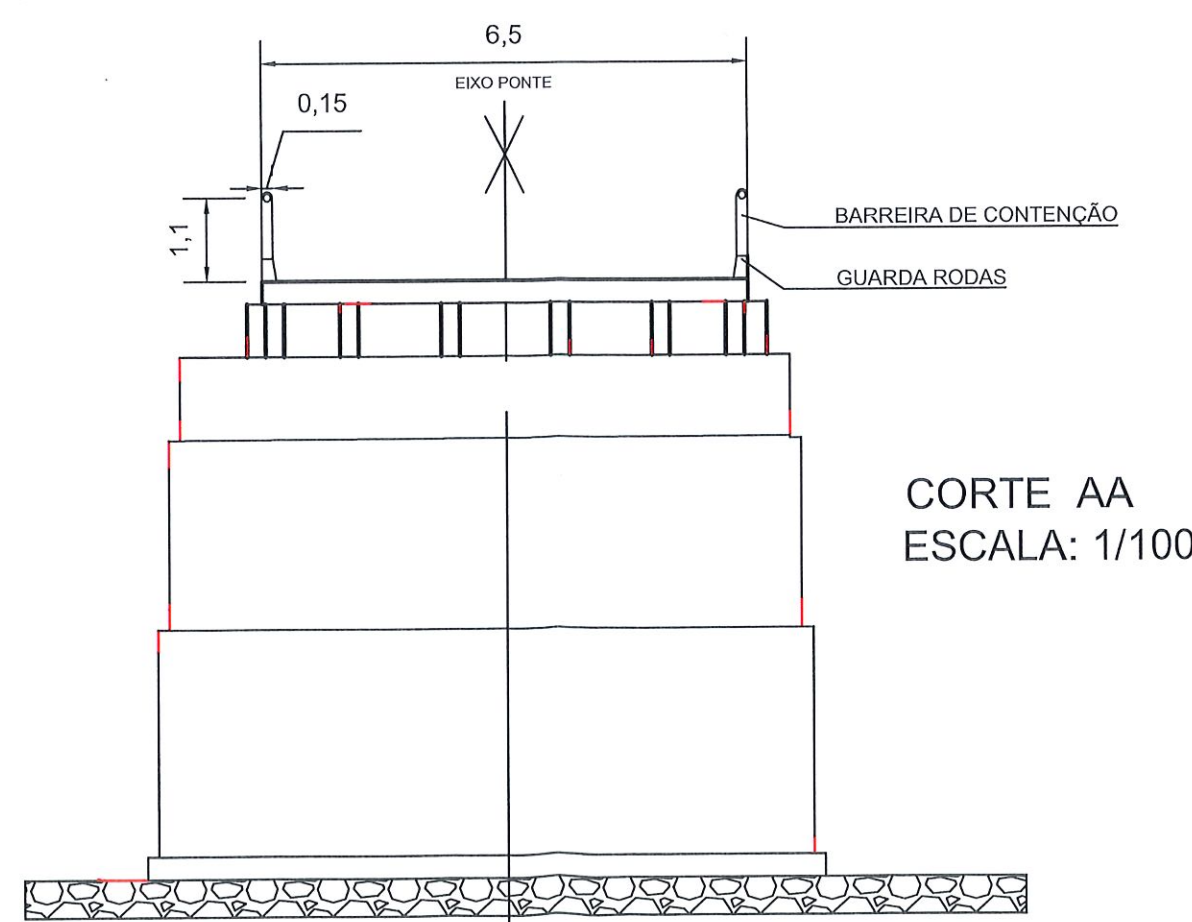


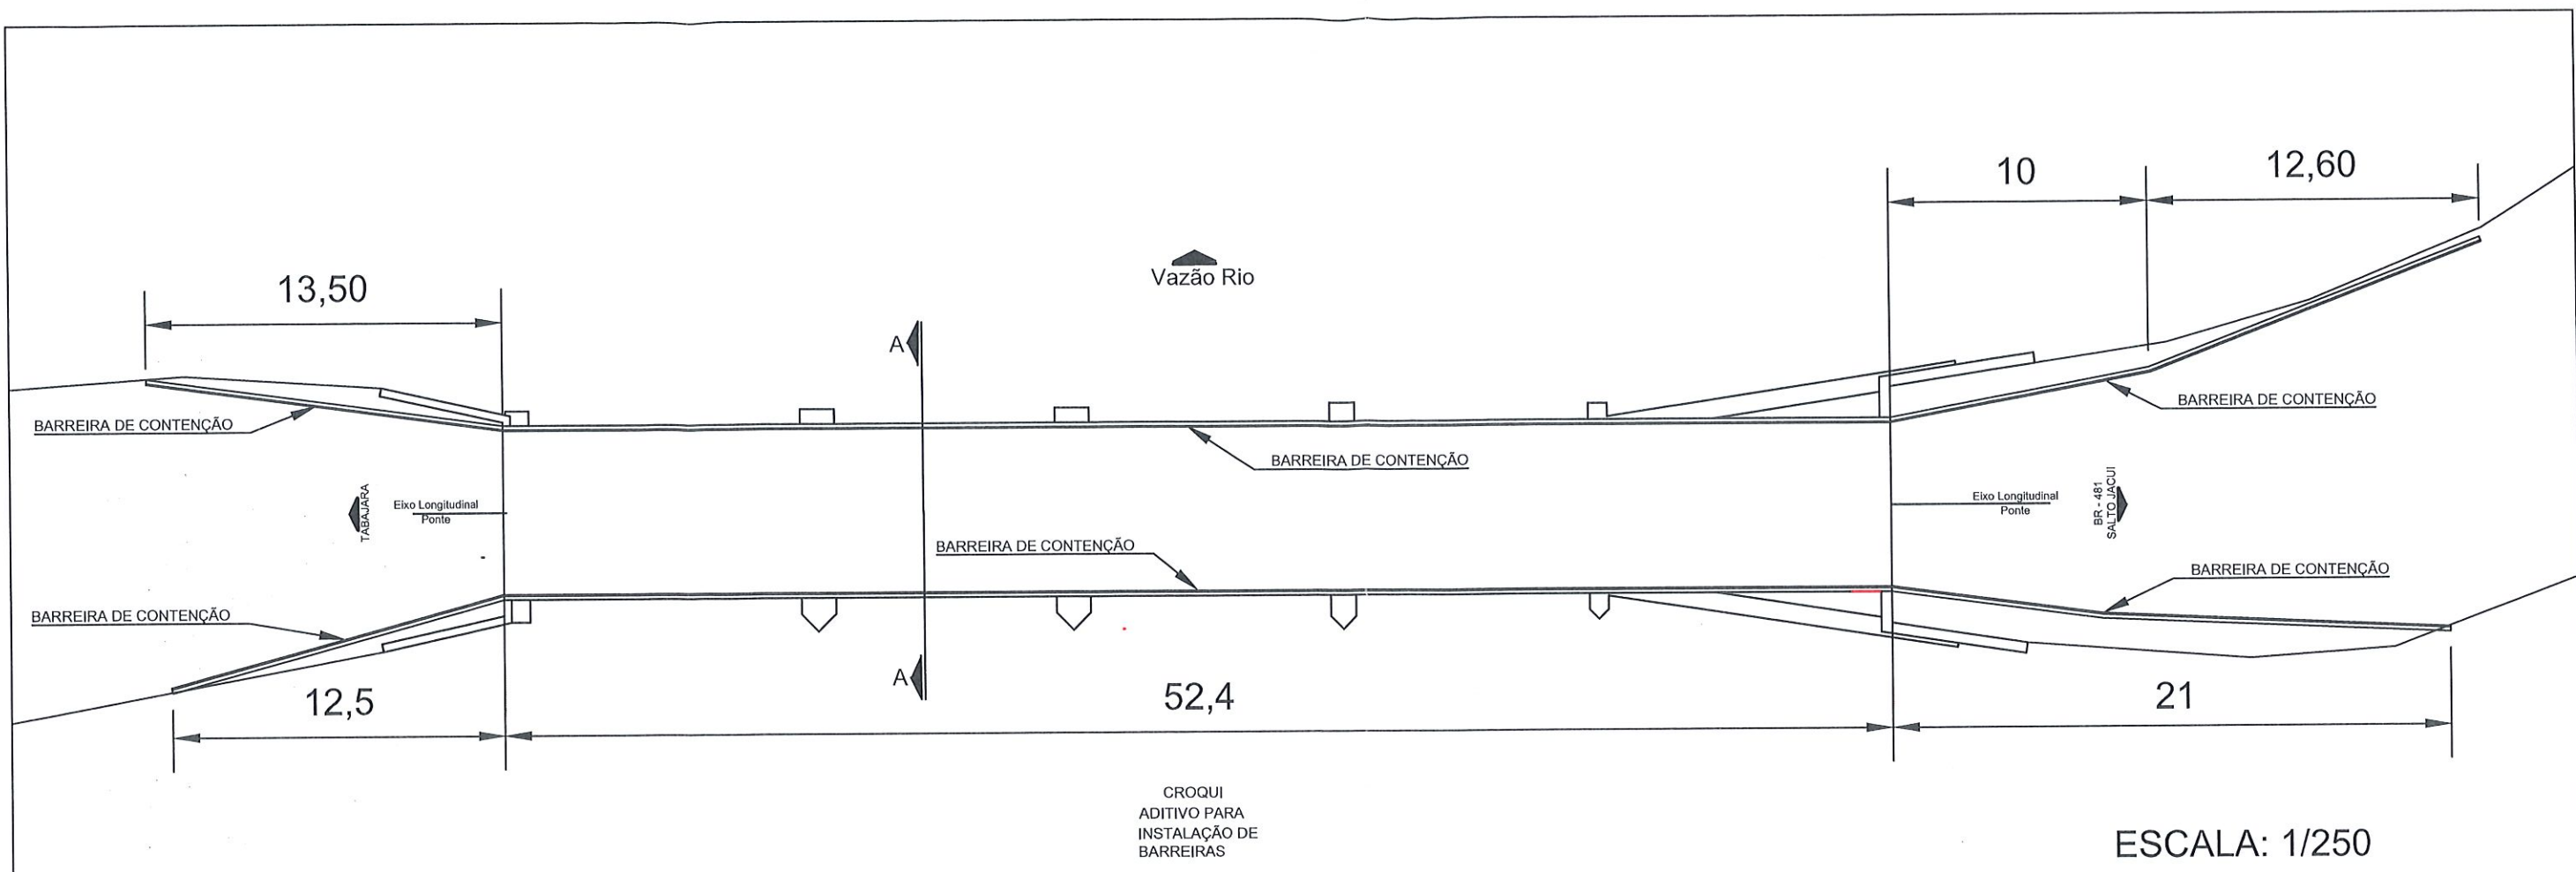

	PREFEITURA MUNICIPAL DE SALTO DO JACUÍ				 RONALDO OLÍMPIO PEREIRA DE MORAES PREFEITO MUNICIPAL	
	ADITIVO PARA INSTALAÇÃO DE BARREIRAS NA PONTE TABAJARA				 EDUARDO DONA ENGENHEIRO CIVIL - CREA RS 267851	
	PRANCHA CROQUI					
	ESCALA INDICADA	LOCAL/ENDEREÇO DISTRITO DE TABAJARA	DATA 07/07/2025	ÁREA 357,50 M²	PRANCHA 01	DEZENHO EDUARDO