



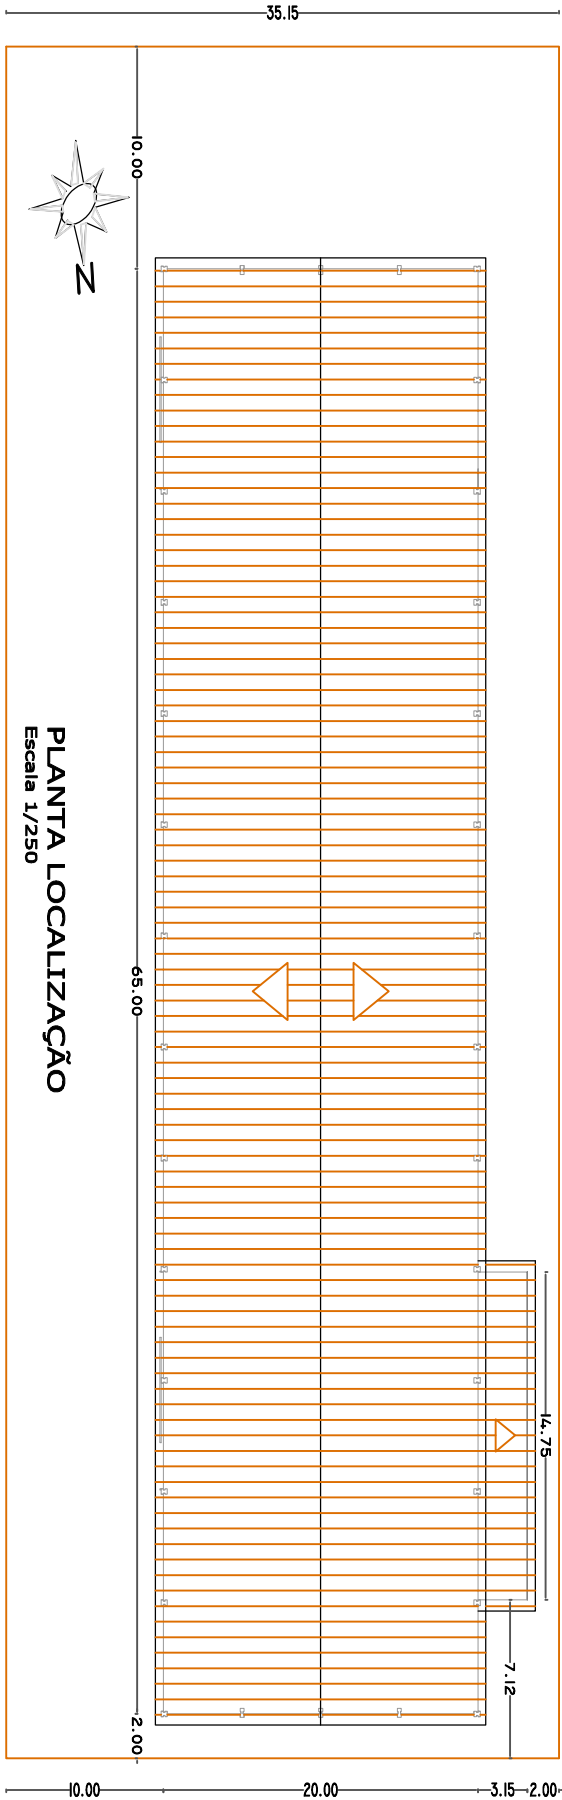

PLANTA LOCALIZAÇÃO

Escala 1/250

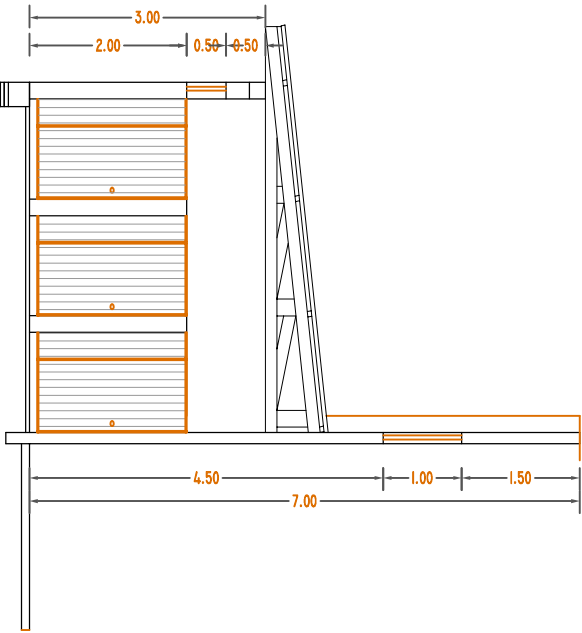


CORTE - AMPLIAÇÃO

Escala 1/50

PROJETO SITUAÇÃO

Escala 1/7500

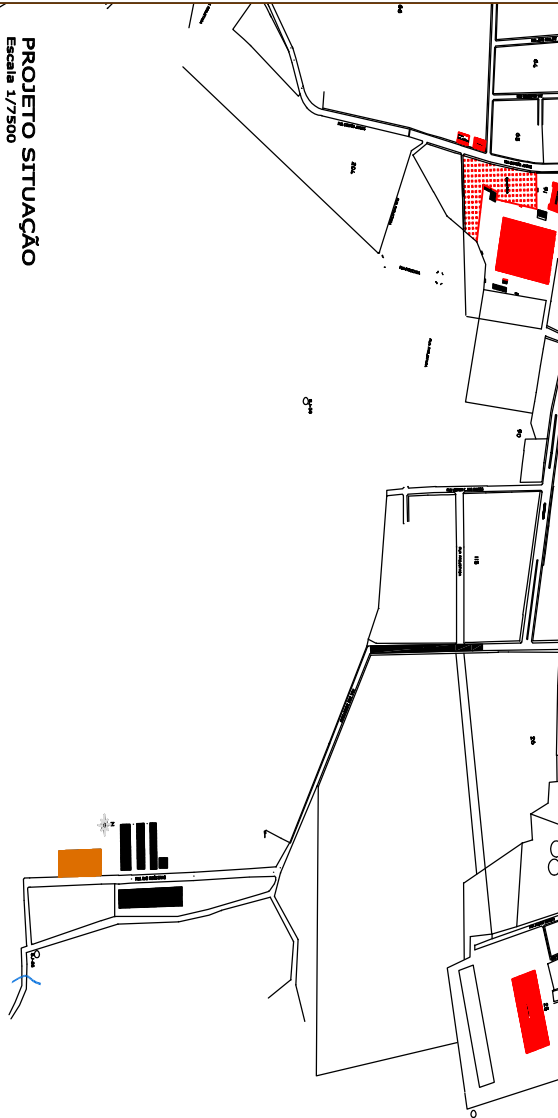

PREFEITURA MUNICIPAL DE SALTO DO JACUÍ

PAVILHÃO PRÉ-MOLDAÇÃO 1.300 M² - PROJETOS COMPLEMENTARES

PREFEITO MUNICIPAL RONALDO DO PEREIRA DE MORAIS

ENGENHEIRA CIVIL MAGLIANI RILLIUS CREIA RS 107.309

Local/Endereço
RUA DAS INDUSTRIAS - PARQUE INDUSTRIAL, SALTO DO JACUÍ/RS

DATA
01/2023

ÁREA
1.346,46 m²

PARCELA
01