



PROJETO SANITÁRIO - AMPLIAÇÃO
Escala 1/50

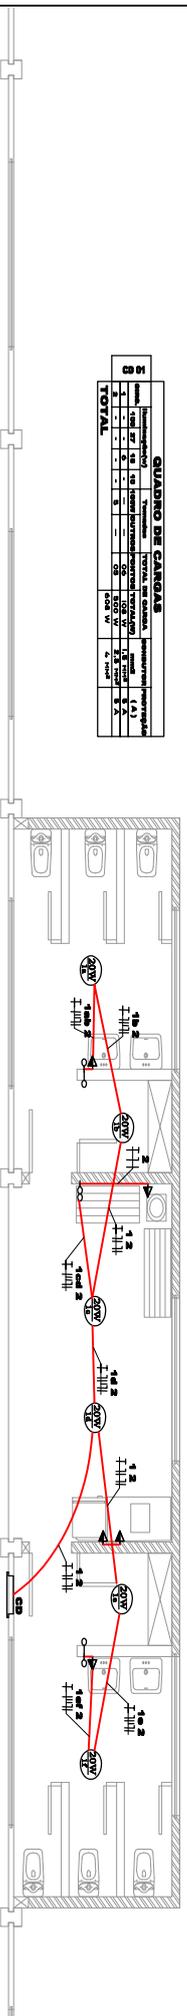

PROJETO ELÉTRICO - AMPLIAÇÃO
Escala 1/50

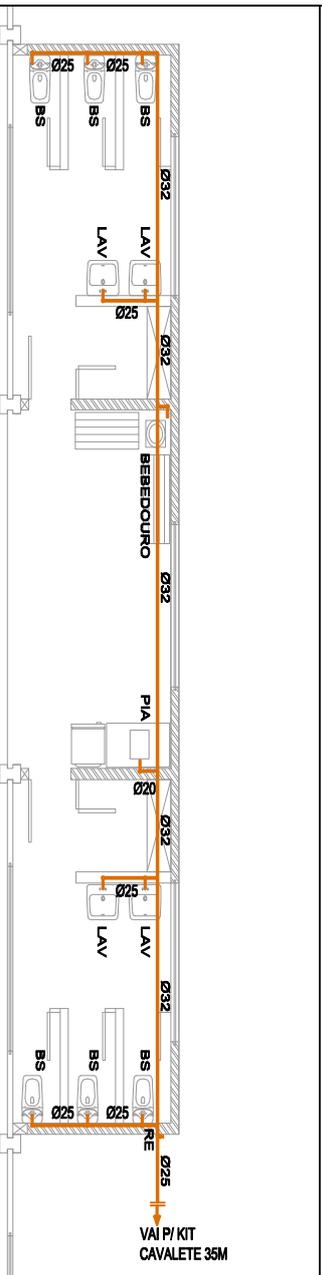

PROJETO HIDRÁULICO - AMPLIAÇÃO
Escala 1/50



PREFEITURA MUNICIPAL DE SALTO DO JACUÍ
PAVILHÃO PRE-MOLDAADO 1.500 M² - PROJETOS COMPLEMENTARES

PREFEITO MUNICIPAL RONALDO OTTO FERREIRA DE MORAIS ENGENHEIRO CIVIL MAGLIANI DRELLIUS CHEA, RS 107.209

Local/Endereço	DATA	ÁREA	PARÂMETRO
RUA DAS INDUSTRIAS - PARQUE INDUSTRIAL, SALTO DO JACUÍ/RS	01/2021	1.546,46 m²	03