


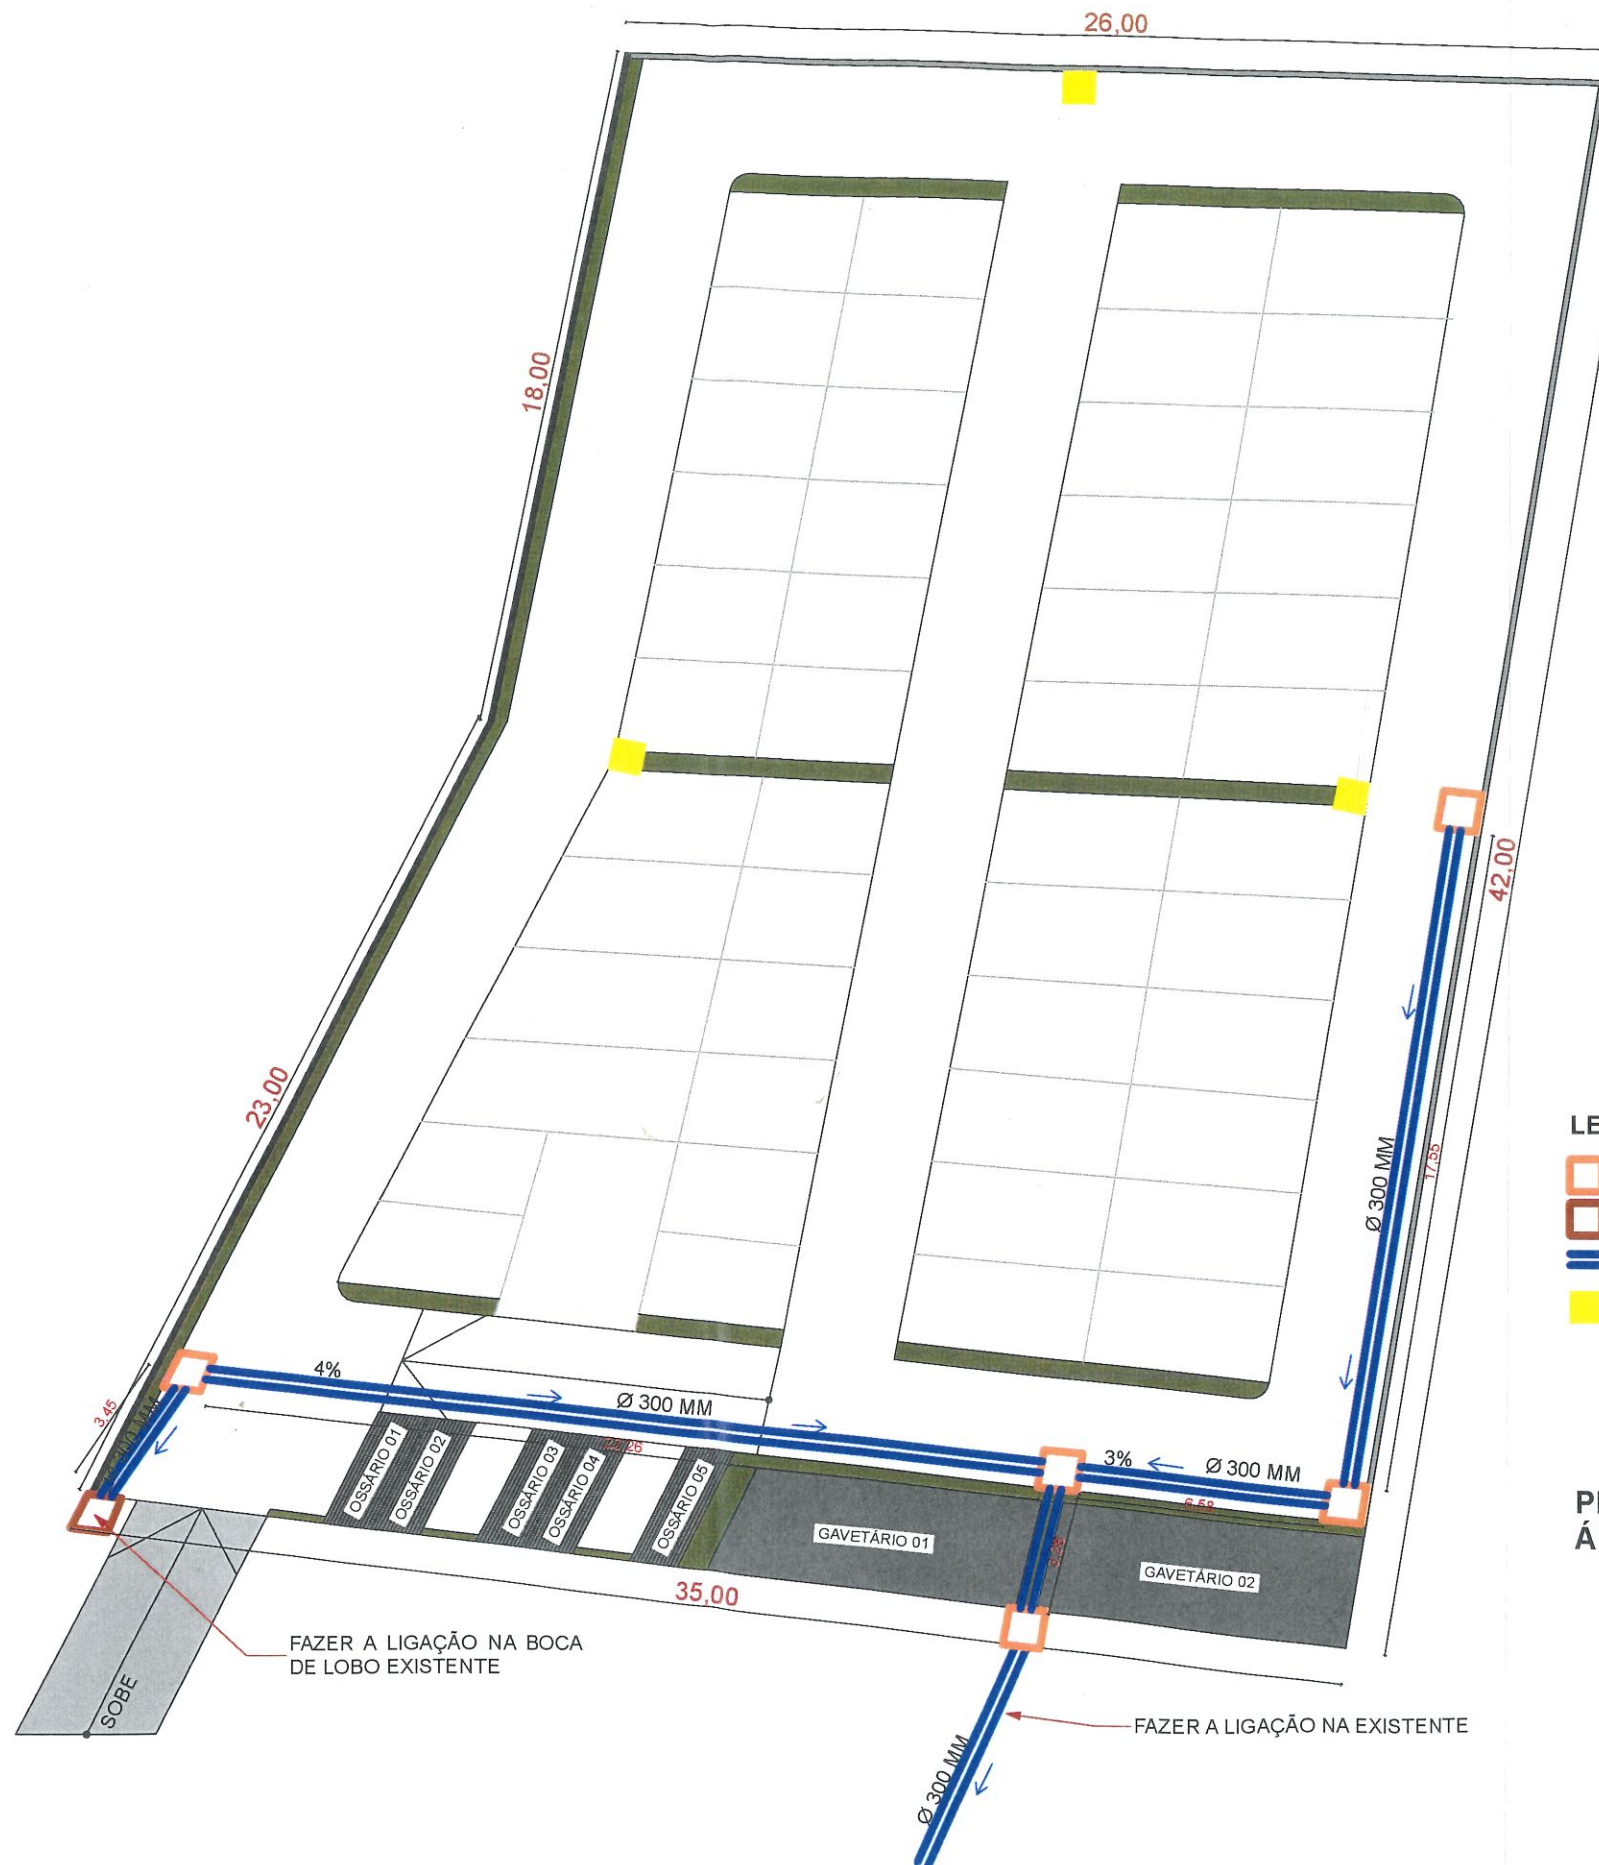

LEGENDA

- BOCA DE LOBO
- BOCA DE LOBO EXISTENTE
- TUBULAÇÃO Ø 300 MM
- LUMINÁRIA

PLANTA BAIXA
ÁREA TOTAL: 1.135,00 M²

