


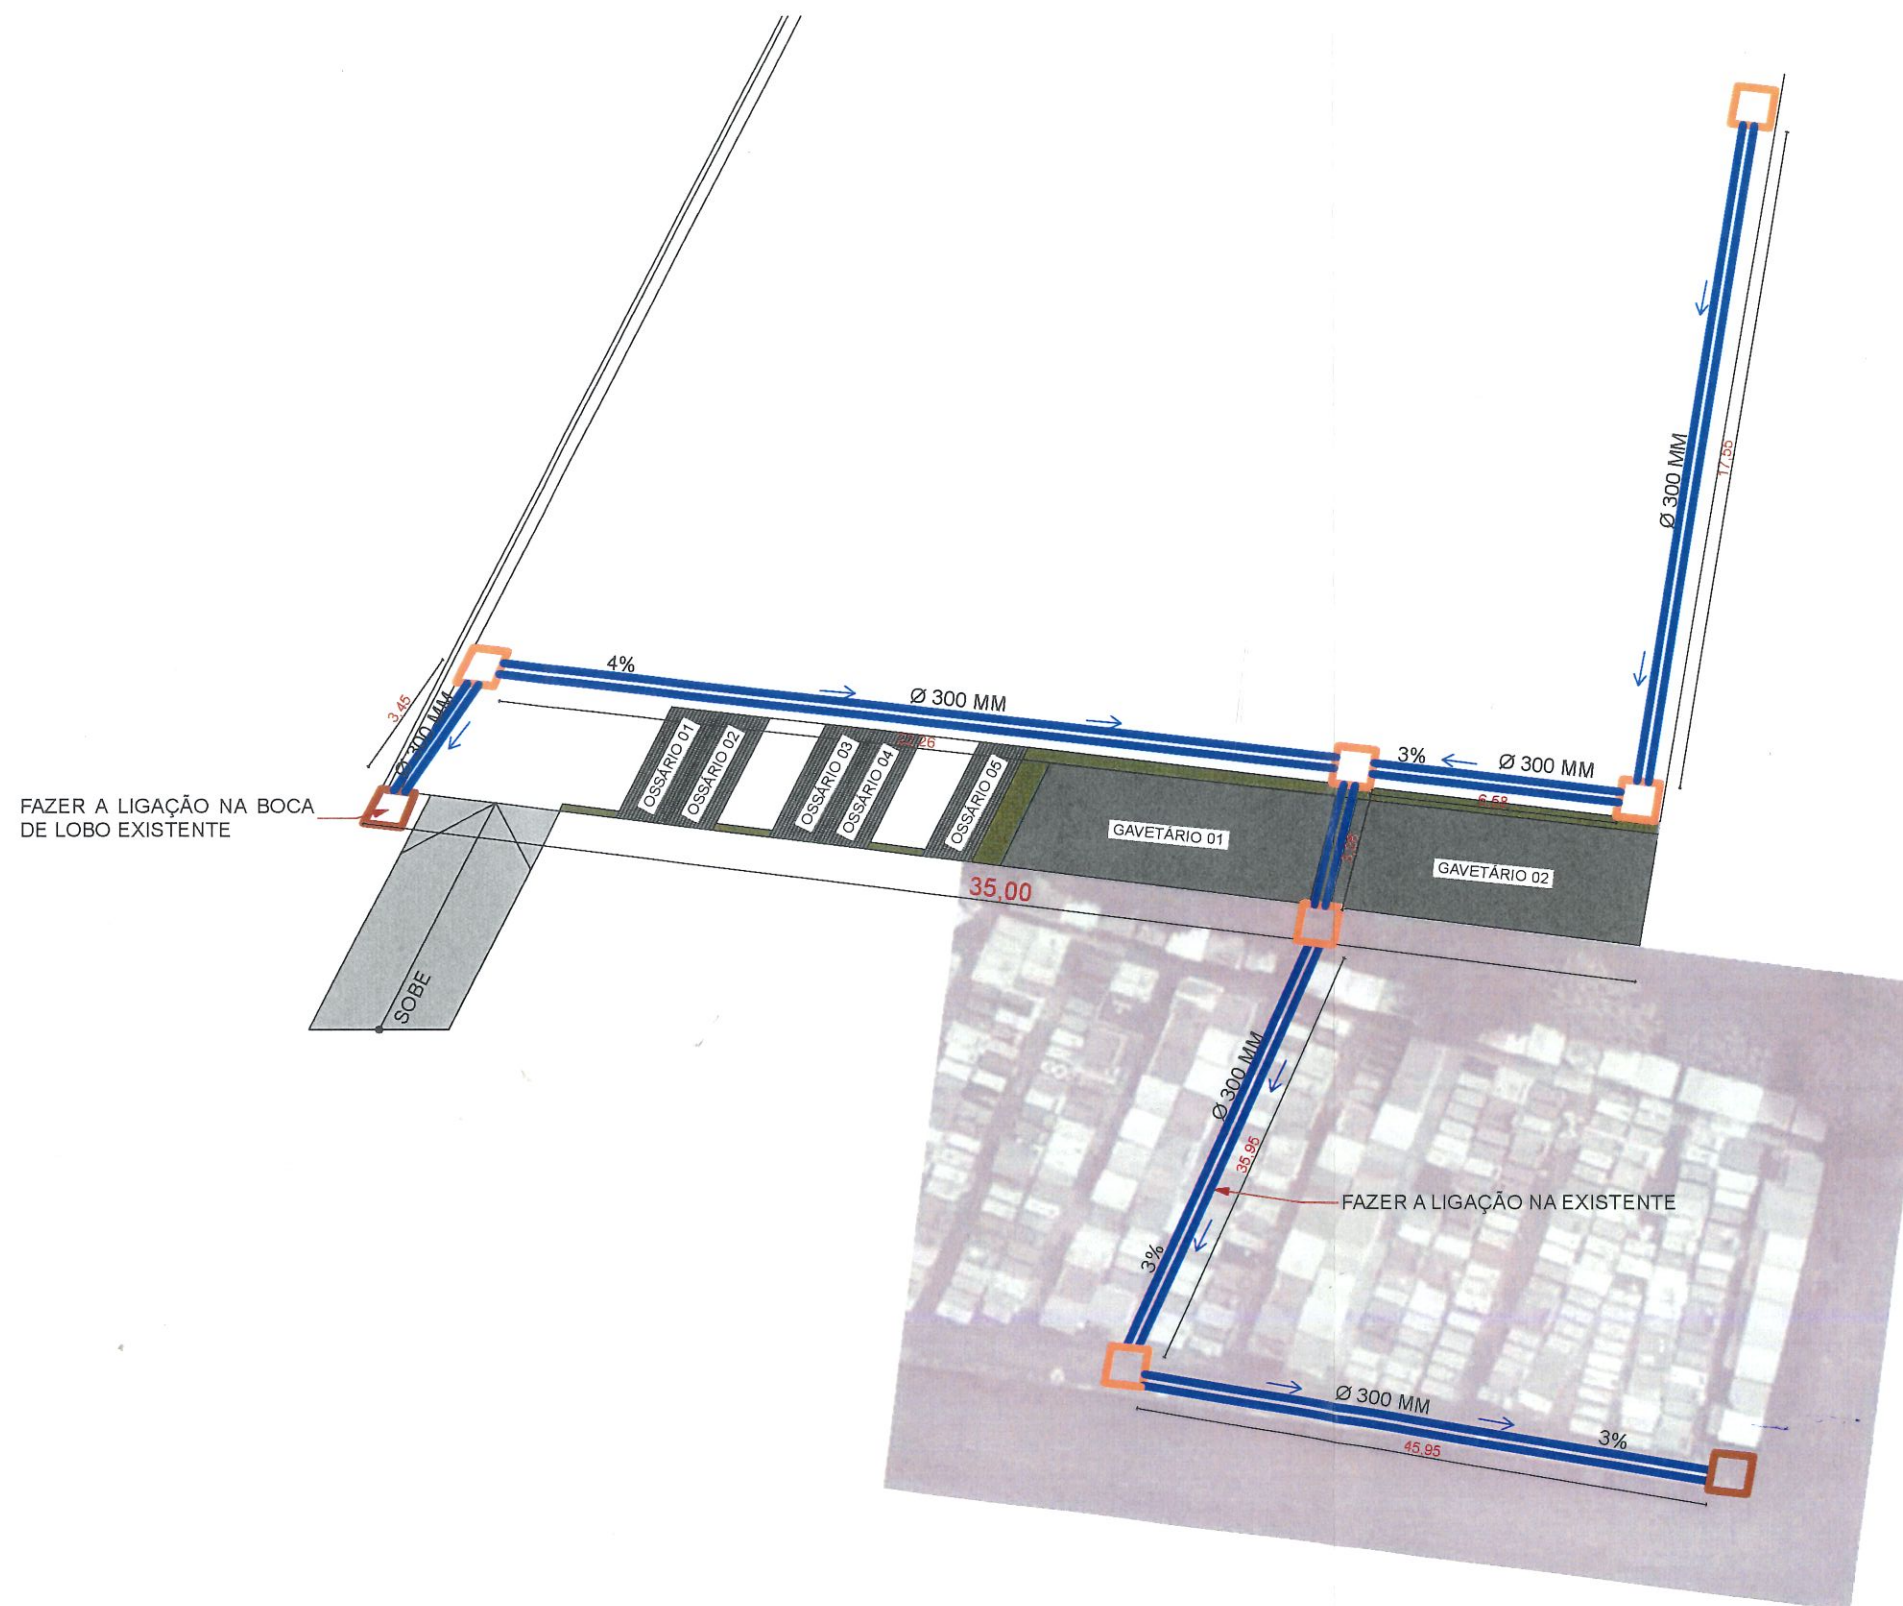

LEGENDA

- BOCA DE LOBO
- BOCA DE LOBO EXISTENTE
- TUBULAÇÃO Ø 300 M

PLANTA BAIXA

ÁREA TOTAL: 1.135,00 M²



PREFEITURA MUNICIPAL DE SALTO DO JACUÍ/RS

ÁREA NOVA CEMITÉRIO MUNICIPAL DE SALTO DO JACUÍ/RS

Donaldo Lima
PREFEITO MUNICIPAL

Josiele Ferreira
JOSIELE FERREIRA
ARQ. E URB. CAU A187139 - 0