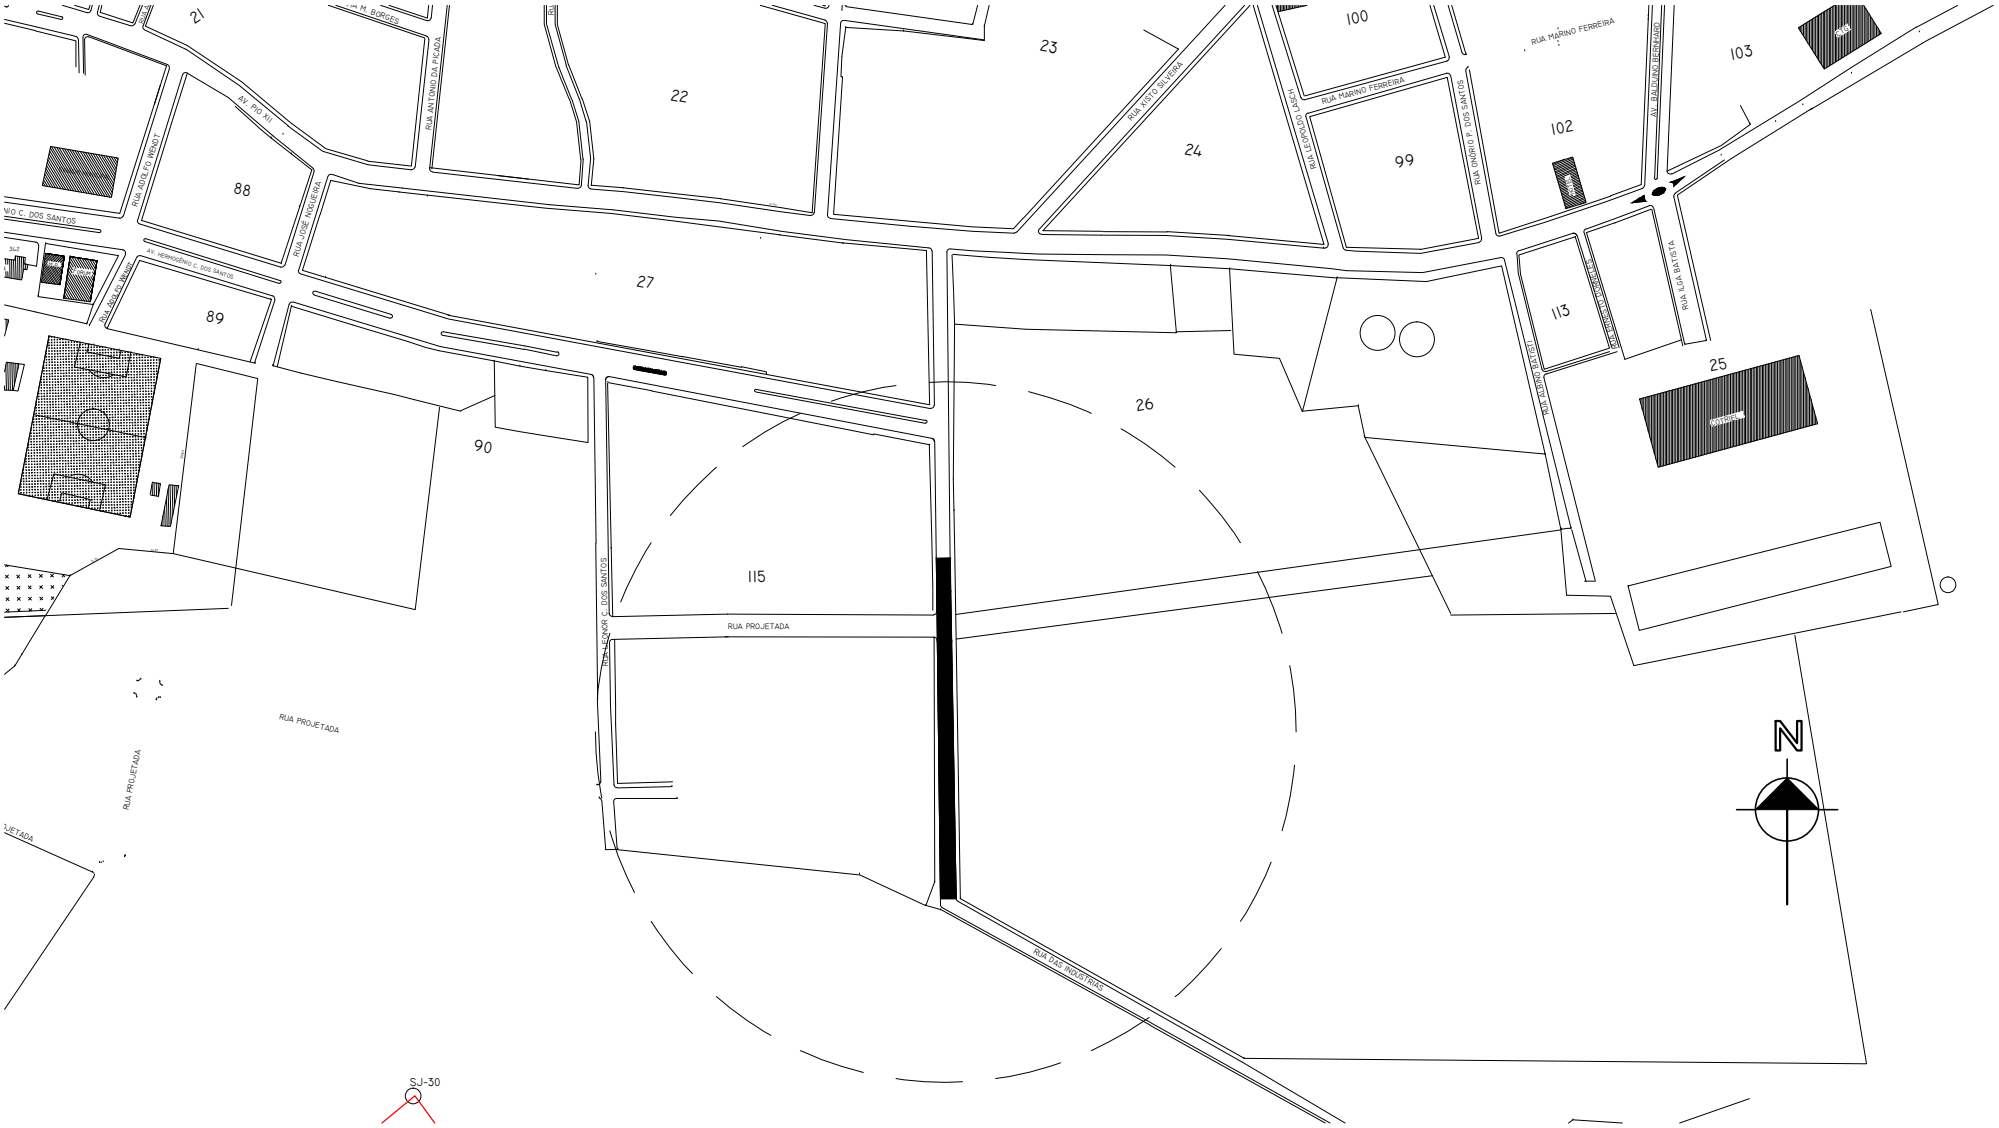

PLANTA DE SITUAÇÃO
ESCALA:

PREFEITURA MUNICIPAL DE SALTO DO JACUÍ

PAVIMENTAÇÃO EM PARALELEPÍPEDO DE BASALTO REGULAR

PREFEITO MUNICIPAL	*Daniel Pozzatti* *Arq. e Urb.CAU A45.387-0*

	ESCALA	LOCAL/ENDEREÇO	DATA	ÁREA	PRANCHA
	1:	TRECHO DA RUA LUIZ BISOGNIN , SALTO DO JACUÍ	12/2017		01